
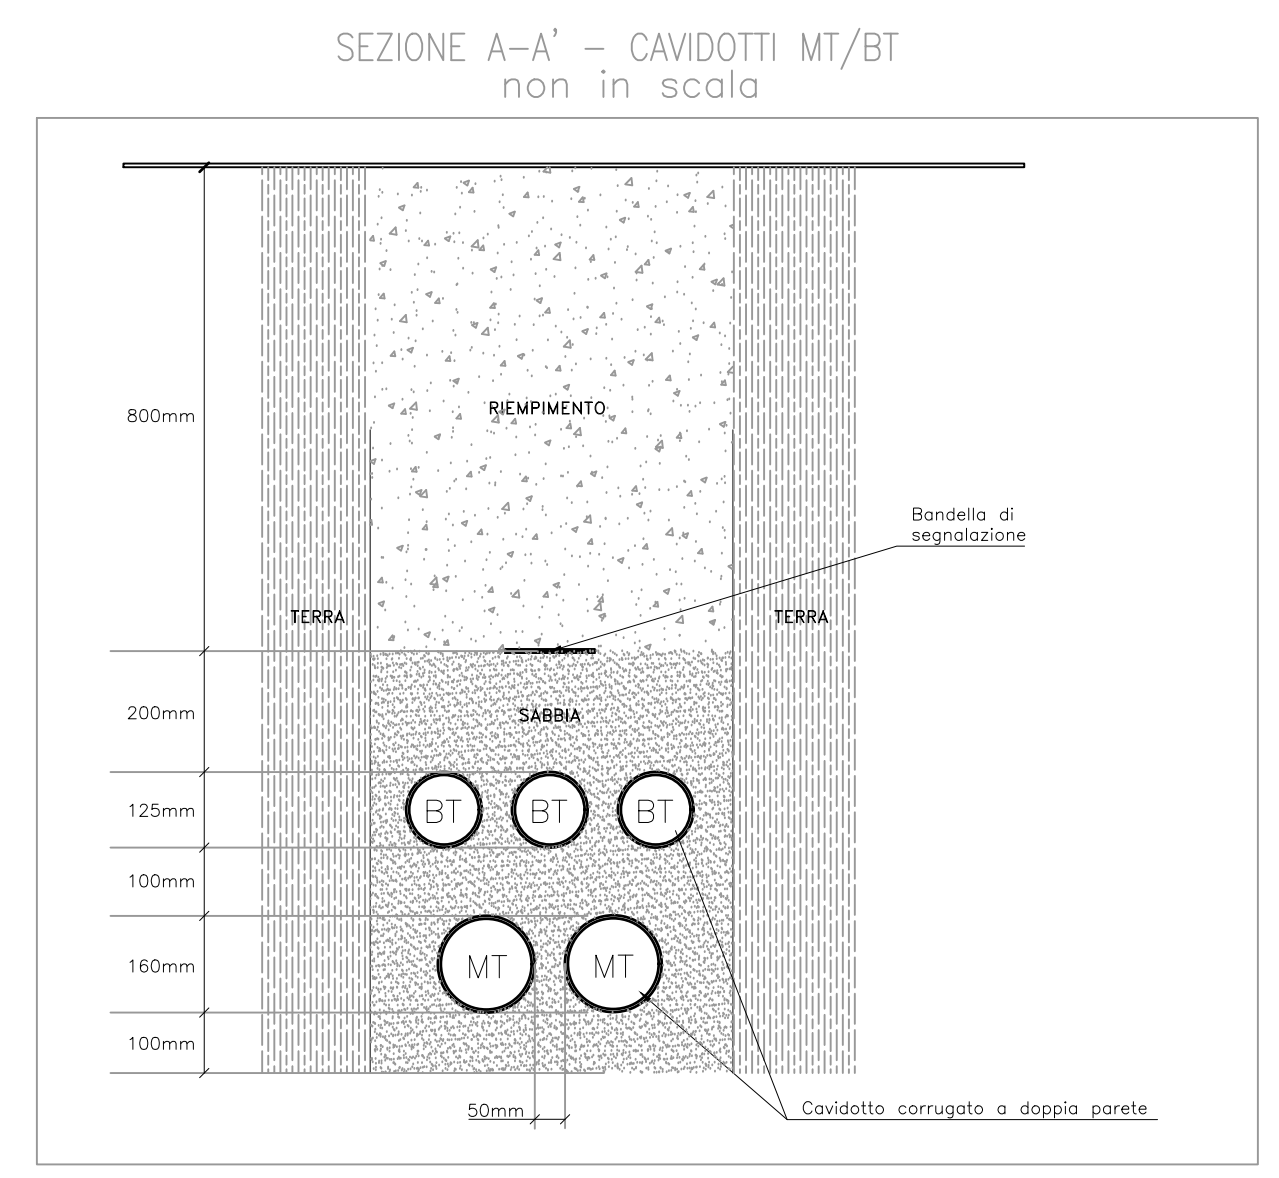


PARTICOLARI CONTENITORE IN VETRORESINA PER GRUPPI DI MISURA  
OEC mod. ARE/E

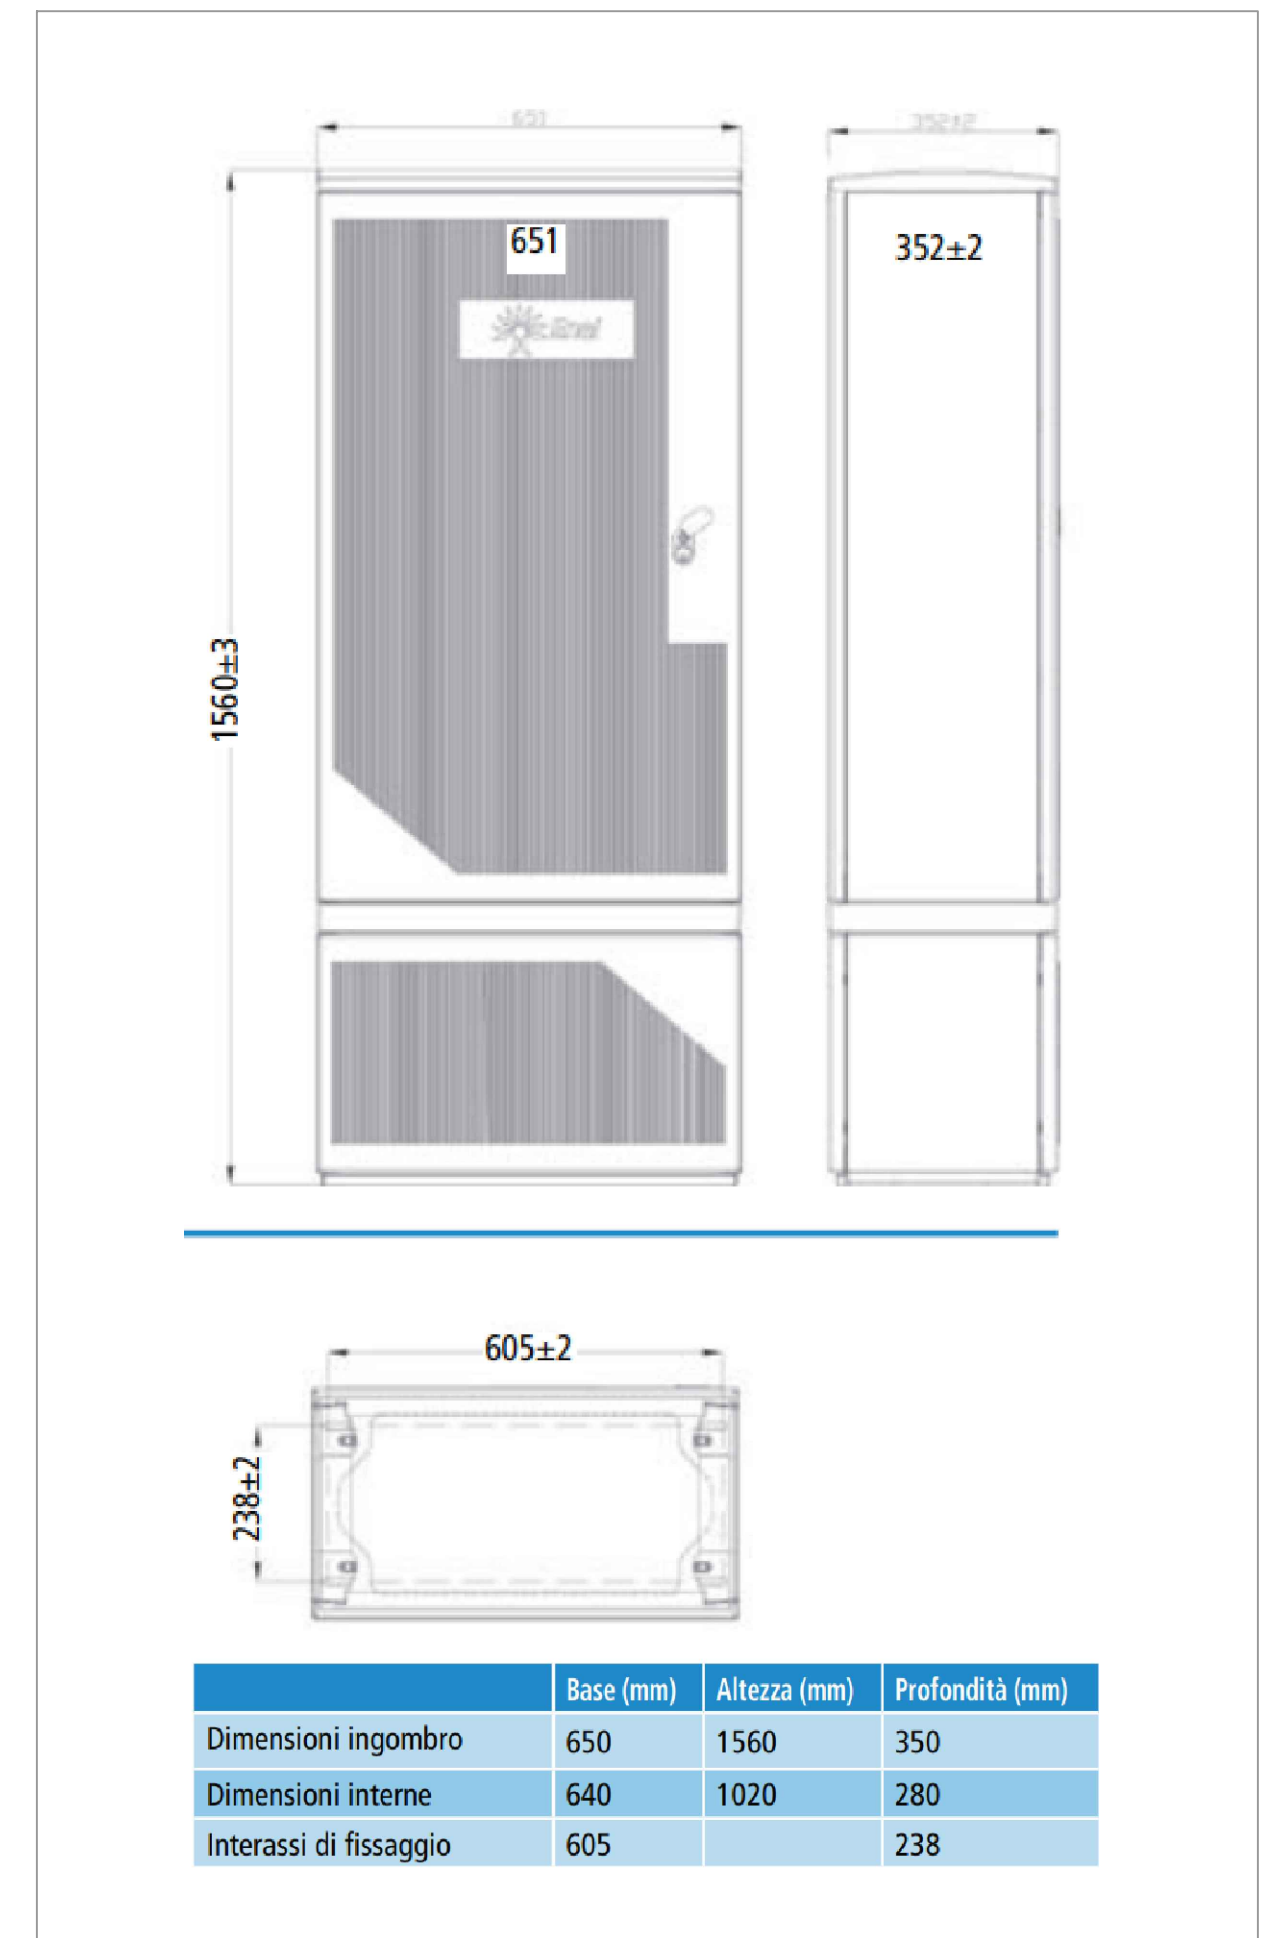

- DISTRIBUZIONE**
- COLONNINA RICARICA VEICOLI ELETTRICI
  - ARMADIETTO DI DISTRIBUZIONE e distribuzione su basamento in c/c o in vit. di P/min 0,3m dal piano di asfalto
  - FORNITURA ELETTRICA
  - POZZETTO DI DISTRIBUZIONE CON COPRICO D'INNO IN GHISA E INDICAZIONE E-DISTRIBUZIONE
  - CANALIZZAZIONI INDICATIVE DA CONCORDARE CON IL COSTRUTTORE E-DISTRIBUZIONE

Realizzazione e cessione del collegamento stradale come da accordo di programma ex art. 18 L.R. 20/2000

TITOLO: PIANO URBANISTICO ATTUATIVO DI INIZIATIVA PRIVATA AMBITO AN.C. 16 SUB COMPARTO "A" DENOMINATO "EX CORDERIA" SITO IN SANTARCANGELO DI ROMAGNA, LOCALITÀ CAPOLOGGIO - VIA PIAVE, VIA DELLA RESISTENZA (SCHEDE AMBITO N.6-6BIS DELLA VARIANTE SPECIFICA AL P.O.U.)

PROGETTISTA: Per. Ind. Massimo Mami

LABORATORIO: EL-PL-02

COMMESSA: 18ESA080

SCALA: 1:200

FORMATO: A0+

PROPRIETÀ / COMMITTENTE: Arca S.p.A. | Vinciana Srl | Imm.re la corderia di Baroni Roberto & C. Srl

REV.	DATA	OGGETTO MODIFICA:	ESEGUITO:	CONTROLLATO:	APPROVATO:
01	Novembre 2018	Revisione	Fabio Masperi	Massimo Mami	Massimo Mami
02	22/01/2020	Revisione	Fabio Masperi	Massimo Mami	Massimo Mami
03	08/02/2021	Revisione	Fabio Masperi	Massimo Mami	Massimo Mami
04	01/08/2021	Revisione	Fabio Masperi	Massimo Mami	Massimo Mami
05	28/10/2021	Revisione	Fabio Masperi	Massimo Mami	Massimo Mami

Galera in Formato: 1 mt. 54 - 47822 Santarcangelo di Romagna (RN) tel. 0541 625511 - email: info@impiantieletrici.it - P.F. 01421240600

LA DIFFUSIONE E RIPRODUZIONE, ANCHE PARZIALE DI QUESTA TAVOLA È VIETATA AI TERMINI DI LEGGE.