

COMUNE DI SANTARCANGELO DI R.

PIANO URBANISTICO ATTUATIVO DI INIZIATIVA PRIVATA AMBITO AN.C.16 SUB COMPARTO "A" DENOMINATO "EX CORDERIE" SITO IN SANTARCANGELO DI ROMAGNA LOCALITA' CAPOLUOGO, VIA PIAVE, VIA DELLA RESISTENZA (SCHEDA D'AMBITO N.6-BIS DELLA VARIANTE SPECIFICA AL POC.1).

Proprietà: ARCA Commerciale srl ARCA Immobiliare srl Baroni Roberto Immobiliare la corderia di Baroni Roberto & C. Soc	Firma
Progettisti e D.L. : Arch. Claudio Lazzarini	Firma
Arch. Mauro Ioli	Firma



Tavola: N. 00.11 Oggetto: ANALISI DELLA PERCEZIONE DEL PROGETTO DAL CENTRO STORICO
Scala: 1: 500

N.	DATA	MOTIVAZIONE	DESEGNAZIONE	ELABORAZIONE	ARCHIVIAZIONE FILE
01	15.06.2023	Richiesta Approvazione P.U.A.			
02					

Si questo disegno grava il nostro diritto di proprietà per cui ne è vietata la riproduzione, nonché, tra l'altro, la comunicazione e l'uso in forme contrarie alle norme di questo. Con il senso di legge, salvo nostra autorizzazione, concessa e scritta.

LEGENDA

- Perimetro Sub ambito (a)
- Fabbricati di progetto
- Punto di ripresa fotografica



Pianivolumetrico di progetto inserito nell'ortofoto



Foto 01

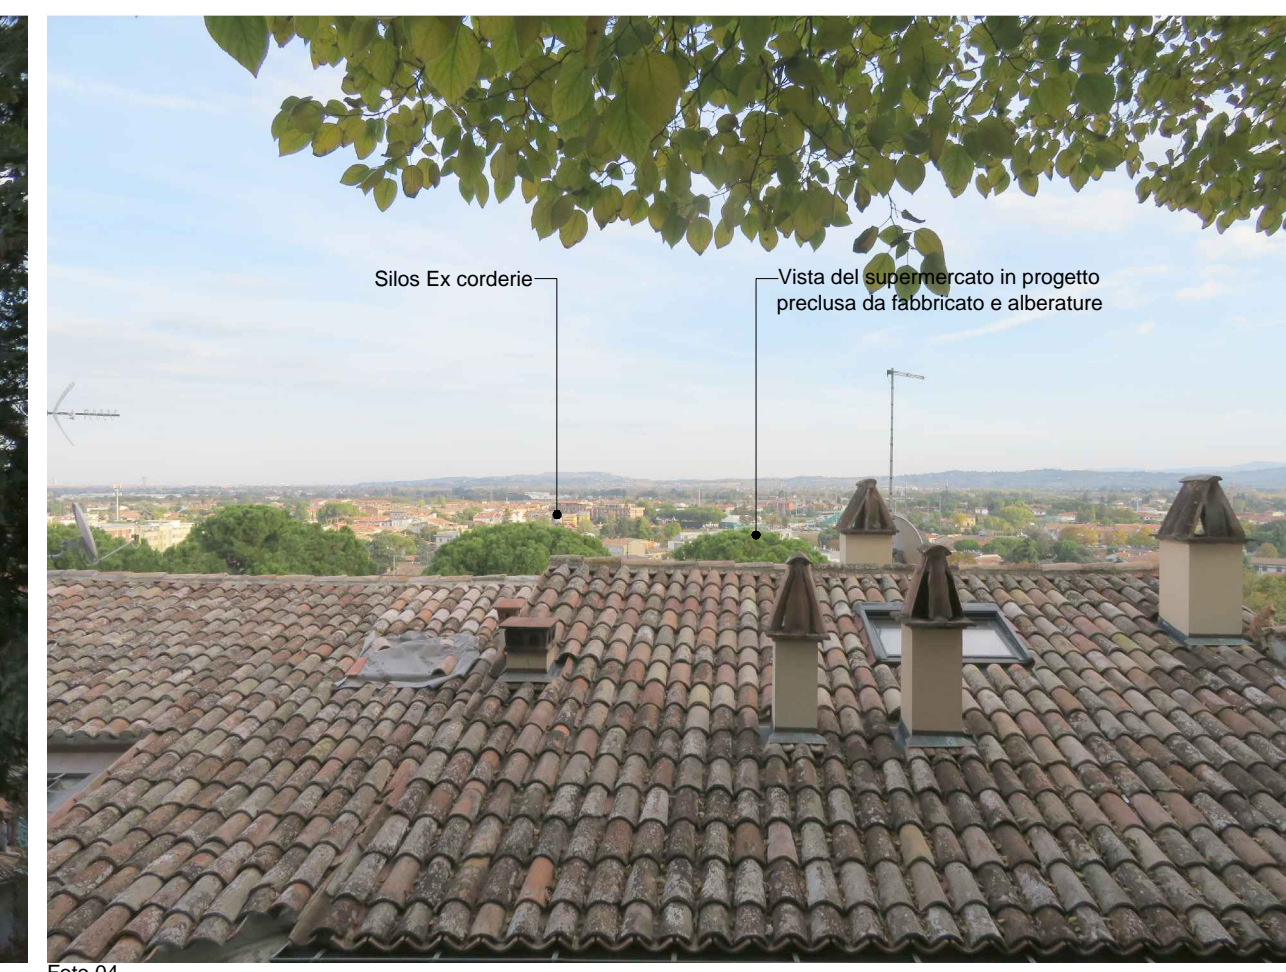


Foto 04

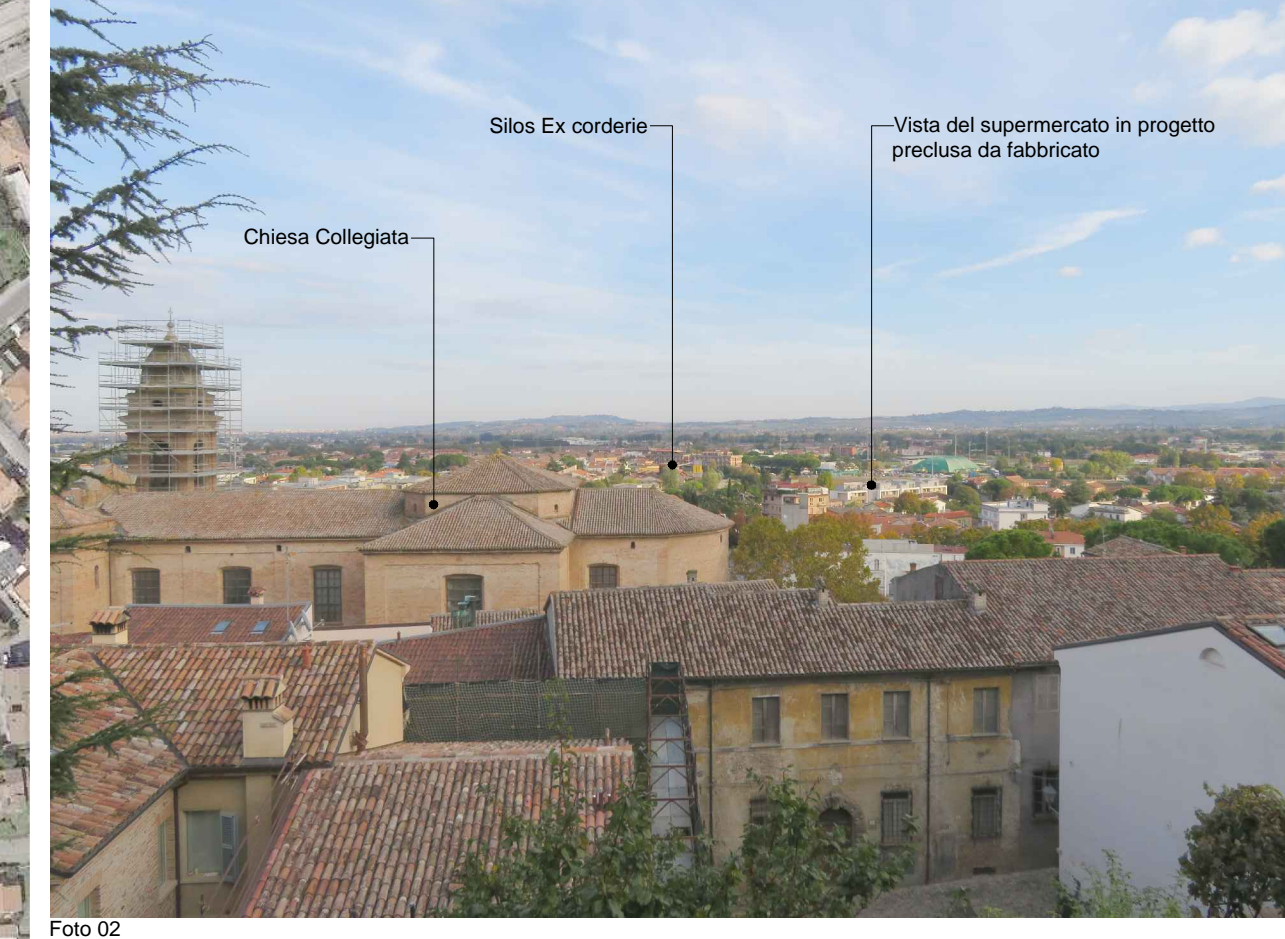


Foto 02



Foto 05



Foto 03



Foto 06