Studio di architettura - urbanistica - tecnologia
Dott. Arch. Mauro Ioli
[E-mail : info@studioarchioli.it]
[E-mail : mauro.ioli@archiworldpec.it]
via Ugo Braschi n. 67 - 47822 Santarcangelo di R.
telefono 0541/625166 (2 linee) - 0541/622612
c.f. LIO MRA 55C06 I304B - Partita IVA 01268260401

Il Progettista e D.L.:
Arch. Mauro Ioli

Proprietà:
Società F.L.P. Costruzioni s.r.l.
Sig. Sergio Silvio Baroni
Sig. Andrea Muccini
Sig.ra Angela Maria Di Buo'
Sig.ra Livia Di Buo'

COMUNE DI SANTARCANGELO DI ROMAGNA

Progetto di Piano Urbanistico Attuativo di iniziativa privata del comparto residenziale compreso tra via Europa e il tracciato della ex ferrovia Santarcangelo-Urbino

Tavola: n.14 ter

Scala: varie

Oggetto: OPERE STRADALI
PLANIMETRIA DI PROGETTO
PARTICOLARI COSTRUTTIVI
SEZIONI TIPO

N.°	DATA	MOTIVAZIONE \ DESCRIZIONE	ELABORAZIONE	ARCHIVIAZIONE FILE
0	25 Giugno 2020	Piano Particolareggiato	Arch. Roberto Farina	ROBERTO\NIL FLP COSTRUZIONI-VIA EUROPA\03_PROGETTO\NUOVO_PROGETTO\VIOLE PROGETTO FLORA.DWG
1	13 Maggio 2021	Modifiche e integrazioni al PUA	Ing. Luca Lunardini	LUCA\FLA FLP INTEGRAZIONE\TAVOLE\T.14 BIS OP STRADALI.SEZ + PART.13.05.21.DWG
2	08 Ottobre 2021	Modifiche e integrazioni al PUA	Ing. Luca Lunardini	LUCA\FLA FLP INTEGRAZIONE\TAVOLE\T.14 TER OP STRADALI.SEZ + PART.08.10.21.DWG

Questo disegno è stato redigitato con AutoCad LT 2006, conviene in fiducia all'Arch. Mauro Ioli, Numero di serie: 341-0357448

Su questo disegno grava il nostro diritto di proprietà per cui ne è vietata la riproduzione, nonché, tra l'altro, la comunicazione a terzi o l'uso comunque da parte di questi. Ciò ai sensi di legge, salvo nostra autorizzazione concordata e scritta.

1) NOTA BENE:
Il progetto esecutivo del percorso attrezzato pubblico sul tracciato della ex-ferrovia Santarcangelo-Urbino sarà redatto secondo le linee guida pubblicate dalla P.A.

2) NOTA BENE:
Percorso in calcestre delimitato da cordoli in acciaio e privo di segnaletica loges per non vedenti.

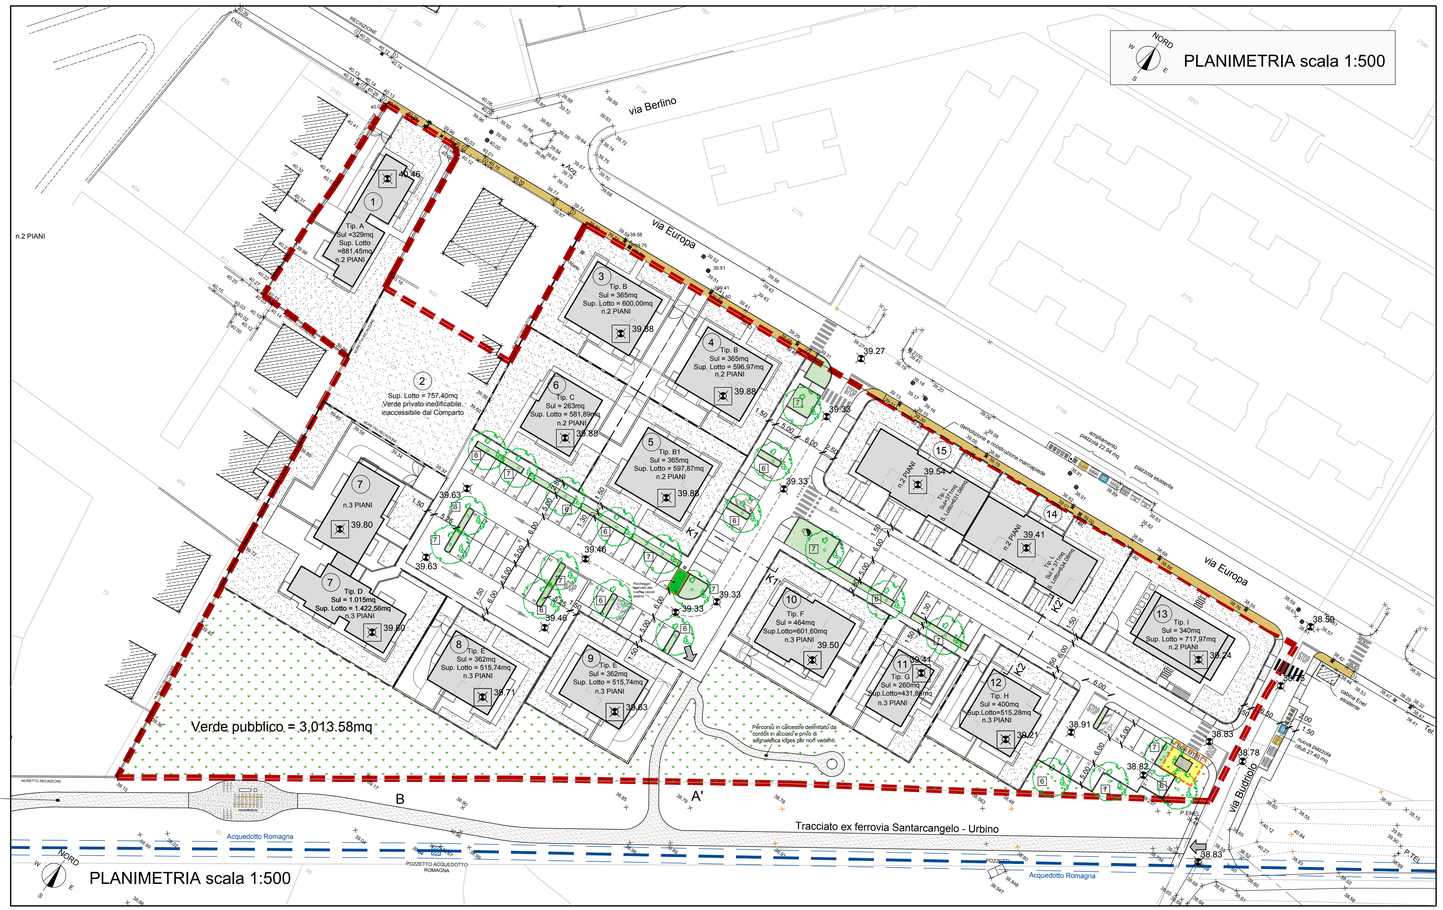

LEGENDA

	Limite del comparto oggetto di PUA Ambito AN.A.6
1	Numero lotto
	Fabbricati di progetto
	Area a verde pubblico
	Area a verde privato
	Aiuole stradali pubbliche inerbite
	Alberature
	Percorso Attrezzato pubblico su tracciato ex-ferrovia Santarcangelo-Urbino
	n.1 Idrante soprassuolo per Vigili del Fuoco Flangia DN 80mm + 2 Attacchi UNI DN 70mm
	Accessi carrabili al percorso attrezzato pubblico per interventi di manutenzione
	Cabina Enel MT/BT
	Fascia di rispetto di 2m intorno alla cabina libera da ostacoli
	Area su cui istituire servitù di elettrodotto
	Cassonetti di progetto per conferimento rifiuti Cassonetti esistenti
	Demolizione e ricostruzione marciapiede

PART.1* - PAVIMENTAZIONE STRADALE ASFALTATA
scala 1:20 (misure espresse in cm)

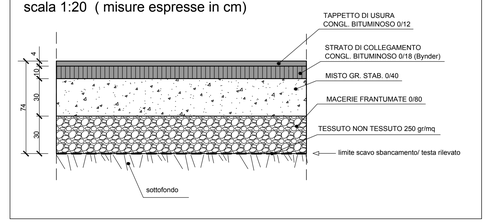

PART. 2*- PAVIMENTAZIONE PARCHEGGI PERMEABILI
scala 1:20 (misure espresse in cm)

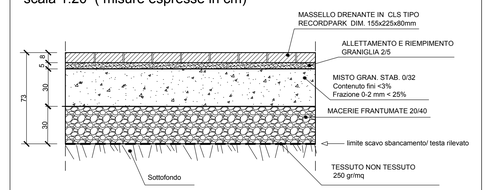

PART.3* - PAVIMENTAZIONE MARCIAPIEDI E CICLABILI PERMEABILI
scala 1:20 (misure espresse in cm)

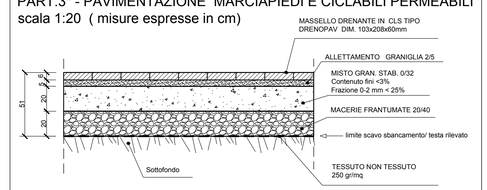

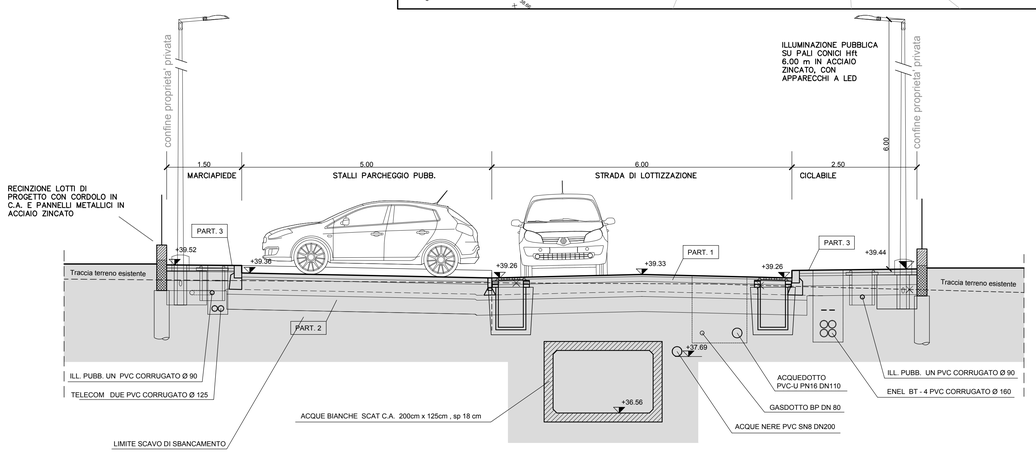

SEZIONE TIPO K1-K1' scala 1:50

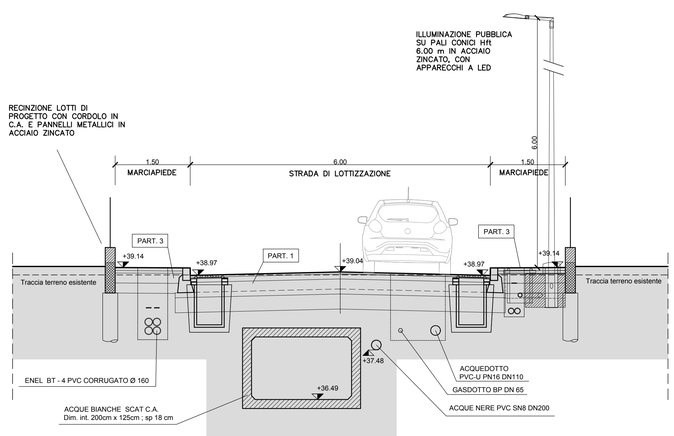

SEZIONE TIPO K2-K2' scala 1:50