

Comune di Santarcangelo di Romagna

Provincia di Rimini

ALESSANDRO MARCHI ARCHITETTO
SANTARCANGELO DI R. - VIA CAVALIERE 39 - TEL. E FAX 0541/620798 P. IVA 04028590401
LUCIANO GARAVELLI ARCHITETTO
SANTARCANGELO DI R. - VIA CAVALIERE 39 - TEL. E FAX 0541/152392 P. IVA 02/382/520407

| Dati catastali | Ubicazione |
|--------------------------------------|-------------|
| fg.11 mapp. 63,877,913,937,2182,2184 | Via Piadina |

PROGETTO DI PIANO URBANISTICO ATTUATIVO
DELL'AMBITO AN.C.2.d) DENOMINATO
"IL GRANDE GIARDINO"


Committenza:
Fabbri Vittorio
Fabbri Fabrizio
Succi Maura

Oggetto:
Rilievo plani-altimetrico dell'area
oggetto di intervento "ante operam"


| | | |
|---------------|----|----|
| Tavola | 03 | R0 |
| Dicembre 2021 | | |
| Scala 1:500 | | |

DIRITTO DI PROPRIETA': Su questo elaborato grava il diritto di proprietà, pertanto è vietata la cessione, la diffusione e la riproduzione anche parziale del presente elaborato senza autorizzazione scritta. Ogni violazione sarà perseguita ai sensi di legge.


Sezione DD' 1:500 - stato di fatto

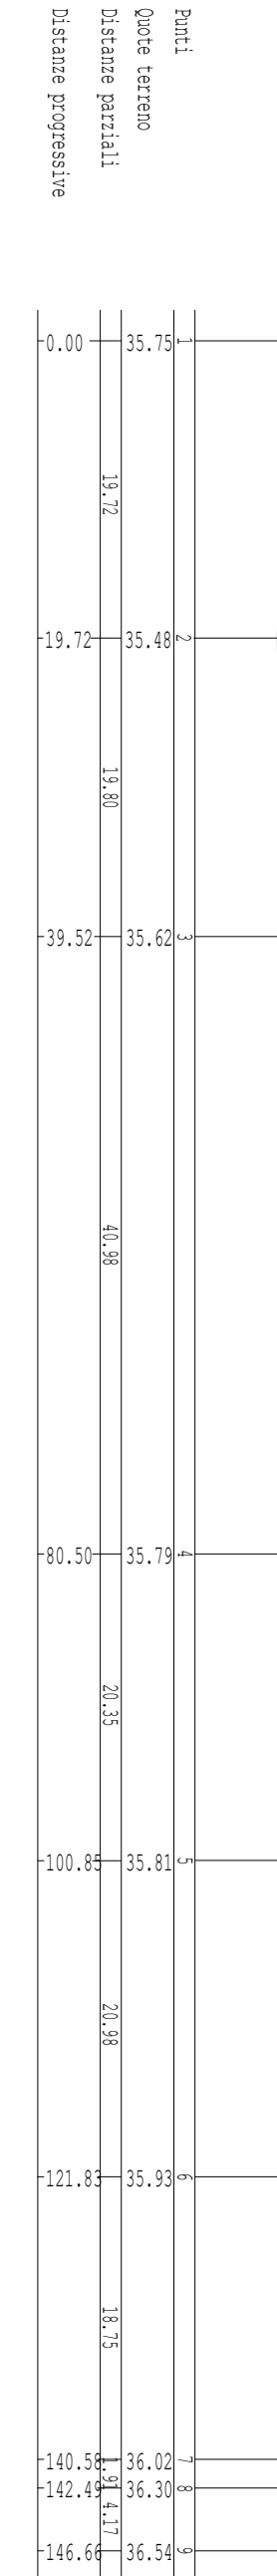


Sezione CC' 1:500 - stato di fatto

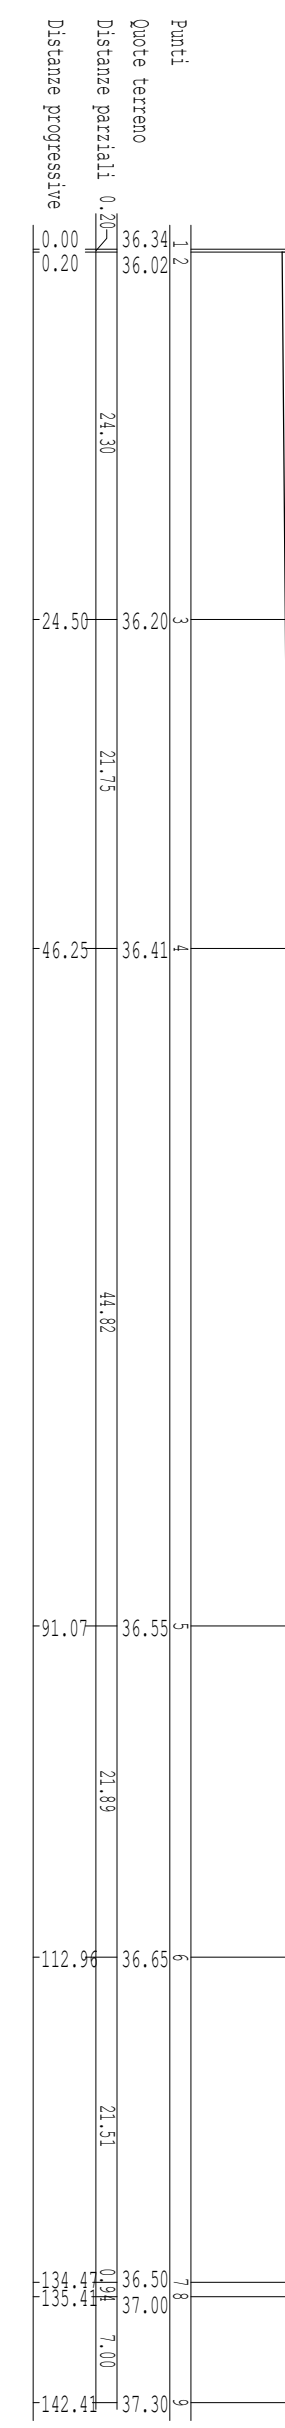

Planimetria 1:500 - Stato di fatto

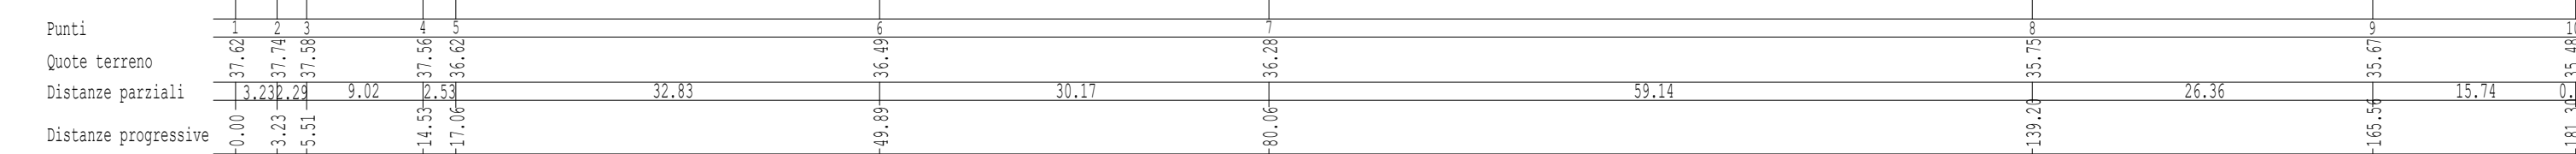

Sezione AA' 1:500 - Stato di fatto

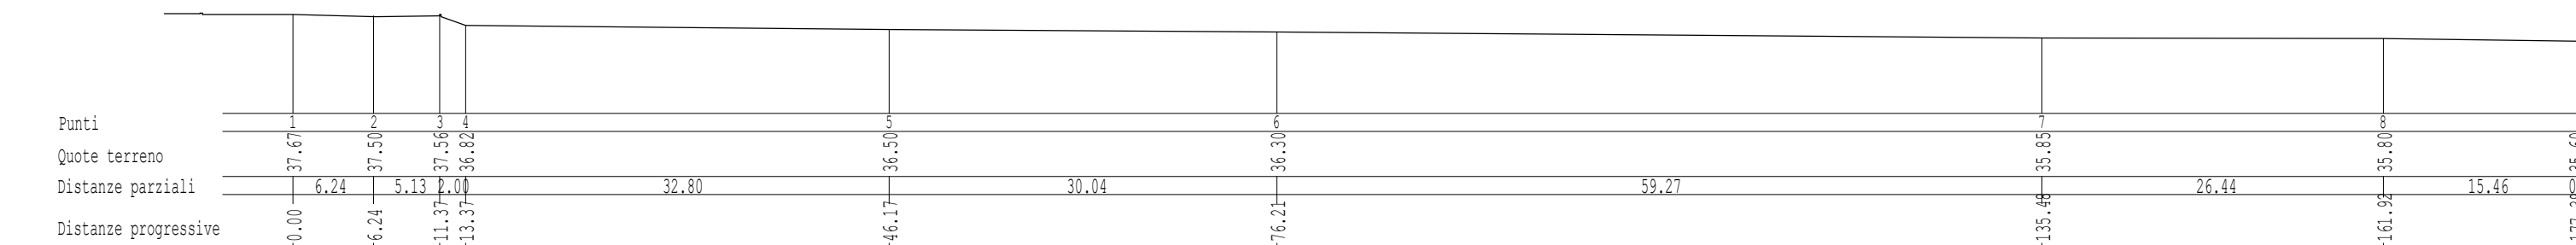

Sezione BB' 1:500 - Stato di fatto