

Dati catastali  
fg.11 mapp. 63,877,913,937,2182,2184

Ubicazione  
Via Piadina

**PROGETTO DI PIANO URBANISTICO  
ATTUATIVO DELL'AMBITO AN.C.2.d)  
DENOMINATO  
"IL GRANDE GIARDINO"**

Committenza:  
Fabbrì Vittorio  
Fabbrì Fabrizio  
Succi Maura

Descrizione:  
Identificazione di area e volume nei quali poter realizzare i fabbricati all'interno delle UMI


Oggetto:  
**MASSIMO INGOMBRO**

TAVOLA	<b>13</b>	R2
Marzo 2023		
Scala 1:500		

DIRITTI DI PROPRIETÀ: Su questo elaborato grava il diritto di proprietà, pertanto è vietata la cessione, la diffusione e la proiezione anche parziale del presente elaborato senza autorizzazione scritta. Ogni violazione sarà perseguita ai sensi di legge.



Planimetria 1:500 - Planimetria generale di progetto con individuazione delle aree di massimo ingombro

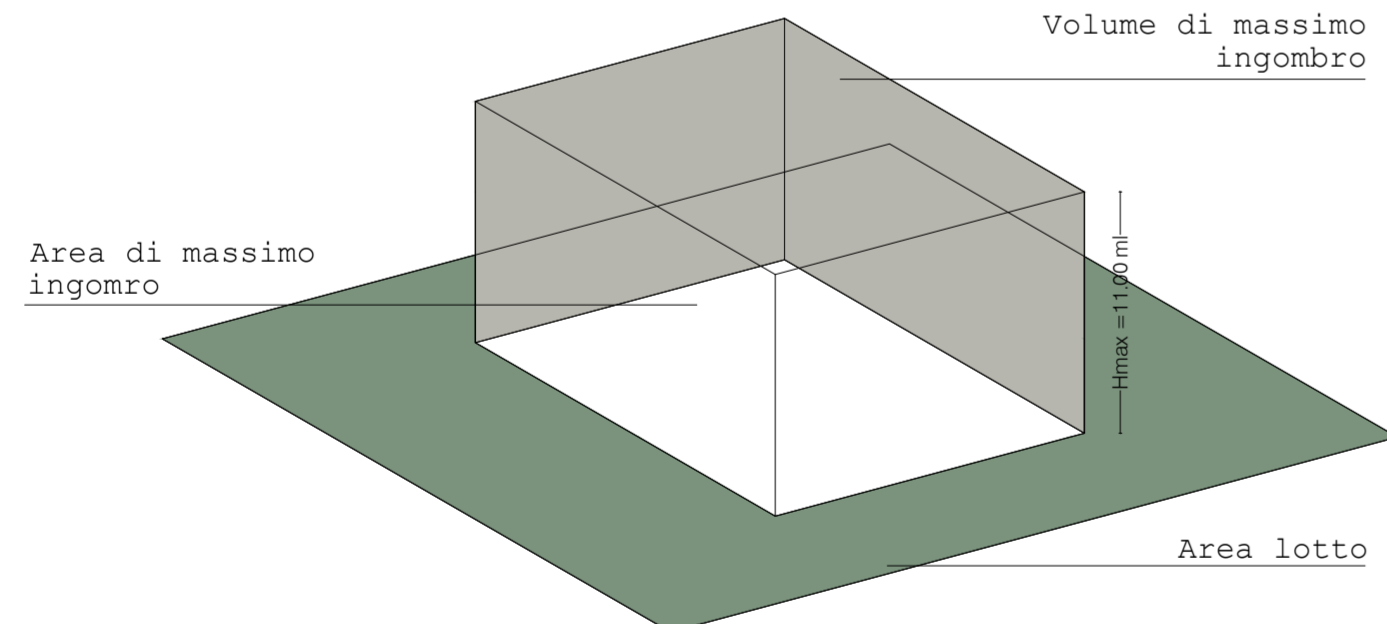

- Legenda:**
- Limite del comparto oggetto di intervento
  - Numero unità minima di intervento
  - Volume di massimo ingombro: volume solido generato dall'Area di massimo ingombro, per un'altezza lorda massima H pari a 11 ml. Il Volume massimo lordo del fabbricato dovrà essere contenuto all'interno di detto Volume di massimo ingombro
  - Aree di pertinenza dei lotti edificabili

ALESSANDRO MARCHI ARCHITETTO  
SANTARCANGELO DI R. - VIA CAVOUR 39 - TEL. E FAX 0541/660763 P. IVA 04028990401  
LUCIANO GARAVELLI ARCHITETTO  
SANTARCANGELO DI R. - VIA CAVOUR 39 - TEL. E FAX 0541/522992 P. IVA 02 389 320407