

Dati catastali: fg.11 mapp. 63,877,913,937,2182,2184
Ubicazione: Via Piadina

**PROGETTO DI PIANO URBANISTICO
ATTUATIVO DELL'AMBITO AN.C.2.d)
DENOMINATO
"IL GRANDE GIARDINO"**

Commitenza:
Fabbri Vittorio
Fabbri Fabrizio
Succi Maura

Descrizione:
Sistemazione del parcheggio denominato
"Scuole": n.56 posti auto e n.8 posti moto

Oggetto: **PARCHEGGIO SCUOLE**


TAVOLA	18	R2
Marzo 2023		
Scala		

DISIZIONE DI PROPRITA' Di questo elaborato opera il direttore di proprietà, pertanto è vietata la ristampa, la distorsione o la produzione anche parziale del presente elaborato senza autorizzazione scritta. Ogni violazione sarà perseguita ai sensi di legge.




Individuazione intervento 1:1000


Area oggetto di intervento

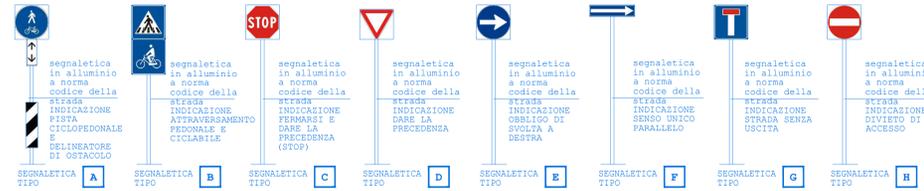


Segnaletica verticale

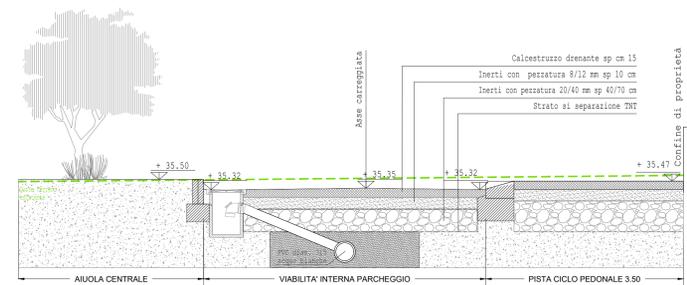


Sezione CC' 1:50

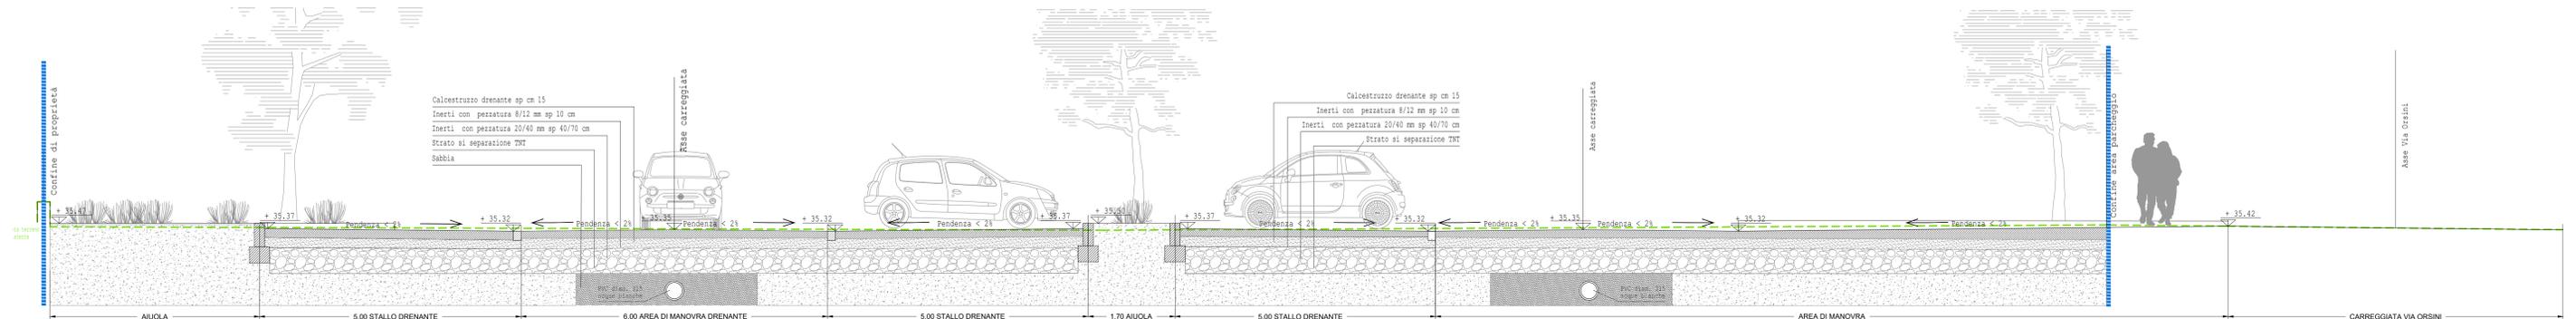

Sezione AA' 1:50

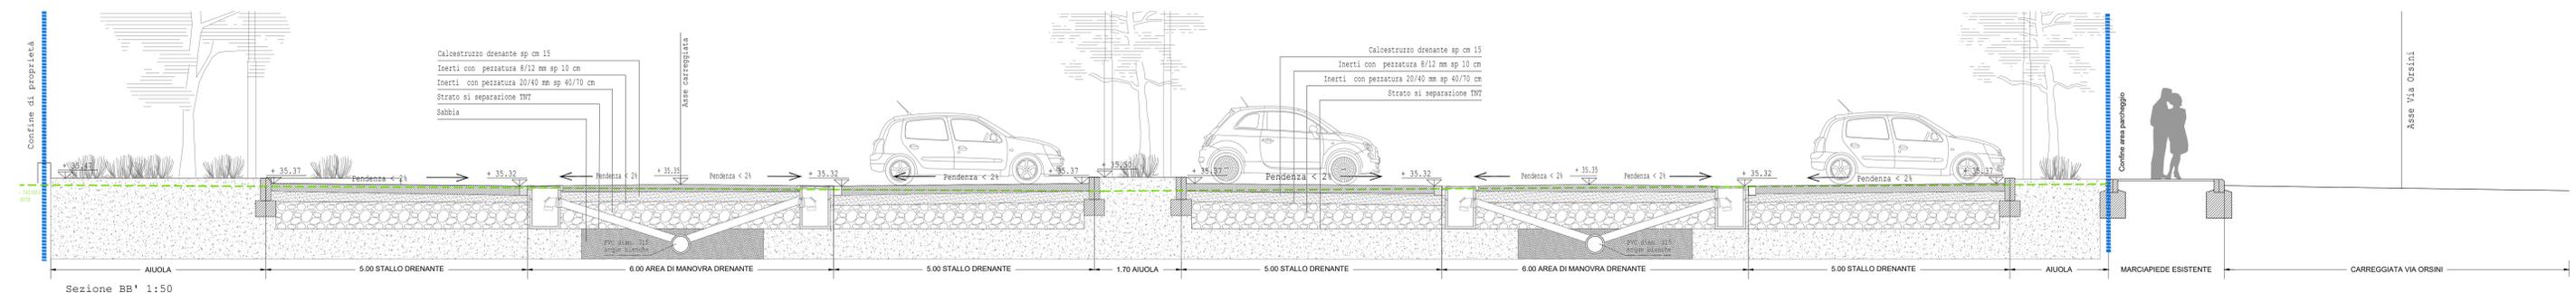

Sezione BB' 1:50

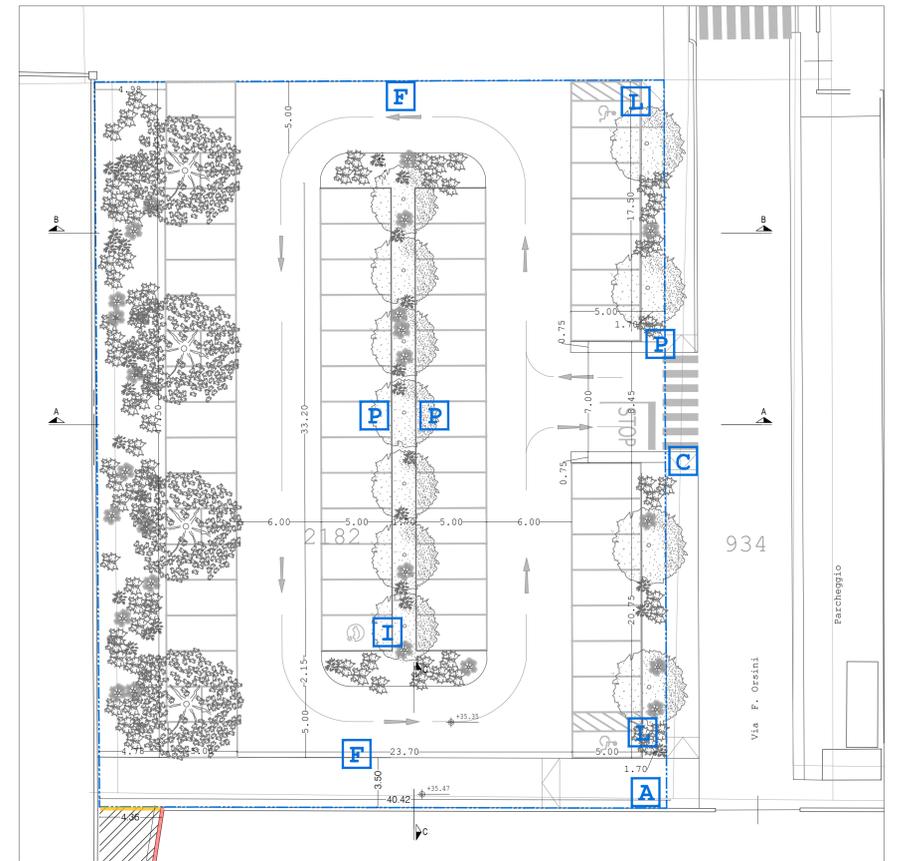

Planimetria generale 1:200