



Dati catastali  
fg.11 mapp. 63,877,913,937,2182,2184

Ubicazione  
Via Piadina

**PROGETTO DI PIANO URBANISTICO  
ATTUATIVO DELL'AMBITO AN.C.2.d)  
DENOMINATO  
"IL GRANDE GIARDINO"**

Comittenza:

Fabbi Vittorio  
Fabbi Fabrizio  
Succi Maura

Descrizione:

**Parcheggi P1 e P2 di intervento:  
n.72 posti auto e n.8 posti moto totali**

Oggetto:

**PARCHEGGIO SPINA**

TAVOLA **19** R2  
Marzo 2023  
Scala


DIRITTI DI PROPRIETÀ: In questo elaborato sono in diritto di proprietà, pertanto è vietata la cessione, la diffusione o la produzione anche parziale del presente elaborato senza autorizzazione scritta. Ogni violazione sarà perseguita ai sensi di legge.

segnaletica in alluminio a norma codice della strada INDICAZIONE PISTA CICLOPEDONALE E DELINEATORE DI OSTACOLO	segnaletica in alluminio a norma codice della strada INDICAZIONE ATTRAVERSAMENTO PEDONALE E CICLABILE	segnaletica in alluminio a norma codice della strada INDICAZIONE FERMARSI E DARE LA PRECEDENZA (STOP)	segnaletica in alluminio a norma codice della strada INDICAZIONE DARE LA PRECEDENZA	segnaletica in alluminio a norma codice della strada INDICAZIONE OBBLIGO DI SVOLTA A DESTRA	segnaletica in alluminio a norma codice della strada INDICAZIONE SENSO UNICO PARALLELO	segnaletica in alluminio a norma codice della strada INDICAZIONE STRADA SENZA USCITA	segnaletica in alluminio a norma codice della strada INDICAZIONE DIVIETO DI ACCESSO	segnaletica in alluminio a norma codice della strada INDICAZIONE SOSTA CONSENTITA PER LA RICERCA DI VEICOLI ELETTRICI	segnaletica in alluminio a norma codice della strada INDICAZIONE SOSTA CONSENTITA A PARTICOLARE CATEGORIE	segnaletica in alluminio a norma codice della strada INDICAZIONE DIVIETO DI SVOLTA A SINISTRA	segnaletica in alluminio a norma codice della strada INDICAZIONE NOMI STRADA	segnaletica in alluminio a norma codice della strada INDICAZIONE SOSTA CONSENTITA SOLO NEGLI APOSITI SPAZI	segnaletica in alluminio a norma codice della strada INDICAZIONE STRADA A DOPPIO SENSO DI MARCIA	


Segnaletica verticale




Individuazione intervento 1:1000

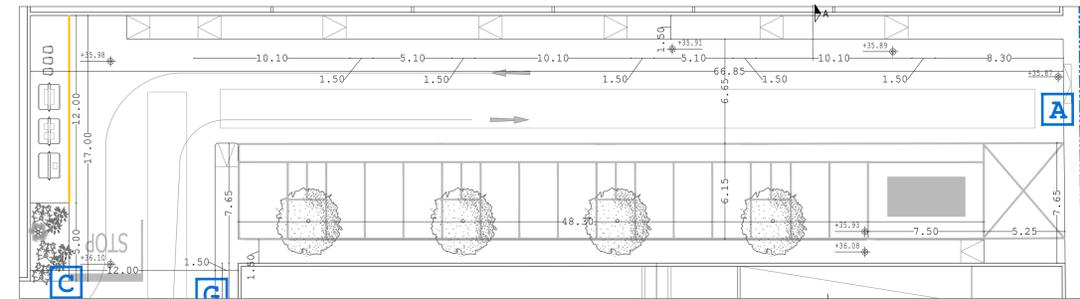


Planimetria del parcheggio settore "B" - Scala 1:200

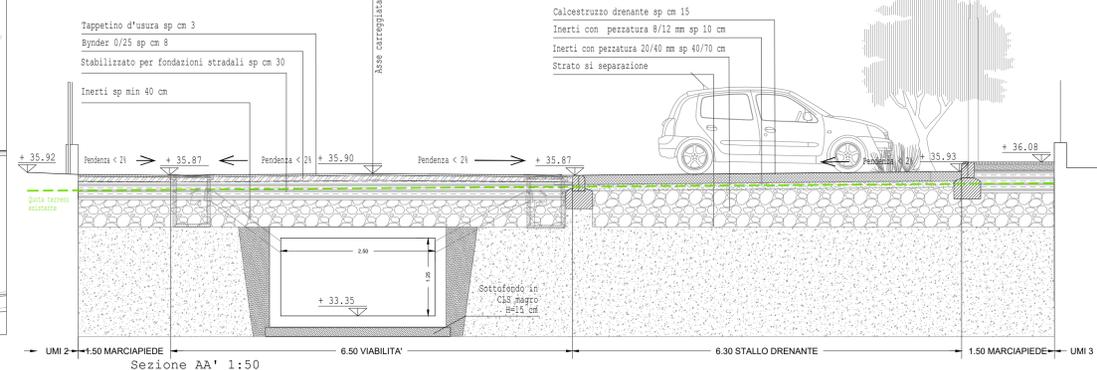


Sezione AA' 1:50

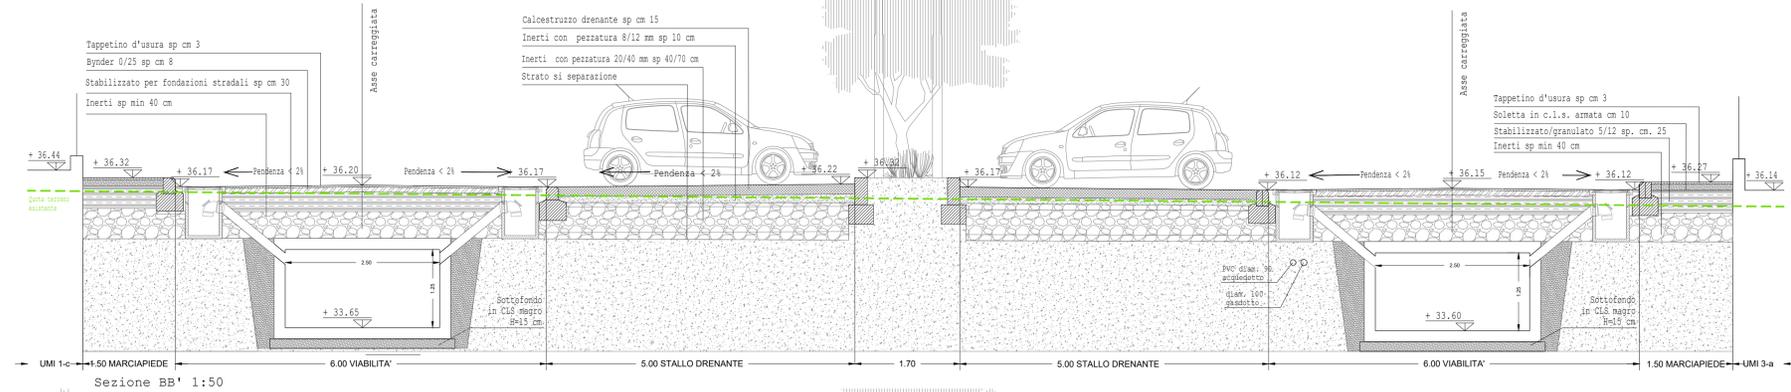

Sezione BB' 1:50

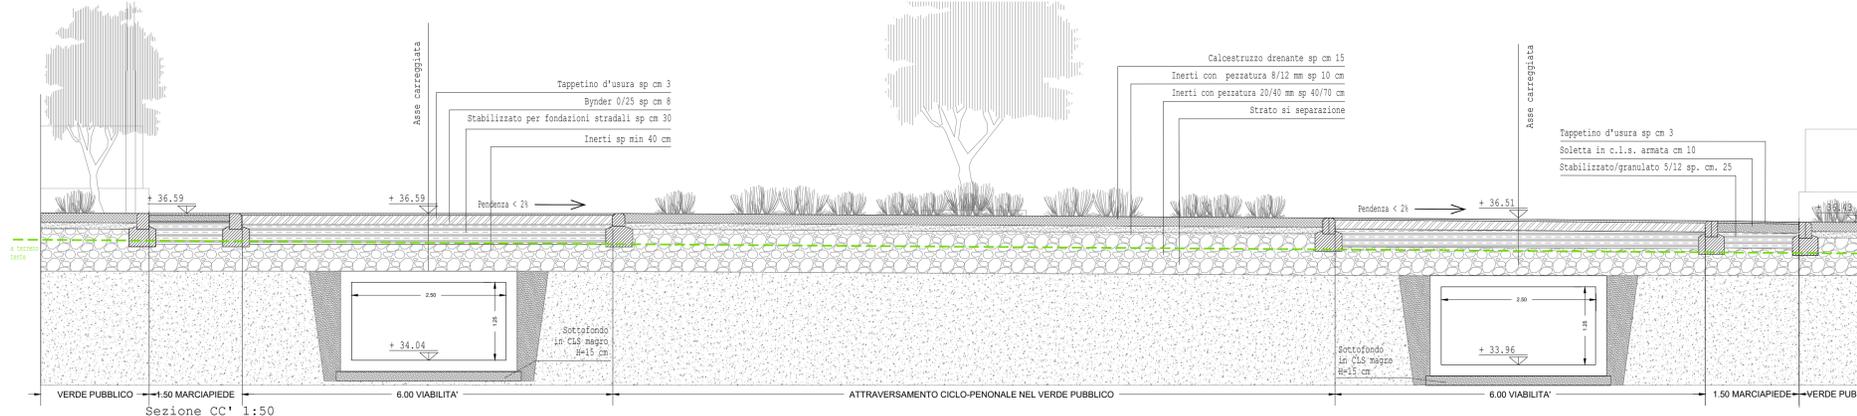

Sezione CC' 1:50

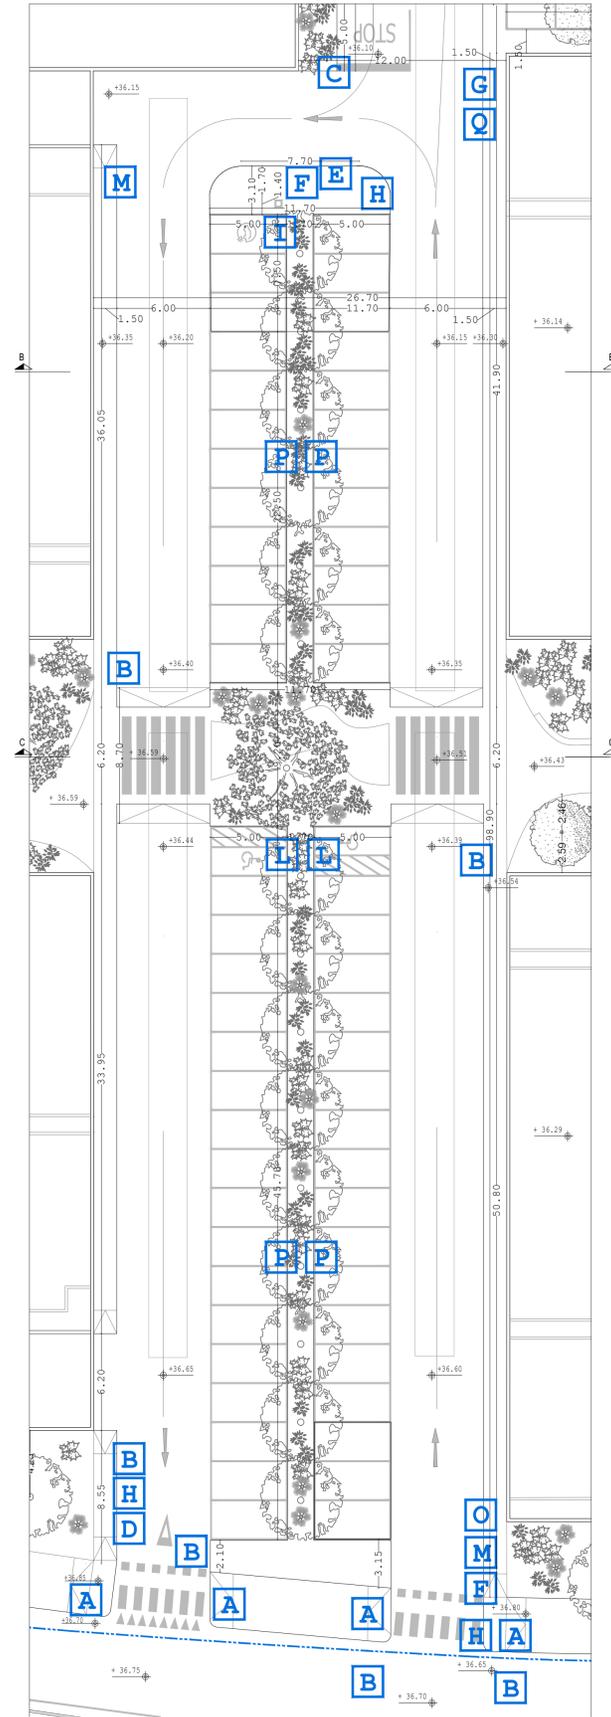

Planimetria del parcheggio settore "A" - Scala 1:200