

Dati catastali
fg.11 mapp. 63,877,913,937,2182,2184

Ubicazione
Via Piadina

**PROGETTO DI PIANO URBANISTICO
ATTUATIVO DELL'AMBITO AN.C.2.d)
DENOMINATO
"IL GRANDE GIARDINO"**


Comittenza:
Fabri Vittorio
Fabri Fabrizio
Succi Maura

Descrizione:
Sistemazione verde pubblico - Verifica dotazioni

Oggetto:
VERDE PUBBLICO - DOTAZIONI

TAVOLA **21** R2
Marzo 2023
Scala

DIRITTI DI PROPRIETA' su questo elaborato sono di diritto di proprietà, pertanto è vietata la cessione, la diffusione e la produzione anche parziale del presente elaborato senza autorizzazione scritta. Ogni violazione sarà perseguita ai sensi di legge.

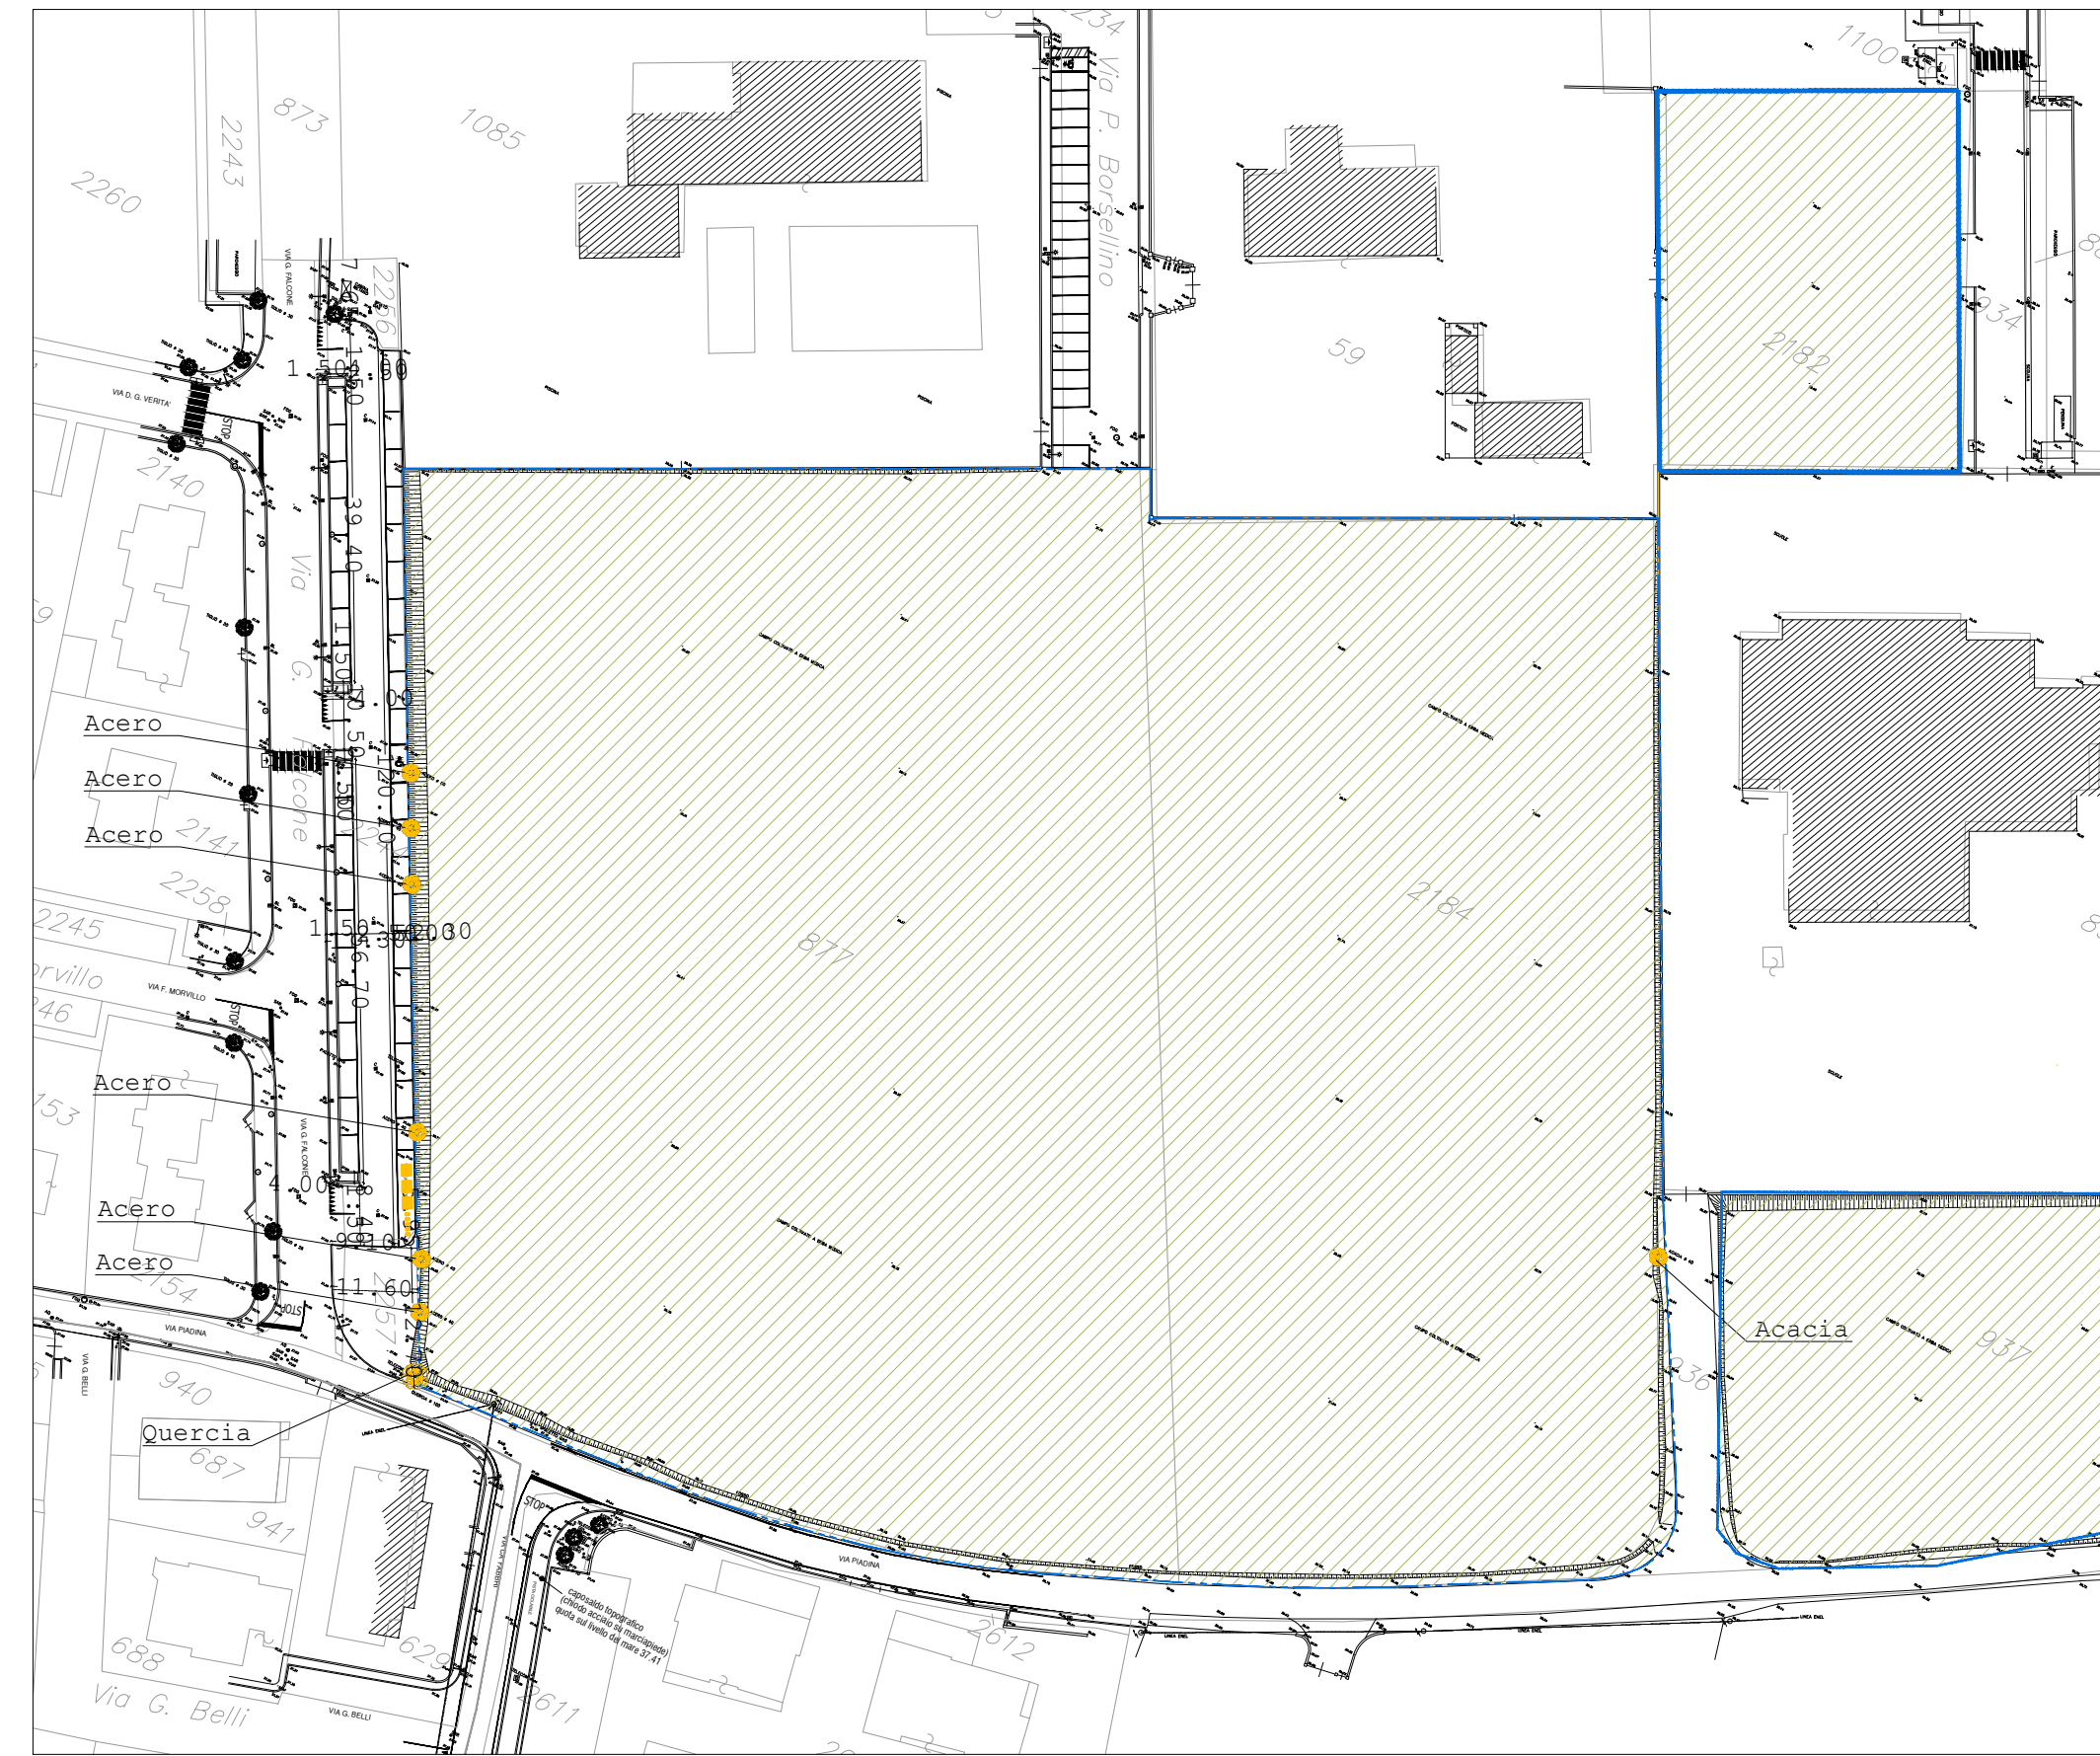

Planimetria generale - Alberature esistenti da abbattere 1:1000

Verde pubblico: 2850 mq
Calcolo alberature art 42 del Regolamento del verde
Alberi: 2850 mq /150 mq = n. 19 -19
di I grandezza 50% = n. 9,5 - 10
di II grandezza 30% = n. 5,7 - 6
di III grandezza 20% = n. 3,8 - 4
Arbusti: 2850 mq /150 mq x 15 = n. 285

Alberi esistenti da abbattere e sostituire	
n.1 Quercia	I grandezza
n.1 Acacia	II grandezza
n.6 Acero	III grandezza

DA REGOLAMENTO	IN PROGETTO	COMPENSAZIONE
n.10 I grandezza	n.6 I grandezza	
n.6 II grandezza	n.9 II grandezza	di cui n. 6 da regolamento, n.1 da sostituire e n.2 a compensazione n.1 I grandezza
n.4 III grandezza	n.26 III grandezza	di cui n. 4 da regolamento, n.6 da sostituire n.18 a compensazione di n.4 I grandezza
n.285 arbusti	n.573 arbusti	di cui n. 285 da regolamento e n. 48 a compensazione parcheggio strada chiusa n. 240 a compensazione parcheggio spina centrale

Alberature	
	Alberi di I grandezza: Carpino bianco, Foppo cipressino, Frassino maggiore, Tiglio selvatico
	Alberi di II grandezza: Noce,Albero di Giuda, Acero campestre
	Alberi di III grandezza: Lagerstroemia, Sorbo domestico, Mandorlo, Acero minore, Olivo, Frano, Peto da Fiore
	Arbusti: Nocciolo, Ginestra, Alloro, Lavanda, Mirto, Iperico, Bosso, Ginepro, Rosmarino, Cisto

Parcheggio spina centrale: posti auto 60	
Alberi: 60/4 = n. 15 I o II grandezza	
Arbusti: 60/3 x 12 = n. 240	
DA REGOLAMENTO	IN PROGETTO
n.15 I o II grandezza	n.15 II grandezza
n.240 arbusti	

Parcheggio strada chiusa: posti auto 12	
Alberi: 12/3 = n. 4 III grandezza	
Arbusti: 12/3 x 12 = n. 48	
DA REGOLAMENTO	IN PROGETTO
n.4 III grandezza	n.4 III grandezza
n.48 arbusti	

Parcheggio scuole: posti auto 56	
Alberi: 56/4 = n. 14 I o II grandezza	
Arbusti: 56/3 x 12 = n. 224	
DA REGOLAMENTO	IN PROGETTO
n.14 I o II grandezza	n.15 I o II grandezza
n.224 arbusti	n.224 arbusti (31) + (32) + (33) = 163 mq

Dotazioni minime richieste art. 52 - Regolamento del verde	
Ogni 500 mq di area verde: 3 panchine e 1 tavolo (oppure 1 Isola picnic + 1 Panchina) ed 1 cestone portarifiuti	
Ogni 3000 mq di area verde: 1 fontanella completa di rubinetto a pressione temporizzato debitamente allacciato	
2850/500 = n. 6 x attrezzatura minima	6 x 3 = n.18 panchine 1.8 ml x 18 = 32.4 ml Verranno installate panchine per una misura equivalente.
6 x 1 = n.6 tavoli	Verranno somministrati o installati in altro spazio indicato dall'Amministrazione Comunale.
6 x 1 = n.6 cestone portarifiuti	



Planimetria generale - Sistemazione del verde pubblico 1:500