STUDIO DI ARCHITETTURA 25
GUERRINO PAGANELLI ARCHITETTO

COMUNE DI SANTARCANGELO DI ROMAGNA
PROVINCIA DI RIMINI

Piano Urbanistico Attuativo ITALPACK srl
Ambito APC.N 2.4 - Via Emilia Ovest -
per l'attuazione di interventi edilizi di ampliamento
di attività manifatturiere e assimilabili
in Santarcangelo di Romagna, via Emilia, via A.Costa.

COMMITTENTE: ITALPACK srl
Via A.Costa n.106 - Santarcangelo di R.

PROGETTISTA: Arch. GUERRINO PAGANELLI
Via Portici Torlonia n.16 - Santarcangelo di R.

ELABORATO: Tav.12 - Fabbricati di Progetto
Sezioni e Prospetti

SCALA: 1:200 DATA ELABORAZIONE: MARZO 2020

PROSPETTO lato NORD Via Emilia

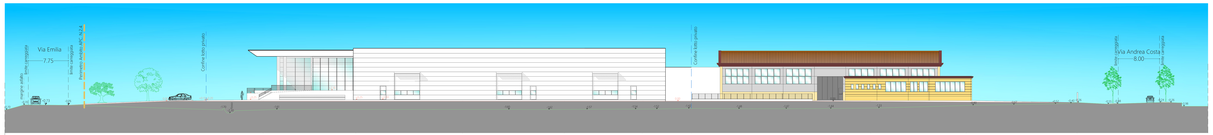

PROSPETTO lato OVEST

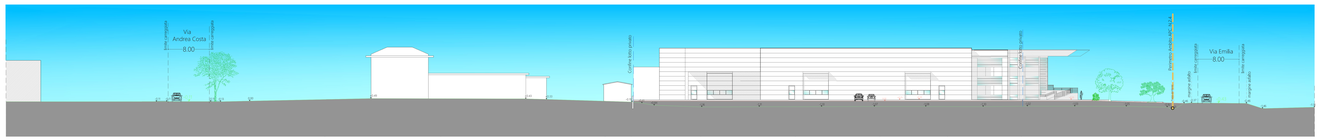

PROSPETTO lato EST / SEZIONE C-C

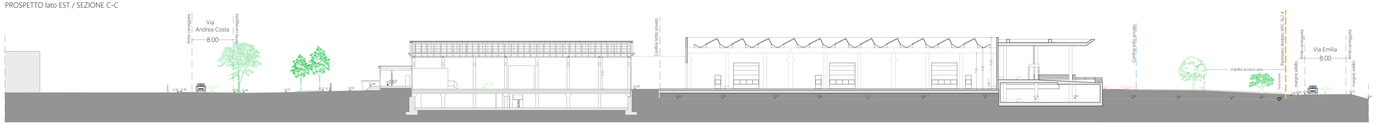

SEZIONE A-A

SEZIONE B-B

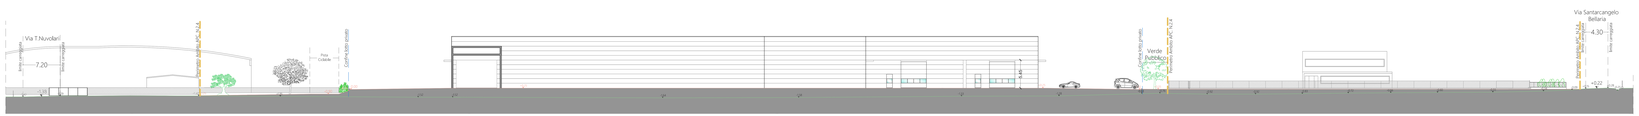

SEZIONE D-D