STUDIO DI ARCHITETTURA 25
GUERRINO PAGANELLI ARCHITETTO ORD. 2017

COMUNE DI SANTARCANGELO DI ROMAGNA

PROVINCIA DI RIMINI

Piano Urbanistico Attuativo ITALPACK srl
Ambito APC.N 2.4 - Via Emilia Ovest -
per l'attuazione di interventi edilizi di ampliamento
di attività manifatturiere e assimilabili
in Santarcangelo di Romagna, via Emilia, via A.Costa.

COMMITTENTE: ITALPACK srl
Via A.Costa n.106 - Santarcangelo di R.

PROGETTISTA: Arch. GUERRINO PAGANELLI
Via Portici Torlonia n.16 - Santarcangelo di R.

ELABORATO: Tav.15 - Progetto Parcheggio Pubblico -
Pista Ciclabile e Opere stradali:sezioni e particolari costruttivi

DATA ELABORAZIONE: MARZO 2020

ai sensi della legge n. 22 del 22.04.1941
è vietata la riproduzione anche parziale o uso a terzi del presente elaborato senza l'autorizzazione scritta dello studio

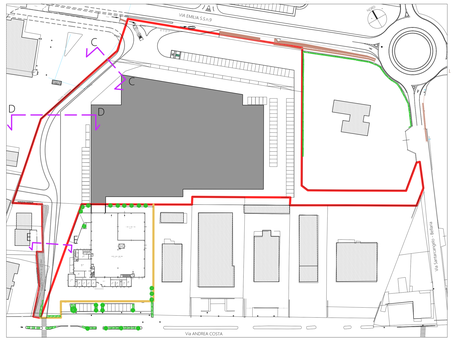

PLANIMETRIA scala 1:1000

PARTICOLARI COSTRUTTIVI SEZIONE D-D PISTA CICLABILE - Scala 1:20

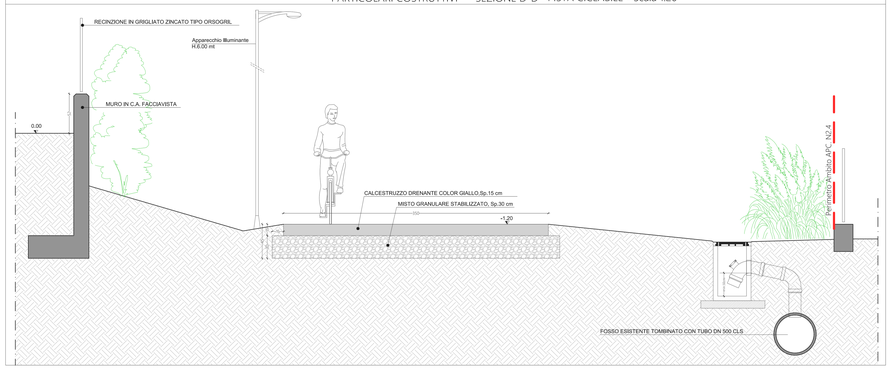

PARTICOLARE PARCHEGGI
Scala 1:50

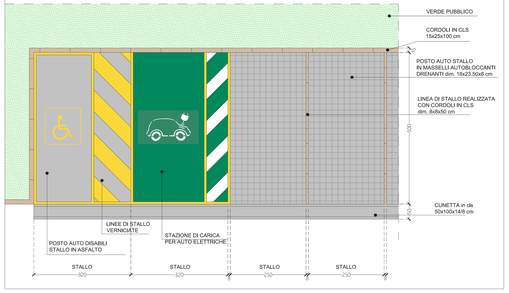

PARTICOLARI COSTRUTTIVI SEZIONE C-C
PISTA CICLABILE - Scala 1:20

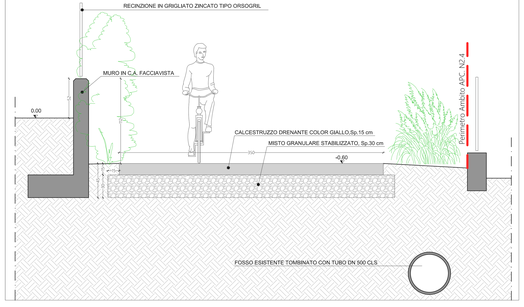

PARTICOLARI COSTRUTTIVI SEZIONE E-E
PISTA CICLABILE - Scala 1:20

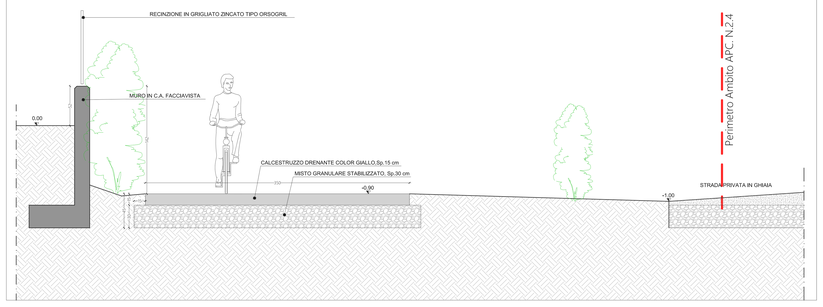

PARTICOLARI COSTRUTTIVI
SEZIONE TIPO STRADE - Scala 1:20

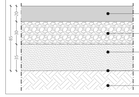
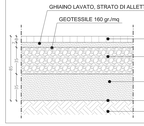
PARTICOLARI COSTRUTTIVI
SEZIONE TIPO STALLI DI SOSTA - Scala 1:20