

COMUNE DI SANTARCANGELO DI ROMAGNA  
PROVINCIA DI RIMINI


Piano Urbanistico Attuativo ITALPACK srl  
Ambito APC.N 2.4 - Via Emilia Ovest -  
per l'attuazione di interventi edilizi di ampliamento  
di attività manifatturiere e assimilabili  
in Santarcangelo di Romagna, via Emilia, via A.Costa.

COMMITTENTE: ITALPACK srl  
Via A.Costa n.106 - Santarcangelo di R.

PROGETTISTA: Arch. GUERRINO PAGANELLI  
Via Portici Torlonia n.16 - Santarcangelo di R.

ELABORATO: Tav.16 - Segnaletica stradale: orizzontale e verticale

SCALA: 1:500  
DATA ELABORAZIONE: MARZO 2020

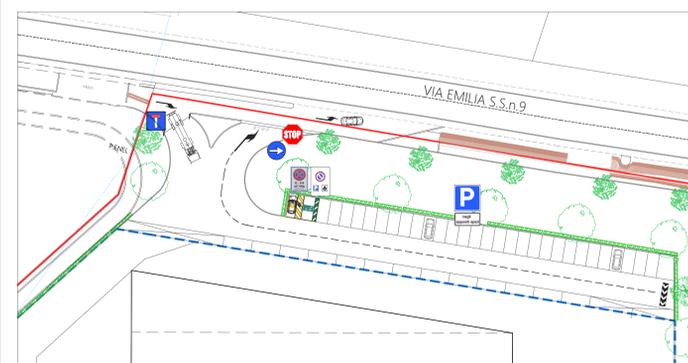

LEGENDA

- |  |  |
|--|--|
|  Parcheggio F.R 661 076<br>Codice della strada Fig II 79/a Art. 120<br>Numero segnali=1<br>Pannello integrativo |  Fermarsi e dare precedenza F.H 490 037<br>Codice della strada Fig II 37 Art. 107<br>Numero segnali=1 |
|  Parcheggio disabili F.R 760 791<br>Codice della strada Fig II 79/a Art. 120<br>Numero segnali=1                |  Delineatore<br>Codice della strada Fig II 466 Art. 174<br>Numero segnali=1                           |
|  Strada senza uscita<br>Codice della strada Fig II 309 Art. 135<br>Numero segnali=1                             |  Freccia direzionale<br>Codice della strada Fig II 438/b Art. 147<br>Numero segnali=1                 |
|  Parcheggio auto elettriche<br>Numero segnali=1   |  Direzione obbligatoria a destra<br>Codice della strada Fig II 80/c Art. 122<br>Numero segnali=1      |