STUDIO DI ARCHITETTURA 25
GUERRINO PAGANELLI ARCHITETTO (1972-2017)

COMUNE DI SANTARCANGELO DI ROMAGNA
PROVINCIA DI RIMINI

Piano Urbanistico Attuativo ITALPACK srl
Ambito APC.N 2.4 - Via Emilia Ovest -
per l'attuazione di interventi edilizi di ampliamento
di attività manifatturiere e assimilabili
in Santarcangelo di Romagna, via Emilia, via A.Costa.

COMMITTENTE: ITALPACK srl
Via A.Costa n.106 - Santarcangelo di R.

PROGETTISTA: Arch. GUERRINO PAGANELLI
Via Portici Torlonia n.16 - Santarcangelo di R.

ELABORATO: Tav.18-Progetto ROTATORIA EXTRACOMPARTO
Progetto Preliminare

SCALA: 1:200 DATA ELABORAZIONE: MARZO 2020

Tutti i diritti sono riservati. Nessuna parte del presente documento può essere riprodotta o diffusa con qualsiasi mezzo elettronico, meccanico, per fotocopia, registrazione, o altrimenti senza il permesso scritto dell'autore.

PLANIMETRIA PROGETTO PRELIMINARE CON S.D.F. E PLANIMETRIA CATASTALE Scala 1:200

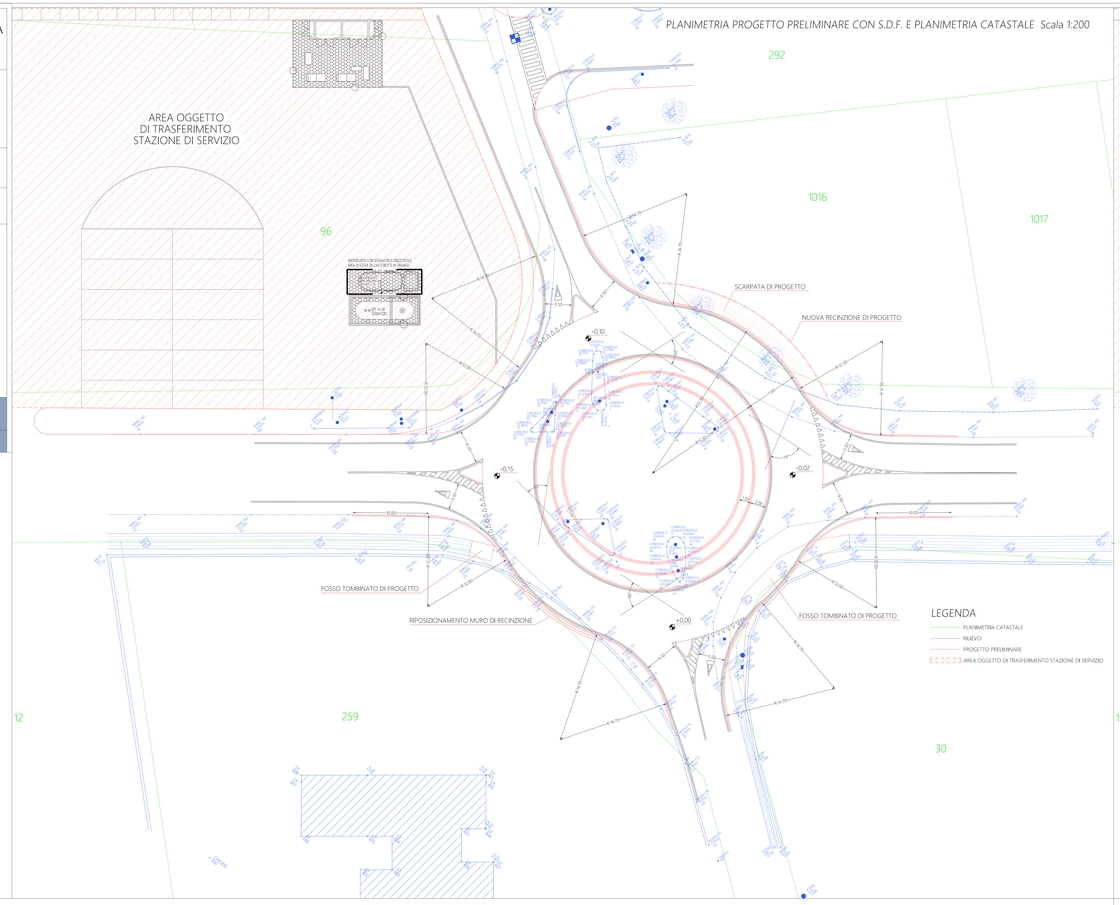

PLANIMETRIA PROGETTO PRELIMINARE Scala 1:200

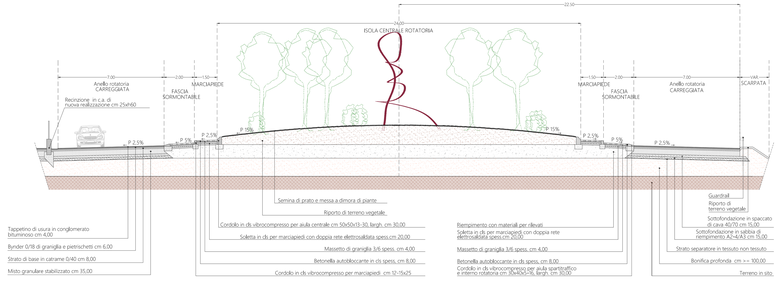

SEZIONE A-A Scala 1:100