STUDIO DI ARCHITETTURA 25
GUERRINO PAGANELLI ARCHITETTO ORD. 207

COMUNE DI SANTARCANGELO DI ROMAGNA

PROVINCIA DI RIMINI

Piano Urbanistico Attuativo ITALPACK srl
Ambito APC.N 2.4 - Via Emilia Ovest -
per l'attuazione di interventi edilizi di ampliamento
di attività manifatturiere e assimilabili
in Santarcangelo di Romagna, via Emilia, via A.Costa.

COMMITTENTE: ITALPACK srl
Via A.Costa n.106 - Santarcangelo di R.

PROGETTISTA: Arch. GUERRINO PAGANELLI
Via Portici Torlonia n.16 - Santarcangelo di R.

ELABORATO: Tav.19 - Progetto Urbanizzazione primaria
su Via A.Costa EXTRACOMPARTO

SCALA: 1:200 DATA ELABORAZIONE: MARZO 2020

Ai sensi della legge 633/1941 e successive modifiche e integrazioni, il presente documento non può essere riprodotto o comunicato a terzi senza l'autorizzazione dello studio che lo ha redatto.

LEGENDA

- Area d'intervento
- Pavimentazione da ripristinare
- Siepi e alberi esistenti
- Siepi di progetto

PLANIMETRIA STATO DI FATTO

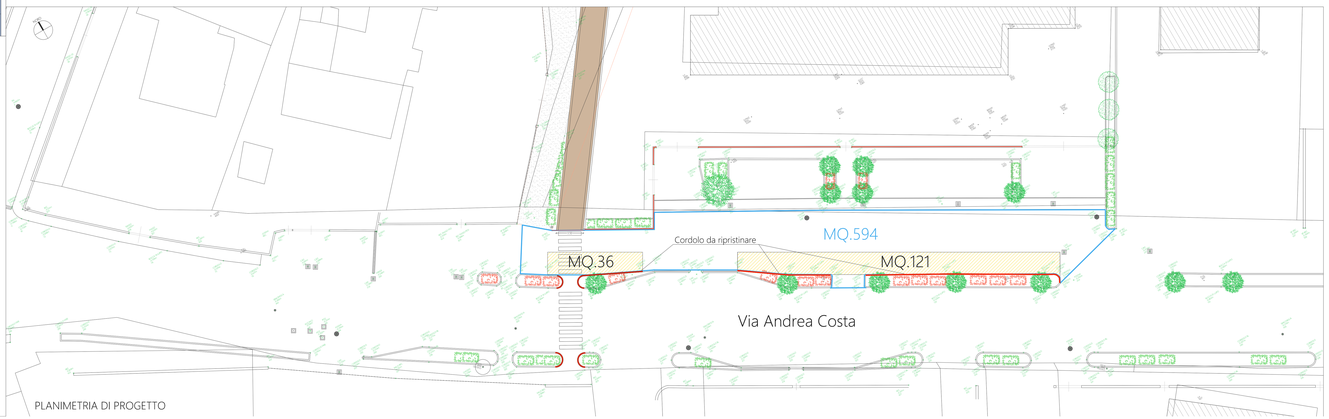

PLANIMETRIA DI PROGETTO