STUDIO DI ARCHITETTURA 25 ANNI
GUERRINO PAGANELLI ARCHITETTO 1992-2017

COMUNE DI SANTARCANGELO DI ROMAGNA

PROVINCIA DI RIMINI

Piano Urbanistico Attuativo ITALPACK srl
Ambito APC.N 2.4 - Via Emilia Ovest -
per l'attuazione di interventi edilizi di ampliamento
di attività manifatturiere e assimilabili
in Santarcangelo di Romagna, via Emilia, via A.Costa.

COMMITTENTE: ITALPACK srl
Via A.Costa n.106 - Santarcangelo di R.

PROGETTISTA: Arch. GUERRINO PAGANELLI
Via Portici Torlonia n.16 - Santarcangelo di R.

ELABORATO: Tav.5- Planimetria Piano quotato comparato

SCALA: 1:500 DATA ELABORAZIONE: MARZO 2020

SOFTWARE : AUTODESK ARCHITECTURAL DESKTOP 2012- S/N 392-29264888
DIRITTO DI PROPRIETA' : Su questo elaborato grava il diritto di proprietà; pertanto è vietata la cessione, la diffusione e la riproduzione, anche parziale, del presente elaborato senza autorizzazione scritta. Ogni violazione sarà perseguita ai sensi di legge.

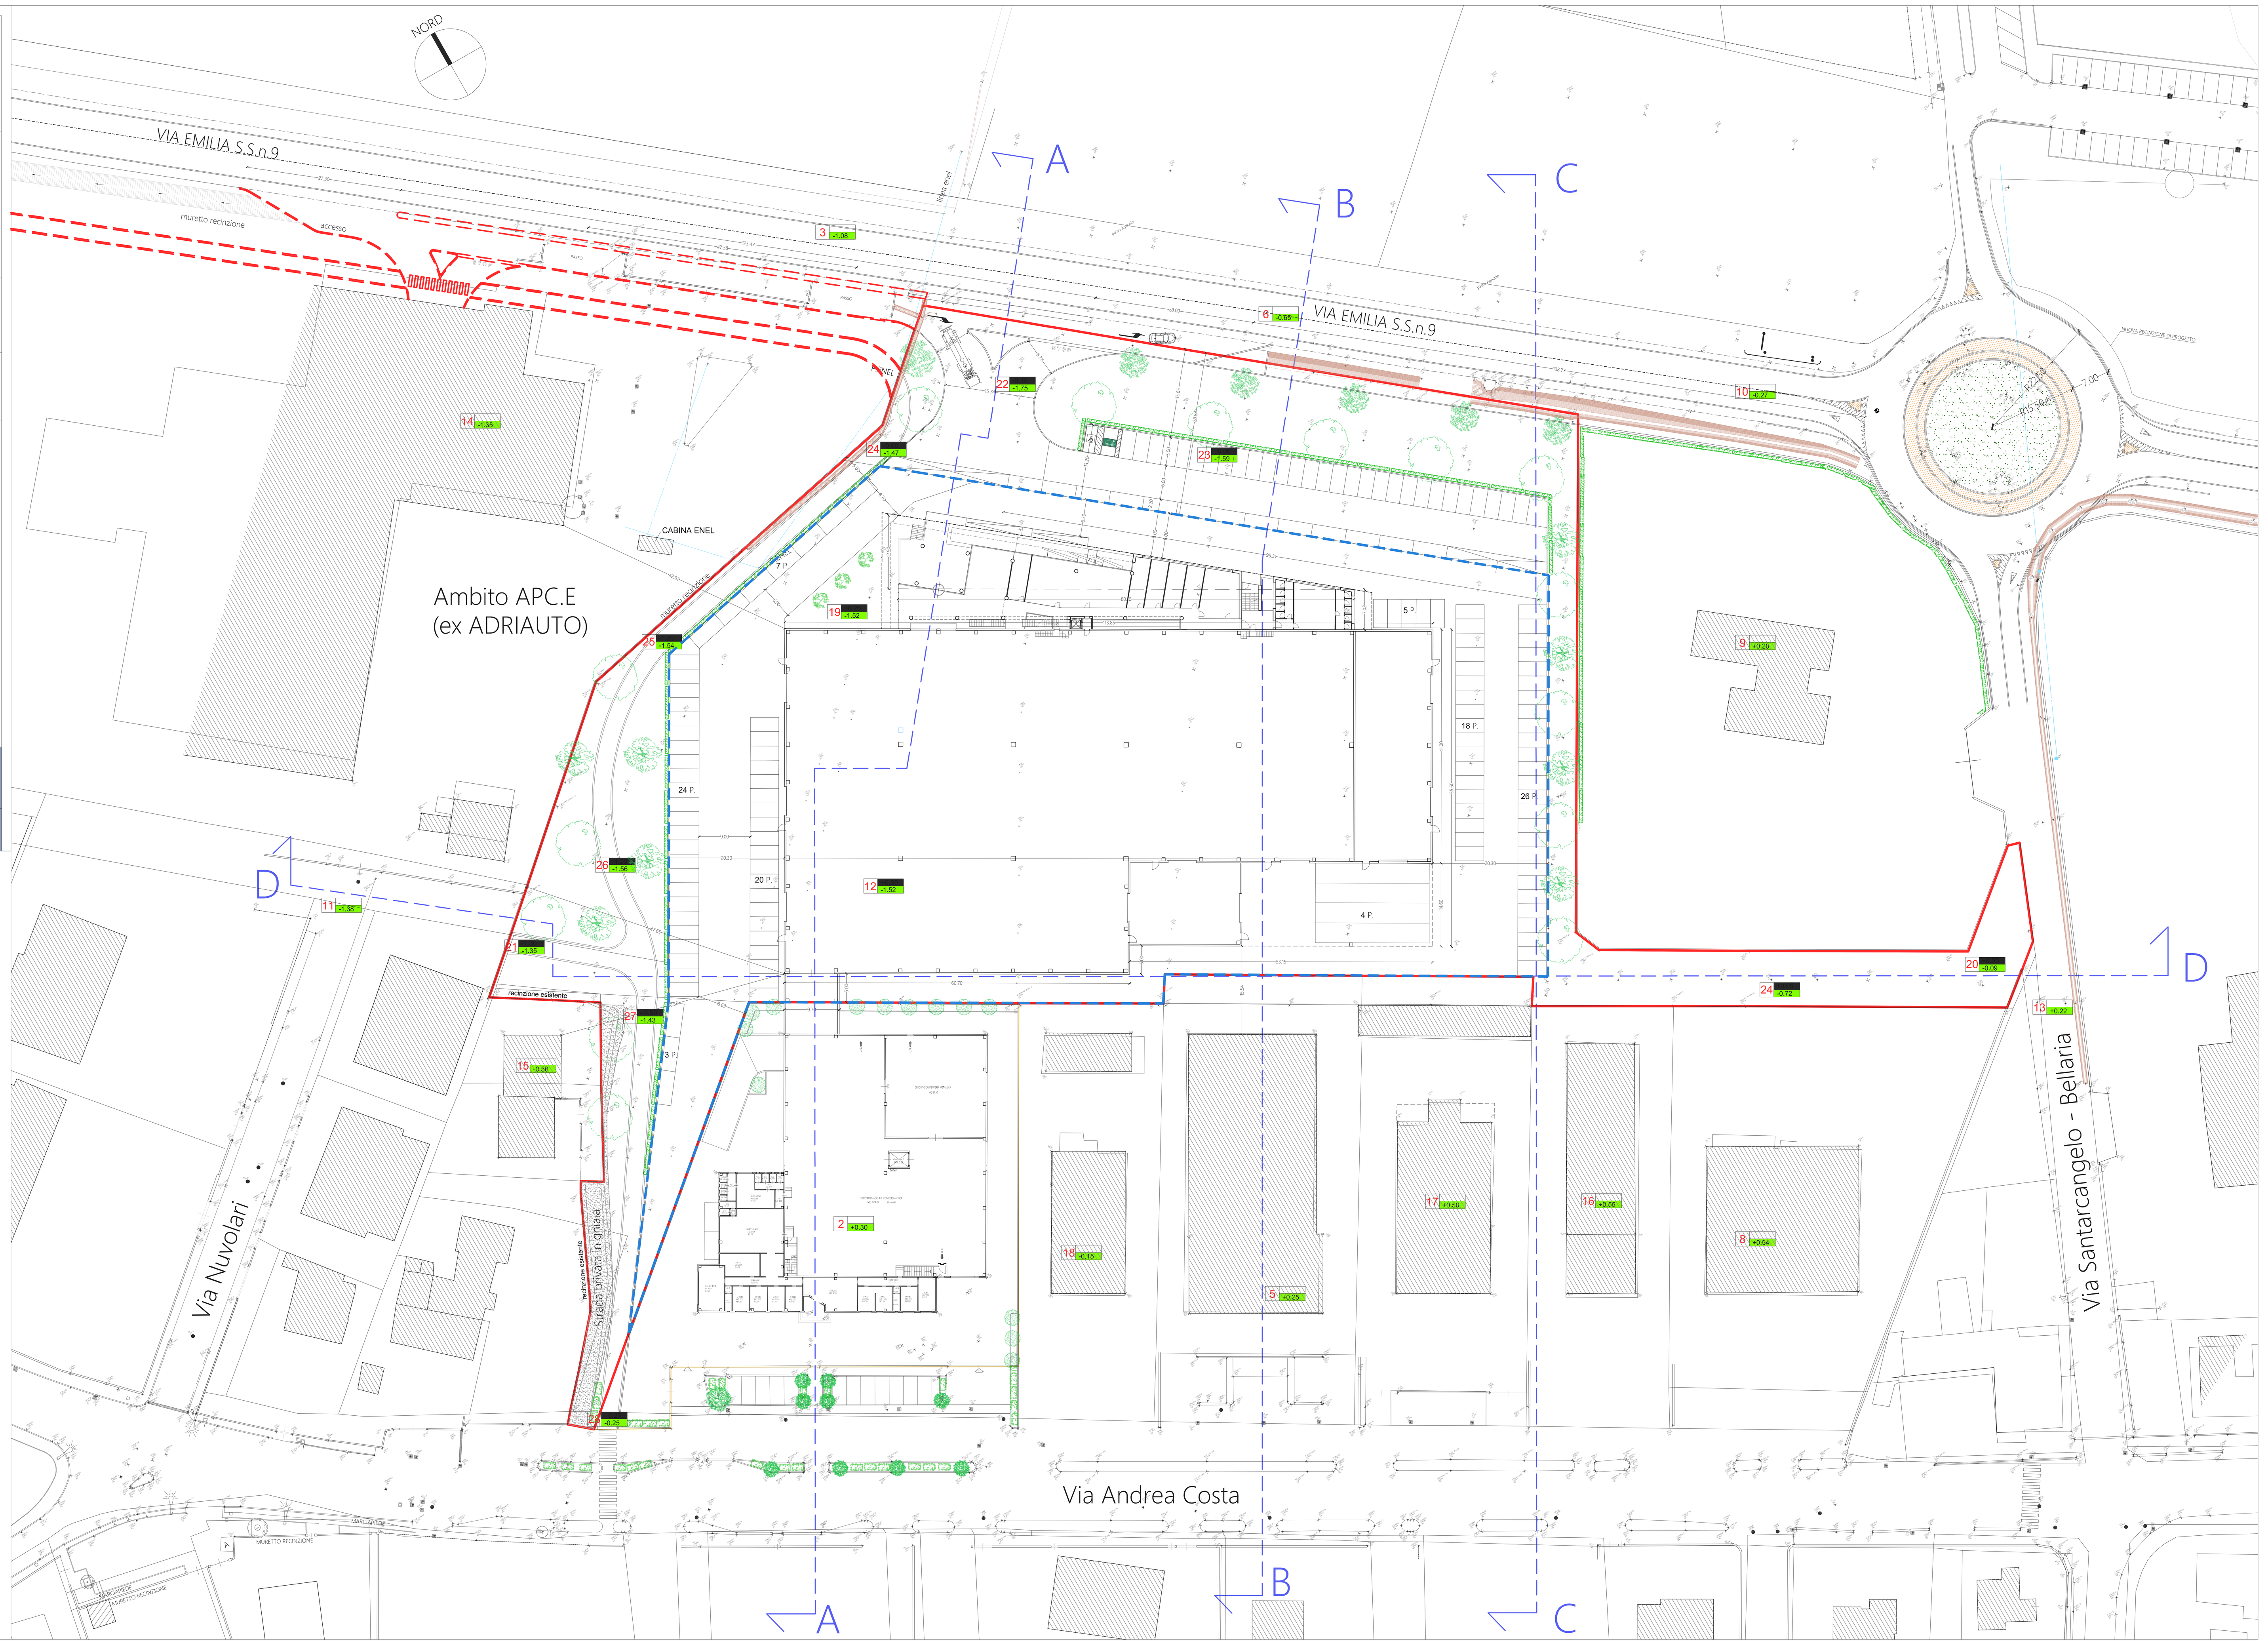

Perimetro Superficie Fondiaria (Sf) Fabbricato esistente (Foglio 10 Part.272 Sup. 3841 mq)

Perimetro Ambito APC. N.2.4

Perimetro Superficie Fondiaria (Progetto) mq.12.936,43