STUDIO DI ARCHITETTURA 25
GUERRINO PAGANELLI ARCHITETTO

COMUNE DI SANTARCANGELO DI ROMAGNA

PROVINCIA DI RIMINI

Piano Urbanistico Attuativo ITALPACK srl
Ambito APC.N.2.4 - Via Emilia Ovest -
per l'attuazione di interventi edilizi di ampliamento
di attività manifatturiere e assimilabili
in Santarcangelo di Romagna, via Emilia, via A.Costa.

COMMITTENTE: ITALPACK srl
Via A.Costa n.106 - Santarcangelo di R.

PROGETTISTA: Arch. GUERRINO PAGANELLI
Via Portici Torlonia n.16 - Santarcangelo di R.

ELABORATO: Tav.6 - Sezioni e Profili comparati

SCALA: 1:200 DATA ELABORAZIONE: MARZO 2020

Copyright - Studio di Architettura 25 di G.Paganelli
Vietata la riproduzione o l'uso in forma diversa da quella per la quale è stata rilasciata.
Ogni utilizzo non autorizzato sarà perseguito a norma di legge.

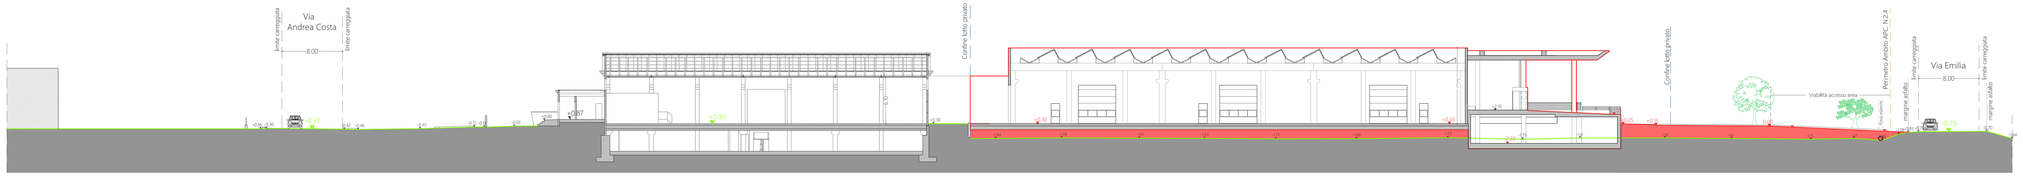

SEZIONE A-A

SEZIONE B-B

Progetto

Profilo esistente

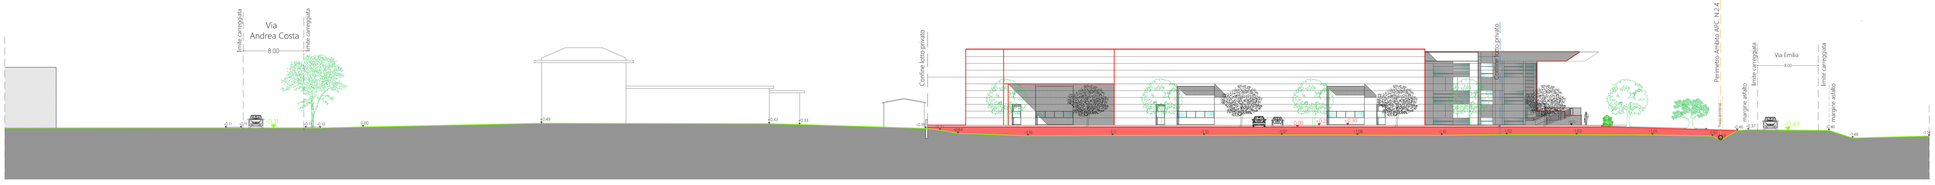

SEZIONE C-C

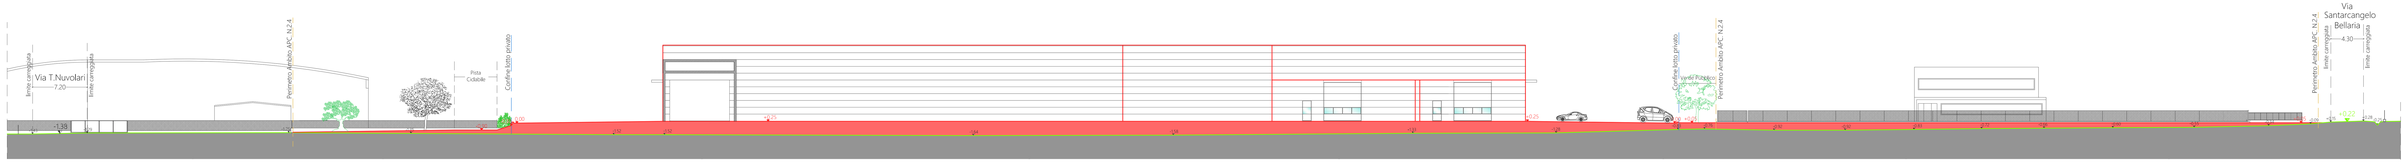

SEZIONE D-D