



Planimetria scala 1:100



ARCHITECTURE | ENGINEERING | DESIGN
 AED WORKS SRL
 Strada di Paderna, 2 - 47895 Domagnano (RSM)
 C.O.E. SM 29681 - I. 0549 962811
 info@aedworks.com - www.aedworks.com

PROGETTO:
 LOCALITÀ: SANTARCANGELO - VIA SAVINA
 PROPRIETÀ: ADRIA SCAVI di Pozzi Raffaele e C. sas
 FOLGIO: 39
 PARTICELLA: 24

07 PLANIMETRIA CON AREE DA CEDERE E PARTICOLARI

Revisione	Data	Descrizione	Disegnatore	Controllo
00	03/06/2023	Emissione	R.G.	
01	07/06/2023	Emissione	R.G.	
02				

Progettista:
 AED Works S.r.l.


Progettista:
 Ing. Secondo Bernardi

Disegnatore: Geom. Remo Giancecchi

Scala: 1:100
 1:10

Data: 07-06-2023

La diffusione e riproduzione, anche parziale di questa tavola, è vietata a termini di legge (Art. 11 Tariffario Ingegneri e Architetti della Repubblica di San Marino)

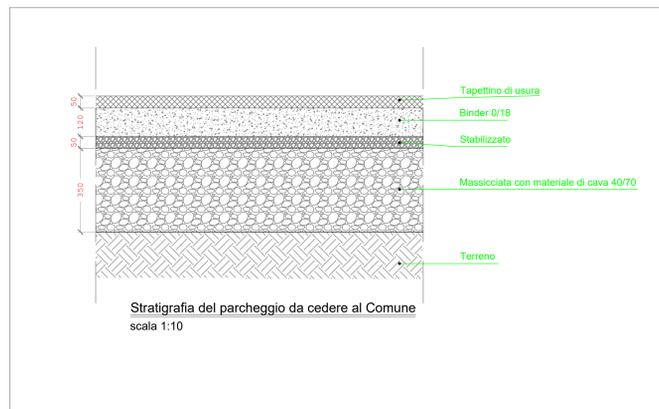

Area verde pubblico da cedere: 1150 mq

Area a verde pubblico con fondo in stabilizzato inerbato: 250 mq

Area a verde pubblico con fondo inerbato: 900 mq

Panchine in legno L 1.15 ml: n. 4

Tavoli pic nic con panche L 1.94: n. 4

Cestini : n. 4

Fontanella con allaccio a rete idrica locale: n. 1



VERDE ATREZZATO DA CEDERE AL COMUNE



PARCHEGGIO DA CEDERE AL COMUNE
 P1+P2: 700 mq

