

SILVIA FABBRI
ARCHITETTO

VIA FEDERICO MONTEVECCHI N.11, 47822,
SANTARCANGELO DI ROMAGNA
CELL. 347 3177572
C.F. FBB SLV 73B64H 2945 --- P.IVA : 03268100405
E-MAIL: INFO@SILVIAFABBR.IT
PEC: SILVIA.FABBR12@ARCHIWORLDPEC.IT
SITO WEB: WWW.SILVIAFABBR.IT

COMUNE DI SANTARCANGELO DI ROMAGNA
(PROVINCIA DI RIMINI)

COMITANTI
INIZIATIVE ROMAGNA S.R.L.
SEDE VIA DEL CANTINO N.8
SANTARCANGELO DI ROMAGNA
PARTITA IVA 02704500400
PROPRIETARI ED USUFRUTTUARI:
BISILLIGIORGIO
PONTILLO DOMENICA
NUDO PROPRIETARIO
BISILLI MASSIMO

UBICAZIONE
VIA DEL LECGIO ANGOLO VIA DEL SALLICE (EX VIA TOSI)
FOGLIO 12 PARTICELLE 143-524-2624-2830-2831 PER INTERA CONSISTENZA
FOGLIO 12 PARTICELLE 2615 - 2625 PER DIRITTI EDIFICATORI PARI A MQ 951,92


TITOLO
P.U.A. DI INIZIATIVA PRIVATA PER AREA DENOMINATA
APS N.2.1 (EX D3 N.2b) UBICATA IN COMUNE DI
SANTARCANGELO DI ROMAGNA, LOCALITA' CAPOLUOGO
NELL'AMBITO DELL'INTERVENTO PREVISTO NEL POC 0 - SCHEDA C4 -

CONSULENTE TECNICO PER
INIZIATIVE ROMAGNA S.R.L.
MAURO BENVENUTI
VIA SANTARCANGELO ESSE N. 3192
COMUNE DI FOGGIO TORRANNA, 47024,
(RN) - TEL. 0541688104 - CELL. 3474186220

NOME FILE	PRELIMINARE	DEFINITIVO	ESECUTIVO	TAVOLA
SCALA	ELABORATO GRAFICO PROGETTO DEL VERDE			04
DATA	SETTEMBRE 2023			

COPIA PER ☐ COMUNE ☐ AUST. ☐ COMMITTENTE ☐

AREA OCCUPATO D'INTERVENTO

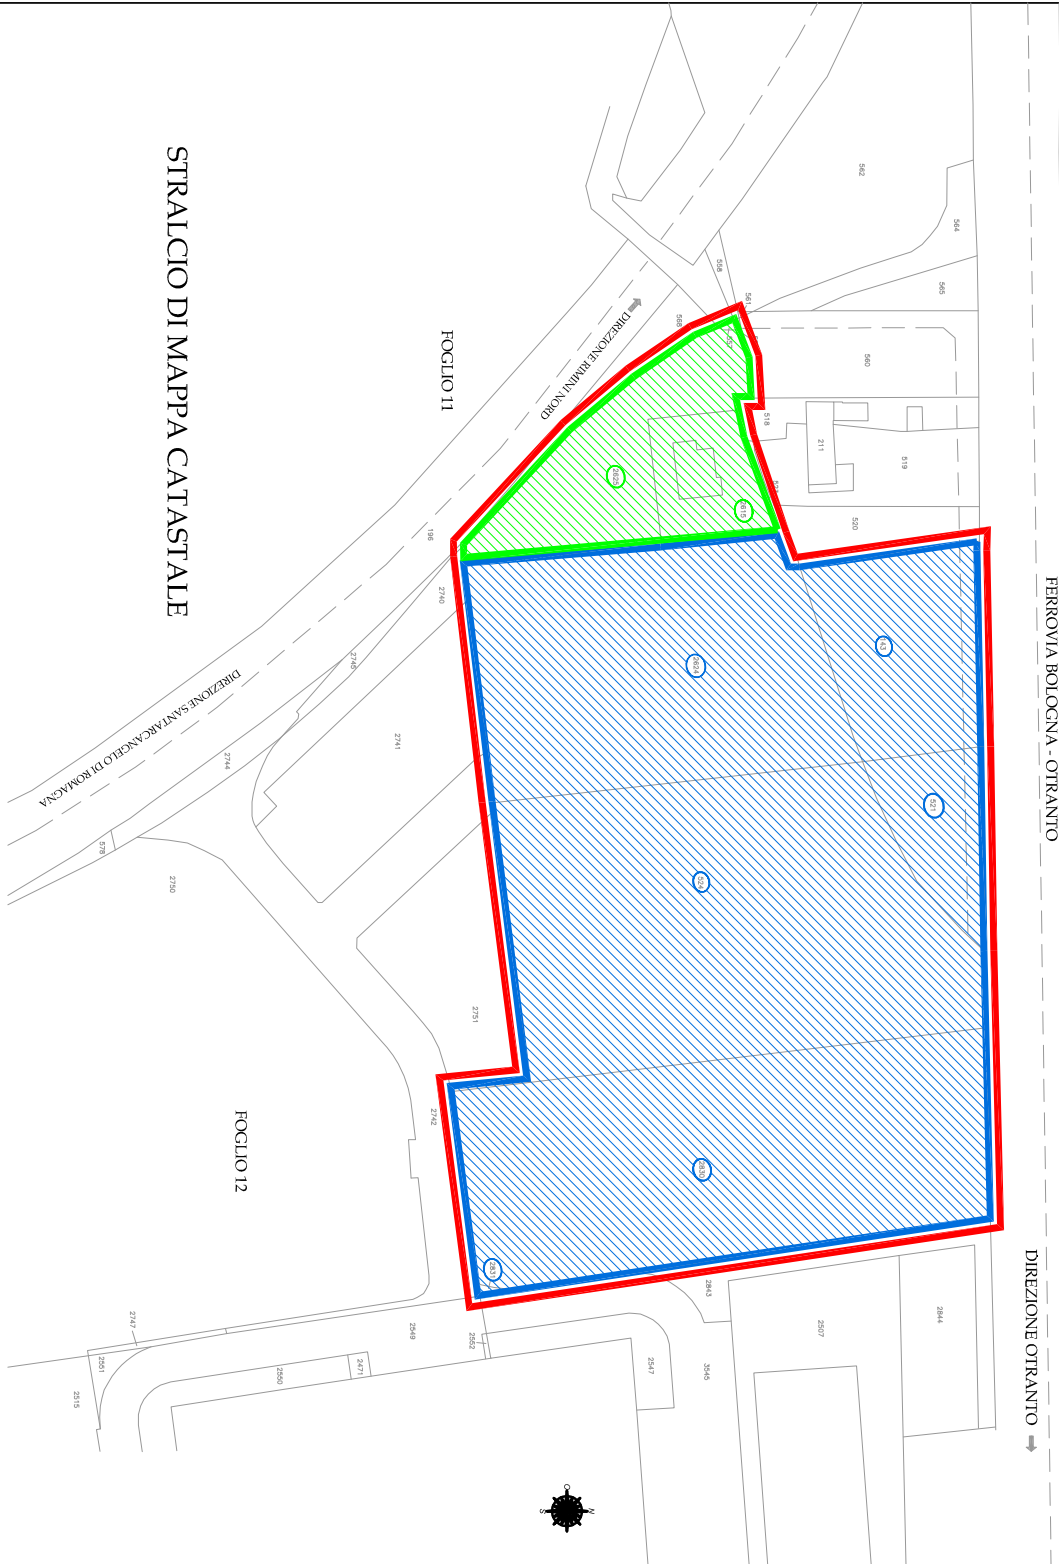

DIREZIONE BOLOGNA

FERROVIA BOLOGNA - OTTANTO

DIREZIONE OTTANTO

Limite rispetto ferrovia

Via del Gelsio

Deposito per attività logistica

Limite rispetto CAVI HT

N.U.

Via del Lecio

VERDE PUBBLICO

DIREZIONE SANTARCANGELO DI ROMAGNA

DIREZIONE RAVENNA NORD

- n.20 high 18-20 cm di circonferenza del fusto
- n.20 acero 16-18 cm di circonferenza del fusto
- n.18 ornello 16-18 cm di circonferenza del fusto
- n.8 ligustroemia 12-14 cm di circonferenza del fusto
- siepe di ligustro-ginestra e ailoro (160x60 piante)
- prato
- cilieggi esistenti
- vasca monoblocco di accumulo acqua per irrigazione 1,250 volume totale Mc. 30,00 (vedasi schede tecniche allegate)