

SIL VIA FABBRÌ ARCHITETTO

VIA FEDERICO MONTEVECCHI N.11, 47822,
SANTARCANGELO DI ROMAGNA
CELL. 347 317572
C.F. FBB SI V 73864H 2945 - P.IVA - 03268100405
E-MAIL: INFO@SILVIAFABBRIT.IT
PEC: SILVIA.FABBR12@ARCHIWORLDPE.IT
SITO WEB: WWW.SILVIAFABBRIT.IT

COMUNE DI SANTARCANGELO DI ROMAGNA (PROVINCIA DI RIMINI)

COMITENTI

INIZIATIVE ROMAGNA S.R.L.
SEDE VIA DEL CARPINO N.8
SANTARCANGELO DI ROMAGNA
PARTITA IVA 02710940400

PROPRIETARI ED USURFRUTTUARI:
BISULLI GIORGIO
PONTILLO DOMENICA
NUDO PROPRIETARIO
BISULLI MASSIMO

UBICAZIONE

VIA DEL LECCIO ANGOLO VIA DEL SALUCE (EX VIA TOSI)
FOGLIO 12 PARTICELLE 143-521-524-2624-2830-2831 PER INTERA CONSISTENZA
FOGLIO 12 PARTICELLE 2615 - 2625 PER DIRITTI EDIFICATORI PARI A MQ 951,92


TITOLO

P.U.A. DI INIZIATIVA PRIVATA PER AREA DENOMINATA
AP.S. N.21 (EX D3 N.29) UBICATA IN COMUNE DI
SANTARCANGELO DI ROMAGNA, LOCALITÀ CAROLUOGO
NEL L'AMBITO DELL'INTERVENTO PREVISTO NEL POC 0 - SCHEDA C4 -

CONSULENTE TECNICO PER INIZIATIVE ROMAGNA S.R.L.

MAURO BENVENUTI
VIA SANTARCANGELOISE N. 3192
COMUNE DI FOGGIO TORRIANA, 47824,
(RN) - TEL. 0541688104 - CELL. 3474136220

NOME FILE	PRELIMINARE	DEFINITIVO	ESECUTIVO	TAVOLA
SCALA 1:500	ELABORATO GRAFICO DELLA SEGNALETICA ORIZZONTALE	VERTICALE IN PROGETTO		05
DATA SETTEMBRE 2023				
COMIAPER <input type="checkbox"/> COMUNE <input type="checkbox"/> AUSL <input type="checkbox"/> COMMITENTE <input type="checkbox"/>				

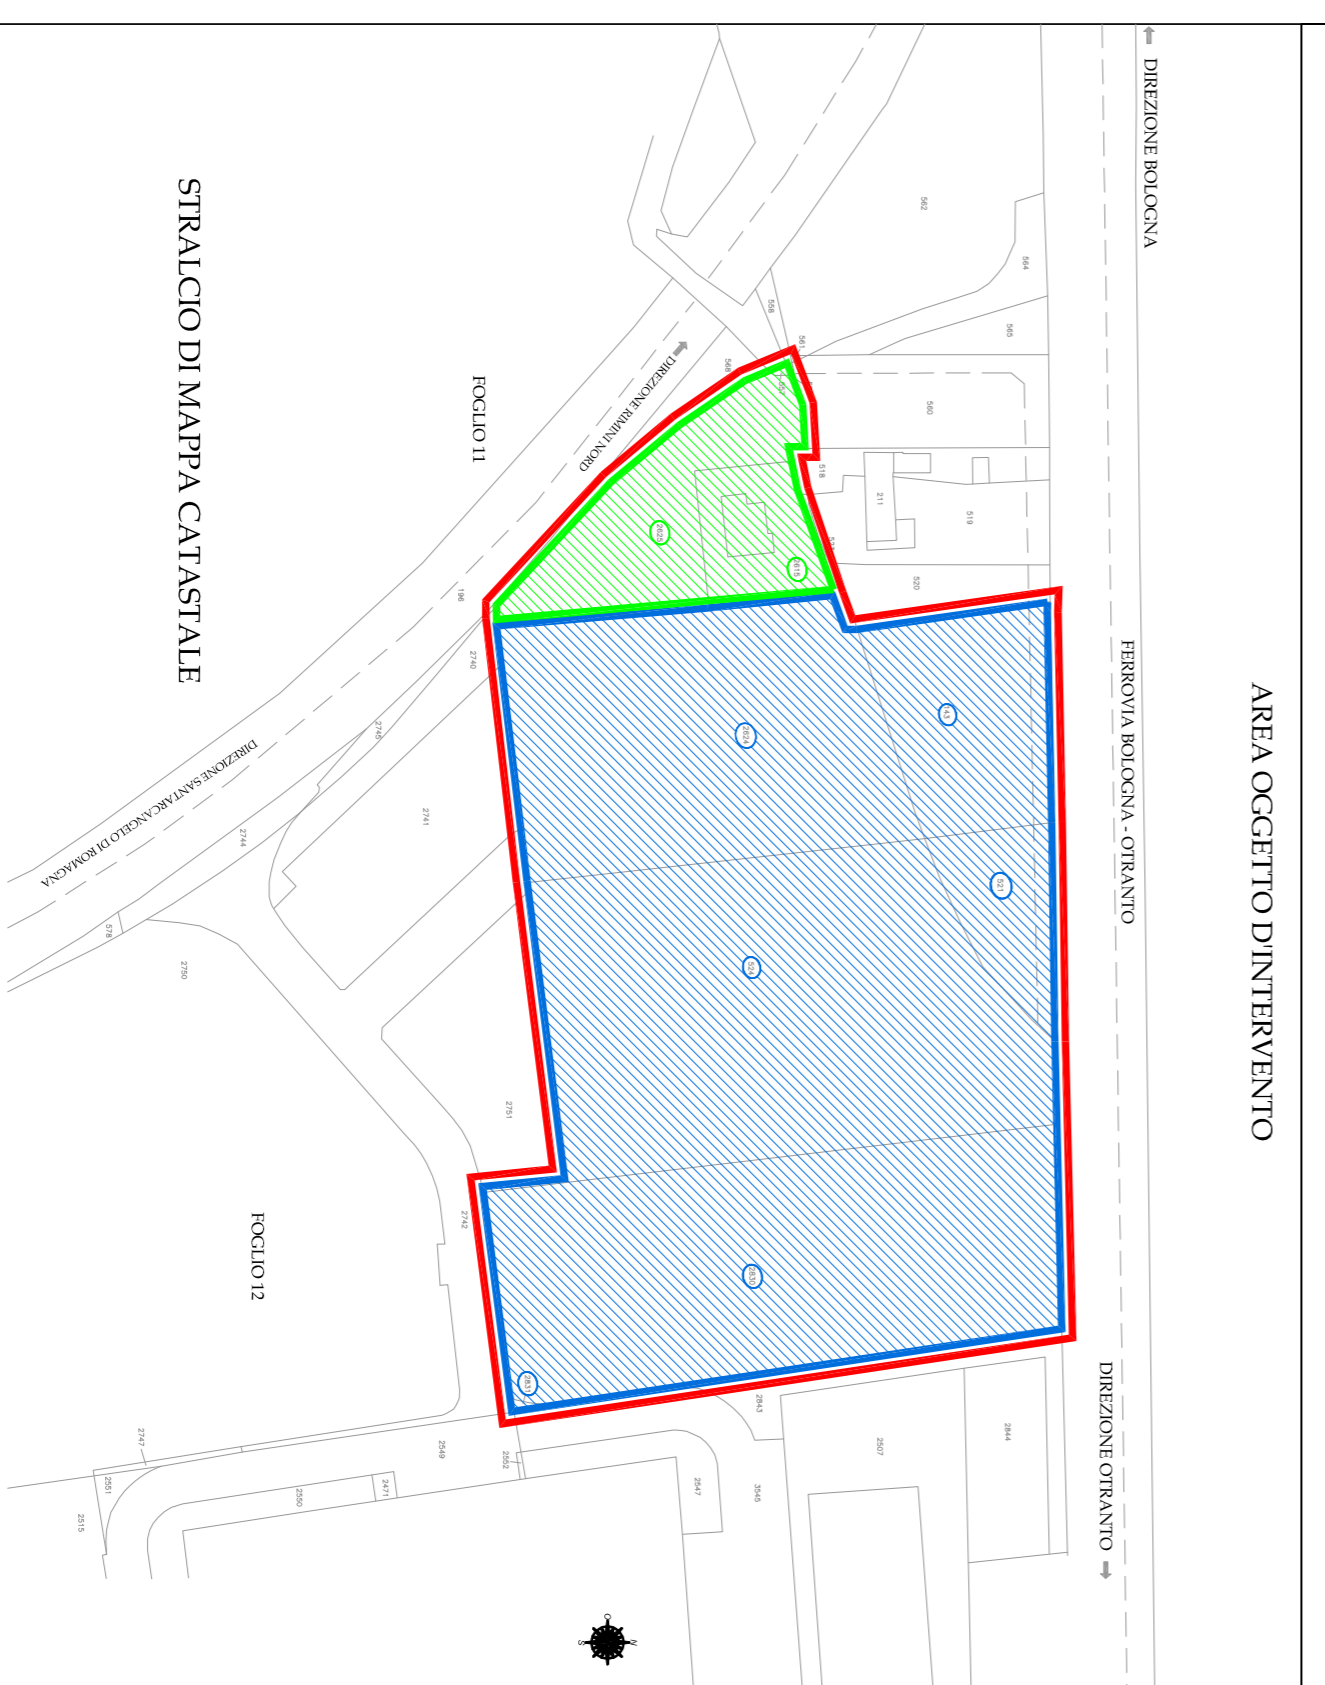

LEGENDA

	SVOLTA A DX
	OBBLIGO DI FERMATA
	PARCHEGGIO
	ATTRAVESAMENTO PEDONALE
	DIVIETO DI TRANSITO PARCHEGGIO
	DIVIETO DI TRANSITO PARCHEGGIO
	DIREZIONE AUTOCARRI
	PERCORSO PEDONALE DIVIETO DI TRANSITO
	DIVIETO DI TRANSITO AGLI AUTOCARRI
	LIMITE DI VELOCITA'
	SOSTA DISABILI

