**SILVIA FABBRI ARCHITETTO**

VIA FEDERICO MONTEVECCHI N.11, 47822,
SANTARCANGELO DI ROMAGNA
CELL. 347 3177572
C.F. FBB SLV 73B64H 294S --- P.IVA : 03268100405
E-MAIL: INFO@SILVIAFABBRI.IT
PEC:SILVIA.FABBRI2@ARCHIWORLDPEC.IT
SITO WEB: WWW.SILVIAFABBRI.IT


## COMUNE DI SANTARCANGELO DI ROMAGNA
(PROVINCIA DI RIMINI)

COMMITTENTI

INIZIATIVE ROMAGNA S.R.L.
SEDE VIA DEL CARPINO N.8
SANTARCANGELO DI ROMAGNA
PARTITA IVA 02710450400

PROPRIETARI ED USUFRUTTUARI:
BISULLI GIORGIO
PONTILLO DOMENICA

NUDO PROPRIETARIO
BISULLI MASSIMO

UBICAZIONE
VIA DEL LECCIO ANGOLO VIA DEL SALICE (EX VIA TOSI)
FOGLIO 12 PARTICELLE 143-521-524-2624-2830-2831 PER INTERA CONSISTENZA
FOGLIO 12 PARTICELLE 2615 - 2625 PER DIRITTI EDIFICATORI PARI A MQ 951.92

TITOLO

P.U.A. DI INIZIATIVA PRIVATA PER AREA DENOMINATA APS.N.2.1 (EX D3 N.2b) UBICATA IN COMUNE DI SANTARCANGELO DI ROMAGNA, LOCALITA' CAPOLUOGO NELL'AMBITO DELL'INTERVENTO PREVISTO NEL POC 0 - SCHEDA C4 -


CONSULENTE TECNICO PER INIZIATIVE ROMAGNA SRL

MAURO BENVENUTI
VIA SANTARCANGIOLESE N. 3192
COMUNE DI POGGIO TORRIANA, 47824,
(RN) - TEL. 0541688104 - CELL.3474136220


| NOME FILE | PRELIMINARE | DEFINITIVO | ESECUTIVO | TAVOLA |
|---|---|---|---|---|
| SCALA 1:500 | ELABORATO GRAFICO DELL'IMPIANTO DI ILLUMINAZIONE PUBBLICA DI STRADE E PARCHEGGI E PREDISPOSIZIONE COLONNINA RICARICA AUTO | | | 07 |
| DATA SETTEMBRE 2023 | | | | |
| | COPIA PER ☐ COMUNE ☐ AUSL ☐ COMMITTENTE ☐ _____ | | | |

**NOTE IMPORTANTI**

Tutte le linee elettriche di alimentazione dell'illuminazione pubblica dovranno essere eseguite con cavi tipo FG16 Unipolare avente sezione 6mmq.

Le linee dorsali per l'illuminazione pubblica in partenza dal quadro elettrico dovranno essere eseguite in formazione trifase R-S-T-N.

L'impianto elettrico di illuminazione pubblica dovrà essere eseguito in classe II.

Le nuove apparecchiature per l'illuminazione pubblica dovranno essere del tipo indicato in questo elaborato.

- TUBAZIONE CORRUGATA DOPPIA ANIMA DI RINFORZO PER I.P.
- ARMATURA STRADALE DI PROGETTO SU PALO 8m F.T. CON SBRACCIO 1m.
- ARMATURA STRADALE ESISTENTE SU PALO 8m F.T.
- ILLUMINAZIONE ATTRAVERSAMENTO PEDONALE ESISTENTE SU PALO 6m F.T.
- BOX IN VETRORESINA PER QUADRI ELETTRICI E FORNITURE RICARICA AUTO
- BOX IN VETRORESINA MORSETTIERE E-DISTRIBUZIONE
- POZZETTO PER I.P. IN CLS CON CHIUSINO IN GHISA C250 DIM.40X40 interni
- POZZETTO PER I.P. ESISTENTE
- POZZETTO IN CLS CON CHIUSINO IN GHISA C250 DIM.40X40 interni COLONNINA

AREA OGGETTO D'INTERVENTO

STRALCIO DI MAPPA CATASTALE

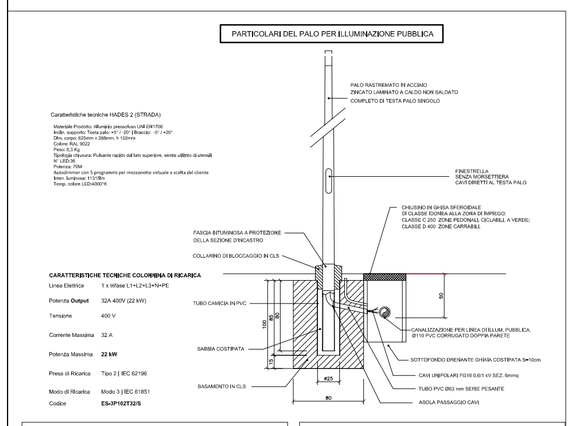


PARTICOLARI DELLE DISTANZE DI POSA DEI PALI PER ILLUMINAZIONE PUBBLICA

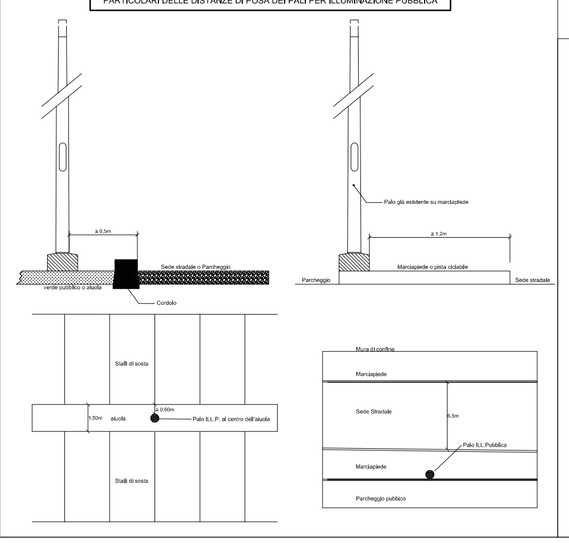


ILLUMINAZIONE STRADALE CON TECNOLOGIA LED

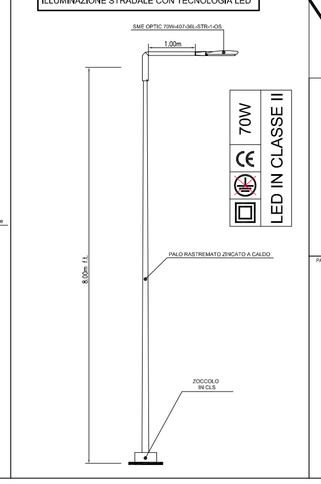


Particolare di giunto in pozzetto con conduttori tipo FG16 di sezione 6mm² vulcanizzata e resinata da eseguire su linea generale in formazione trifase



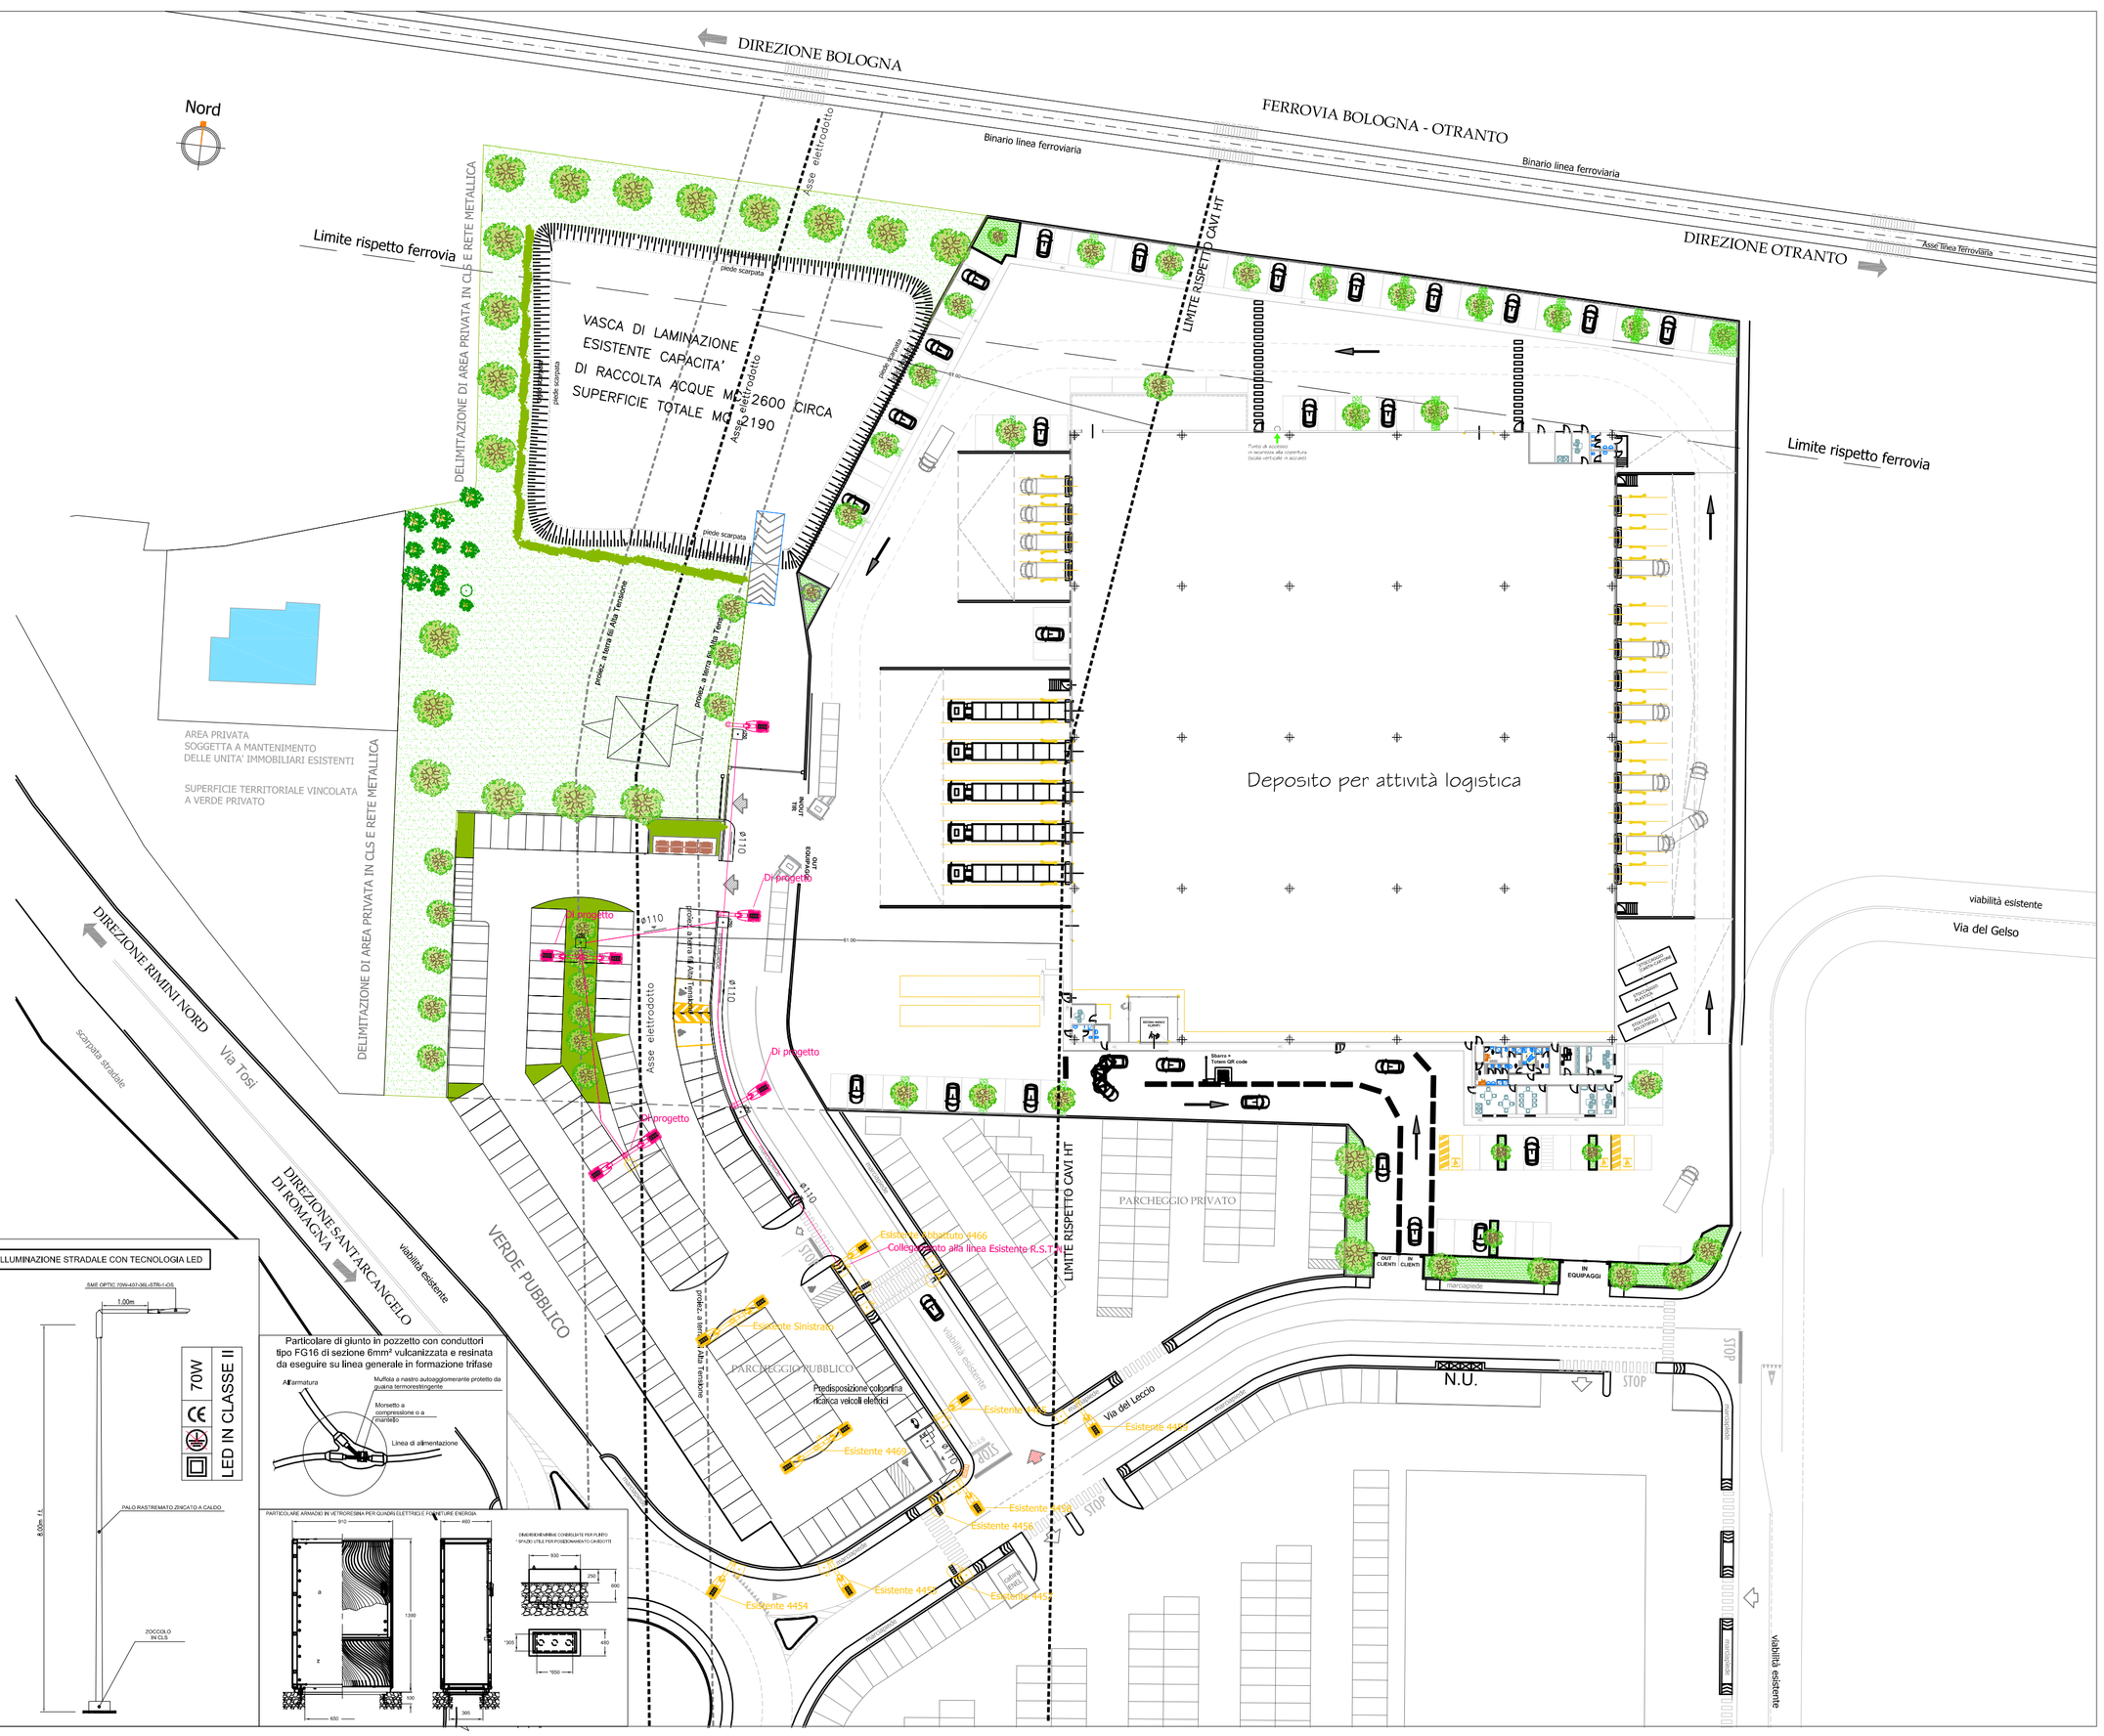
PARTICOLARE ARMADIO IN VETRORESINA PER QUADRI ELETTRICI E FORNITURE ENERGIA