SILVIA FABBRI ARCHITETTO

VIA FEDERICO MONTEVECCHI N.11, 47822,
SANTARCANGELO DI ROMAGNA
CELL. 347 3177572
C.F. FBB SLV 73B64H 294S --- P.IVA : 03268100405
E-MAIL: INFO@SILVIAFABBRI.IT
PEC:SILVIA.FABBRI2@ARCHIWORLDPEC.IT
SITO WEB: WWW.SILVIAFABBRI.IT

COMUNE DI SANTARCANGELO DI ROMAGNA
(PROVINCIA DI RIMINI)

COMMITTENTI
INIZIATIVE ROMAGNA S.R.L.
SEDE VIA DEL CARPINO N.8
SANTARCANGELO DI ROMAGNA
PARTITA IVA 02710450400

PROPRIETARI ED USUFRUTTUARI:
BISULLI GIORGIO
PONTILLO DOMENICA

NUDO PROPRIETARIO
BISULLI MASSIMO

UBICAZIONE
VIA DEL LECCIO ANGOLO VIA DEL SALICE (EX VIA TOSI)
FOGLIO 12 PARTICELLE 143-521-524-2624-2830-2831 PER INTERA CONSISTENZA
FOGLIO 12 PARTICELLE 2615 - 2625 PER DIRITTI EDIFICATORI PARI A MQ 951.92

TITOLO
P.U.A. DI INIZIATIVA PRIVATA PER AREA DENOMINATA
APS.N.2.1 (EX D3 N.2b) UBICATA IN COMUNE DI
SANTARCANGELO DI ROMAGNA, LOCALITA' CAPOLUOGO
NELL'AMBITO DELL'INTERVENTO PREVISTO NEL POC 0 - SCHEDA C4 -

CONSULENTE TECNICO PER INIZIATIVE ROMAGNA SRL
MAURO BENVENUTI
VIA SANTARCANGIOLESE N. 3192
COMUNE DI POGGIO TORRIANA, 47824,
(RN) - TEL. 0541688104 - CELL.3474136220

NOME FILE	PRELIMINARE	DEFINITIVO	ESECUTIVO	TAVOLA
SCALA 1:200	ELABORATO GRAFICO DEL PROGETTO: SEZIONI			02/B
DATA SETTEMBRE 2023				

COPIA PER ☐ COMUNE ☐ AUSL ☐ COMMITTENTE ☐ _____

PLANIMETRIA EDIFICIO

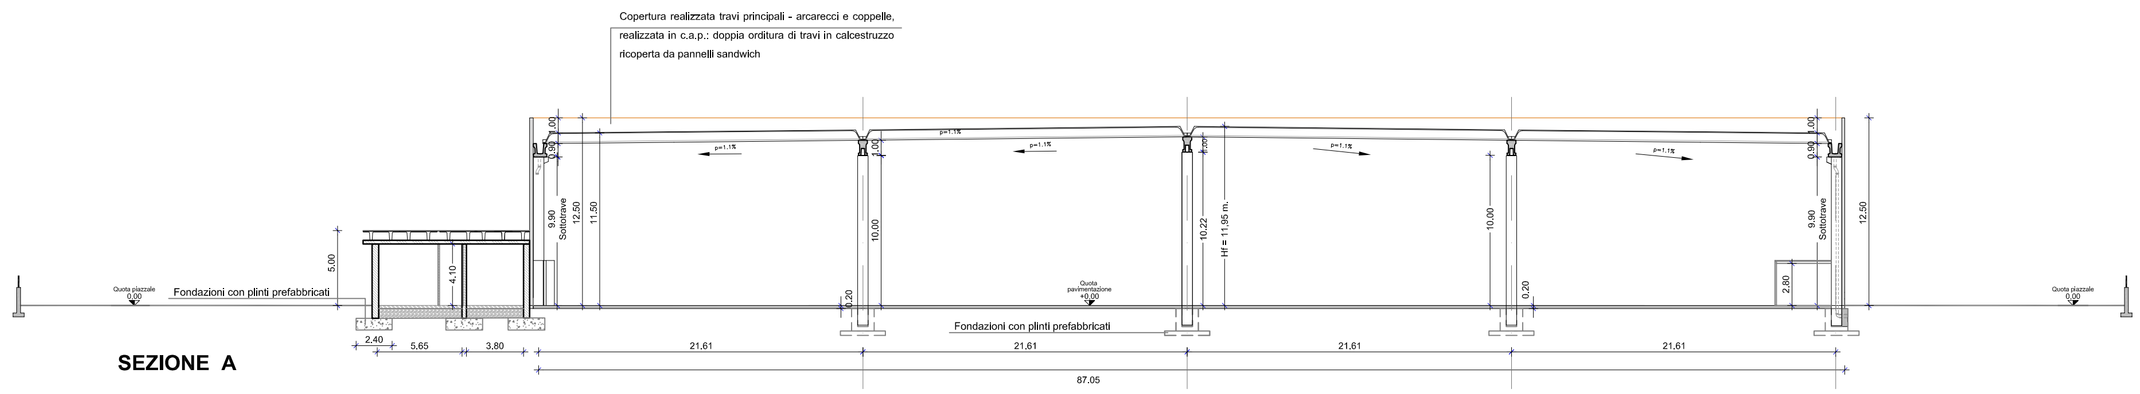

SEZIONE A

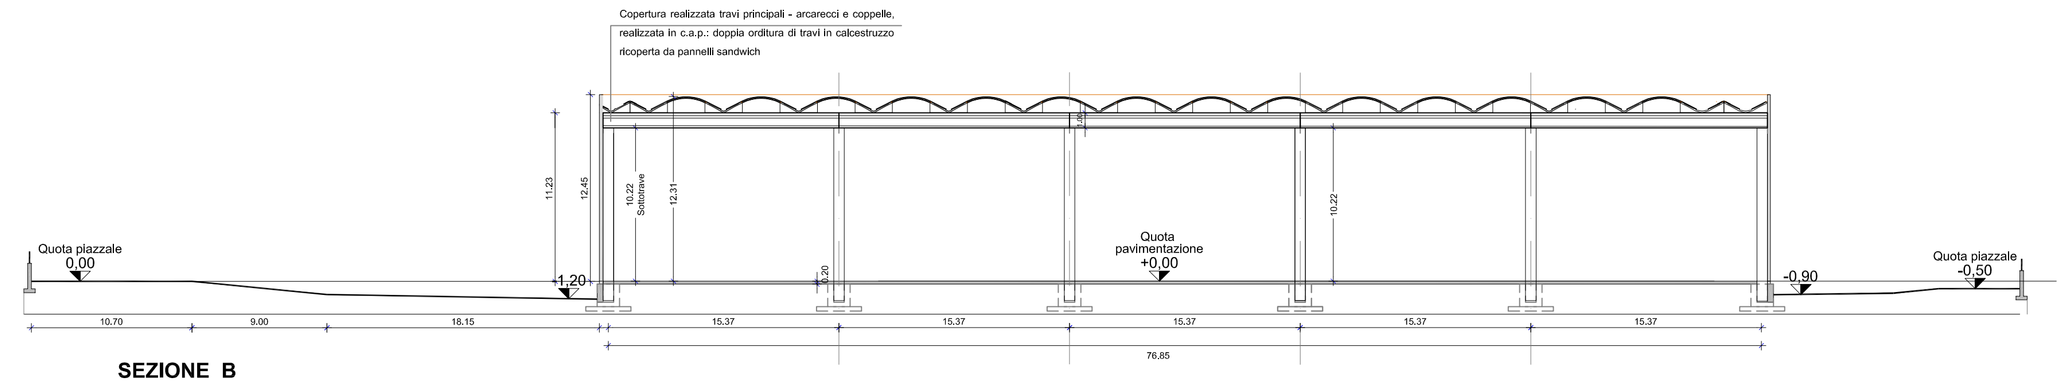

SEZIONE B