PLANIMETRIE D'INSIEME

LEGENDA PUBBLICA ILLUMINAZIONE

A.03	ARMATURA STRADALE INSTALLATA SU SBRACCIO 50 CM HFT = 8,00 ML TIPO PARDAL "MAXI" Ottica AST 61W DITTA "LITEK SRL"
A.04	ARMATURA STRADALE INSTALLATA SU TESTA PALO H=4,00 ML TIPO PARDAL Ottica A512 15M DITTA "LITEK SRL"
	POZZETTO PREFABBRICATO DI RACCORDO-DERIVAZIONE IN CLS DIM. 40X40 CM MUNITO DI CHIUSINO IN GHISA
	CANDOTTO ILLUMINAZIONE PUBBLICA COSTITUITO DA N°2 TUBI IN POLIETILENE DI DIAM. 125 E CAVO TIPO FG16OR 0,6/1 KV 4(1x16) MMC
4(1x16)	CARATTERISTICHE LINEE ELETTRICHE INTERRATE

ETICHETTA CORPI ILLUMINANTI

Fase di alimentazione apparecchio illuminante	Nome circuito di alimentazione C.01 / S/N A.03 / 1

PARTICOLARI PALI ILLUMINAZIONE

VIA EMILIA E PISTA CICLABILE	PISTA CICLABILE

TABELLA INDICAZIONE CIRCUITI

FORNITURA 1 (ESISTENTE) = Q.P.I.1

COD. LINEA	LINEA	CAVO	COLLEGAMENTO
C.01	TRATTO VIA EMILIA PISTA CICLABILE ROTATORIA	FG16–OR 4(1x16)	VIA EMILIA FRONTE "TUTTO ZOO"
C.02	PARCHEGGIO LATO STRADA INGRESSO		
C.03	PISTA CICLABILE FINO VIA PADINA		

FORNITURA 2 = Q.P.I.2

COD. LINEA	LINEA	CAVO	COLLEGAMENTO
C.01	PARCHEGGIO PRIVATO LATO VIA EMILIA	FG16–OR 4(1x16)	ALL'INTERNO DEL PARCHEGGIO PRIVATO LATO VIA EMILIA
C.02	PARCHEGGIO PRIVATO LATO VIA PATRIONANI		

FORNITURA 3 = Q.P.I.3

COD. LINEA	LINEA	CAVO	COLLEGAMENTO
C.01	PARCHEGGIO PRIVATO LATO PALAZZINE	FG16–OR 4(1x16)	ALL'INTERNO DEL PARCHEGGIO PRIVATO LATO PALAZZINE

CALCOLI ILLUMINOTECNICI

SEZIONE TIPO CANALIZZAZIONE

SCALA 1:20

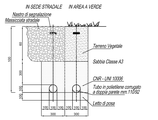

PARTICOLARE BASAMENTO PALO

SCALA 1:20

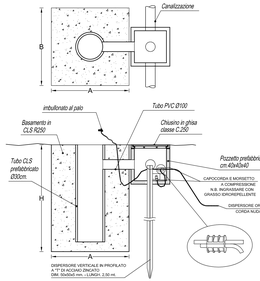

BASAMENTI PALI

TIPO	A mm	B mm	H mm
1	120	120	110
2	100	100	110

SCHEDA TECNICA CORPI ILLUMINANTI VIA EMILIA

A.03

CORPO ILLUMINANTE VIA EMILIA AVENTE LE SEGUENTI CARATTERISTICHE:

LITEK SRL
MOD. PARDAL MAXI
Articolo: Ottica AST – 1024Lm – 61W
Flusso luminoso (Lampada): 9022 lm
Flusso luminoso (Lampada/W): 9011 lm
Potenza lampada: 61.0 W
Classificazione lampade secondo CIE: 100
CIE Flux Code: 42 79 96 100 100
Dotazione: 1 x LED (Fattore di correzione 1.000).

A.04

CORPO ILLUMINANTE PISTA CICLABILE AVENTE LE SEGUENTI CARATTERISTICHE:

LITEK SRL
MOD. PARDAL
Articolo: Ottica A512 – 2596Lm – 15W
Flusso luminoso (Lampada): 1999 lm
Flusso luminoso (Lampada/W): 1999 lm
Potenza lampada: 15.0 W
Classificazione lampade secondo CIE: 100
CIE Flux Code: 32 66 95 100 100
Dotazione: 1 x led (Fattore di correzione 1.000).

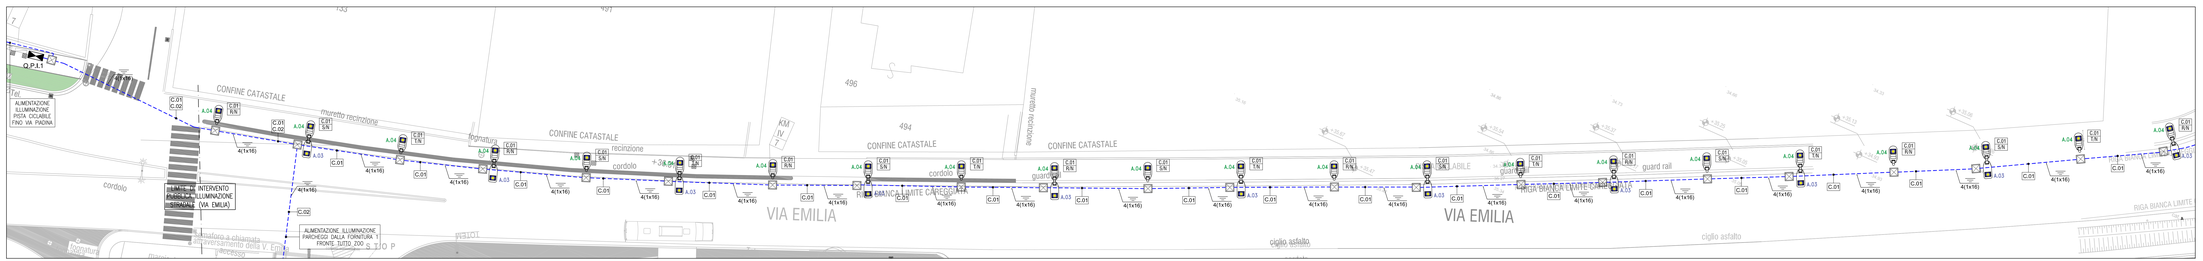

COMUNE di SANTARCANGELO di R.

Provincia di Rimini

PROGETTO ILLUMINAZIONE PUBBLICA

Progetto per la realizzazione della pubblica illuminazione in tratto della Via Emilia nel Comune di Santarcangelo di Romagna - Fogli 11 - 20 -21

Elaborato: 2.02 Tavola pubblica illuminazione Via Emilia

Progettista:
Per. Ind. Mariotti Francesco
Sede Legale:
Viale Aronia, 13 - Riccione (RN) - 47838
cell. 3482964796
mail: info@fm-progetti.it

TIMBRO E FIRMA

Committente:
POC 1 - PROPRIETA' PAGLIERANI
-
-
-

TIMBRO E FIRMA

REVISIONE	DATA	OGGETTO DELL'AGGIORNAMENTO	DISEGNATO	REVISIONATO	VERIFICATO
00	27/09/2021	modifica tavola architettonica	F. Mariotti		
			F. Mariotti		

F.M. PROGETTI
Per. Ind. Mariotti Francesco
Sede operativa
Via Albertazzi, 10
Rimini (RN) - 47923
P.IVA 03672500404
www.fm-progetti.it

DICHIARAZIONE DI CONFORMITA' IMPIANTO ELETTRICO (Decreto n°37 del 22/01/2008)*

- Dichiarazione di conformità
- Relazione con tipologie dei materiali utilizzati
- Certificato di riconoscimento dei requisiti tecnico professionali

*Da redigere a cura dell'impresa esecutrice ed allegare alla presente

Il presente documento, redatto per il Committente dello Studio FM Progetti, non può essere riprodotto o comunicato a terzi senza preventiva autorizzazione scritta.