

COMUNE di SANTARCANGELO di R.
PROVINCIA di RIMINI

PIANO URBANISTICO ATTUATIVO
"PAGLIERANI" IN VARIANTE AL POC1 PER
NUOVA SOLUZIONE PROGETTUALE

PROGETTO FERMATA AUTOBUS
su part.la 70 - prolungamento pista ciclabile

comune di santarcangelo - foglio 21 part.le 2/76/250

F.2

I PROGETTISTI:

TIMBRO

TIMBRO

I PROGETTISTI:

TIMBRO

TIMBRO

LA PROPRIETA':

TIMBRO

Soc. Costruzioni Meccaniche Paglierani s.r.l.

SCALA DI DISEGNO:

1:500

DATA:


INTEGRAZIONI:
SETTEMBRE 2021

ENTI:

Si questo elaborato, salvo il nostro diritto di proprietà per cui ne è vietata la ristampa, nonché, tra l'altro, la comunicazione a terzi o l'uso comunque da parte di questi, da al sensi di legge, salvo la nostra autorizzazione concordata e scritta.

STATO DI FATTO

fig. 11, part.la 70

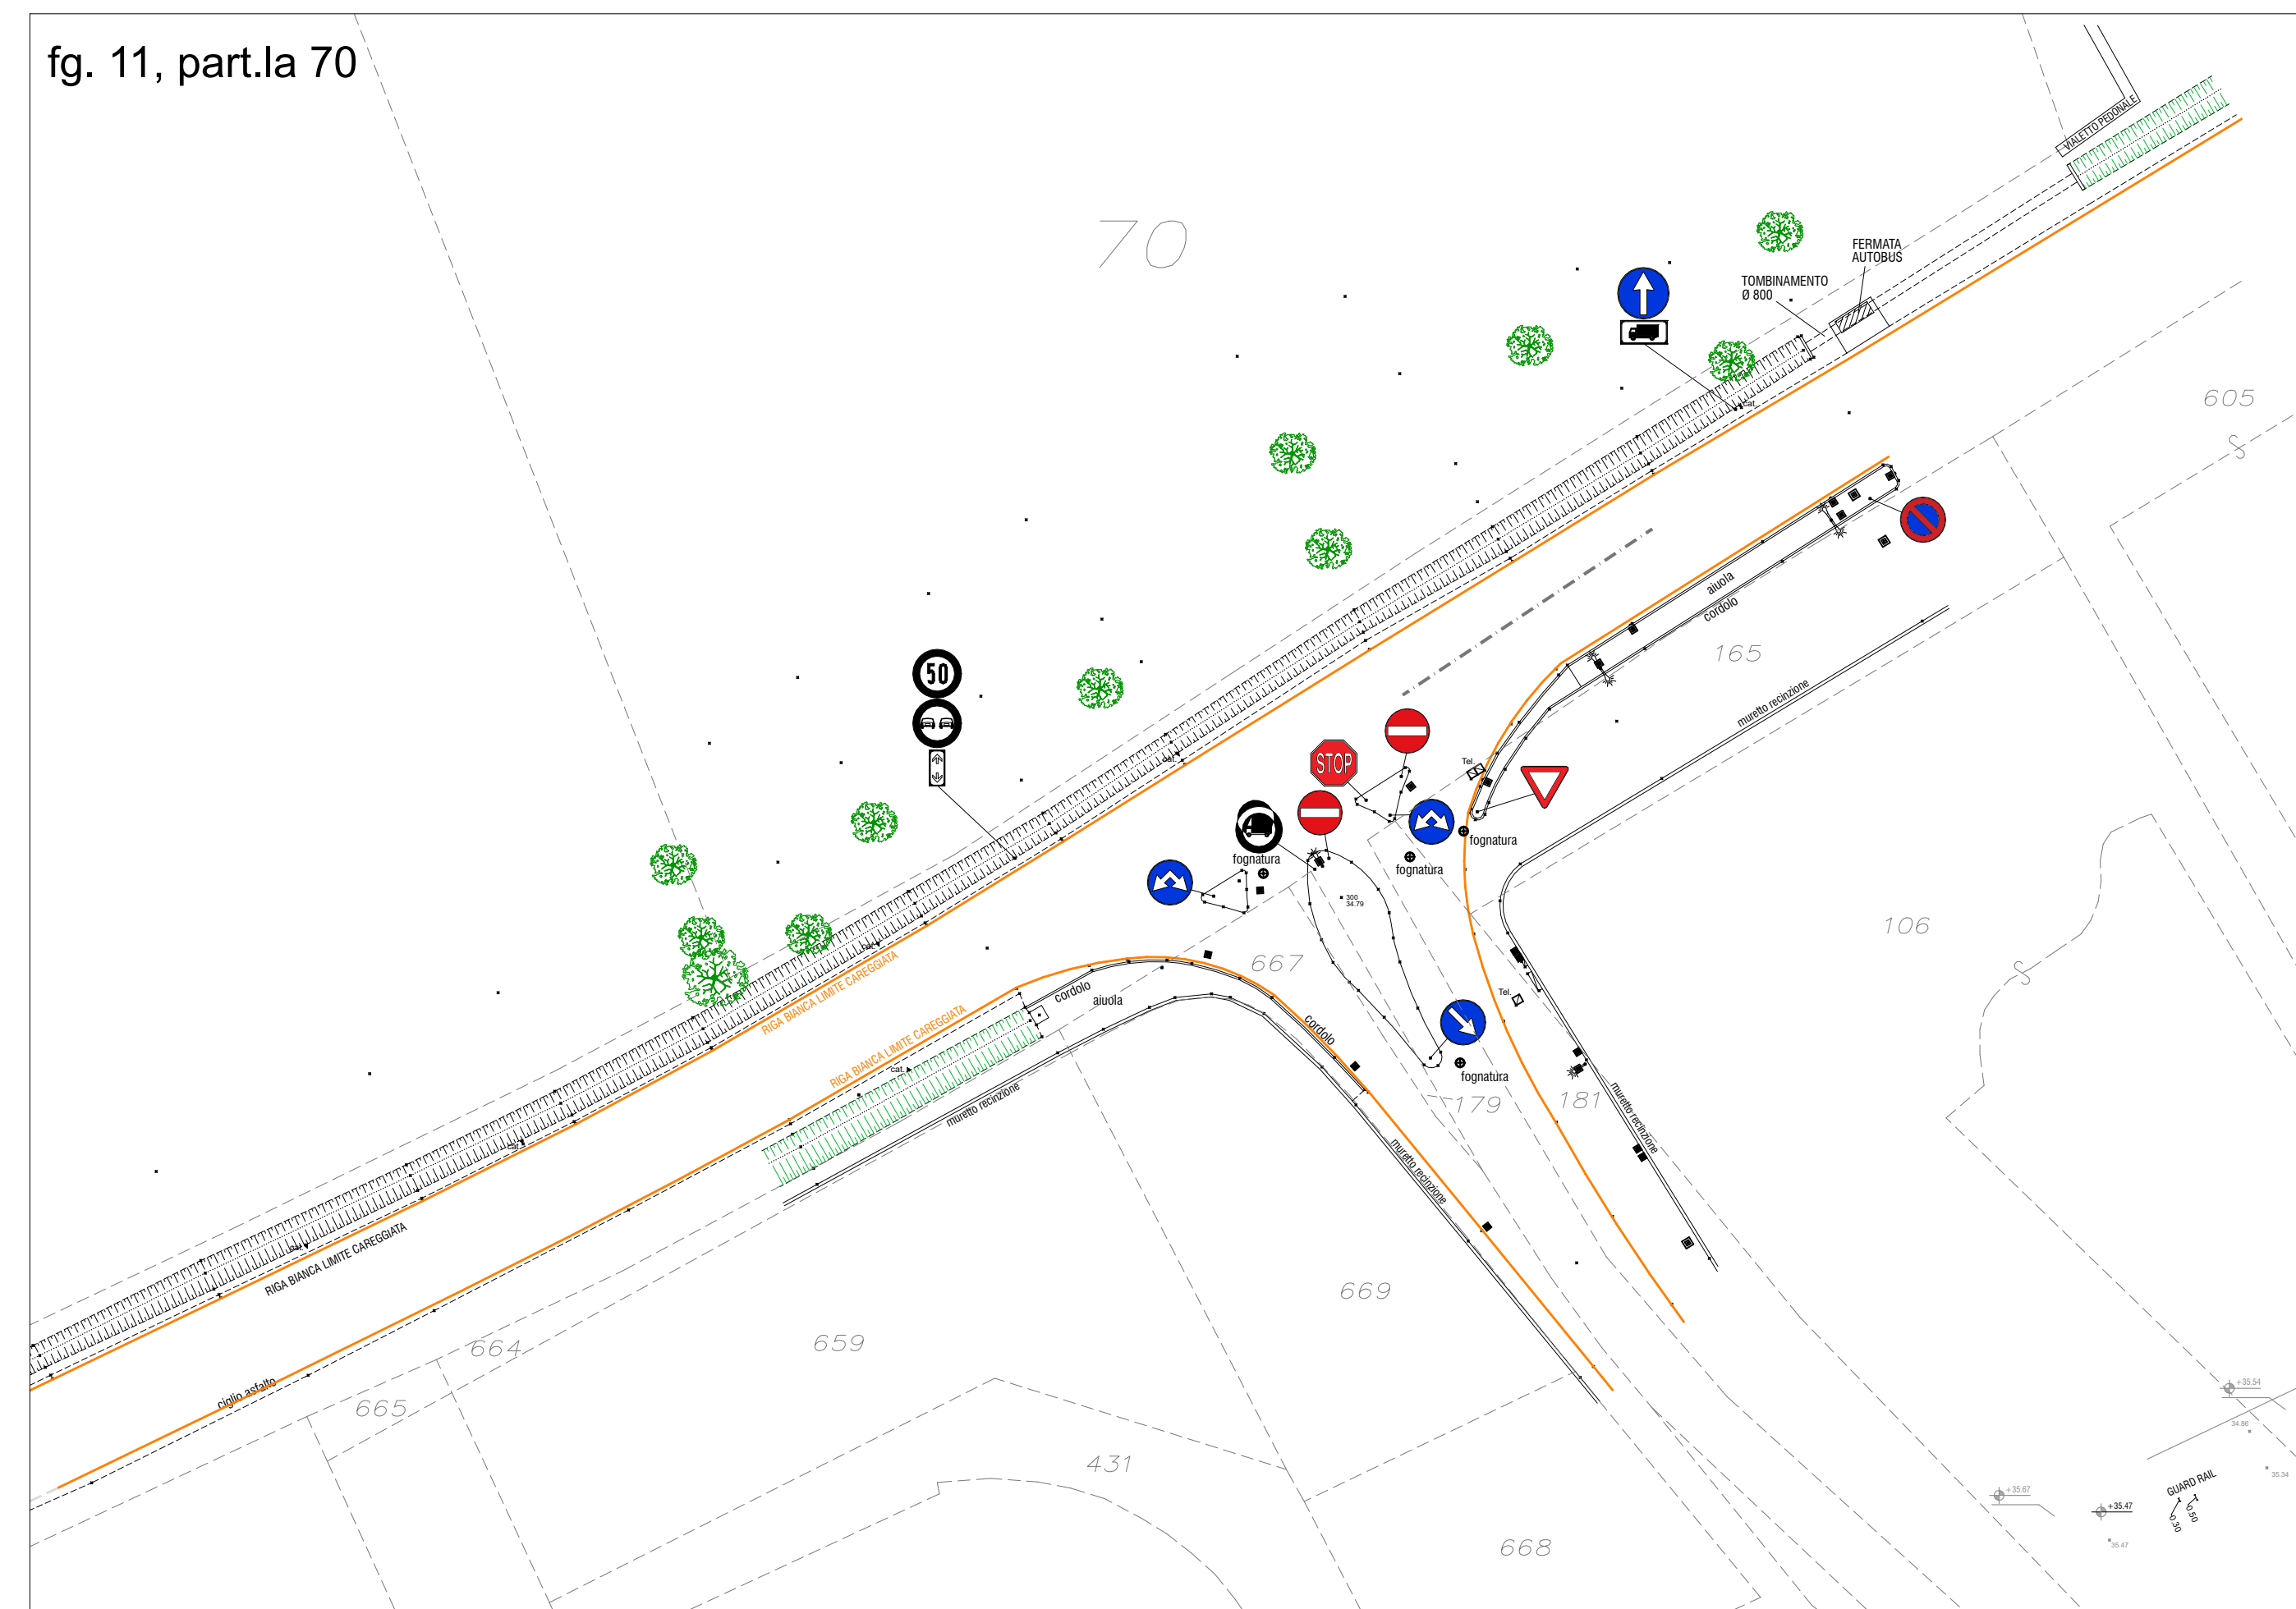

PROGETTO

