COMUNE di SANTARCANGELO di R.

PROVINCIA di RIMINI

PIANO URBANISTICO ATTUATIVO
"PAGLIERANI" IN VARIANTE AL POC1 PER
NUOVA SOLUZIONE PROGETTUALE

PROGETTO PISTA CICLABILE E SEGNALETICA

TAV. N°

F

comune di santarcangelo - foglio 21 part.le 2/76/250

I PROGETTISTI:	TIMBRO	TIMBRO
I PROGETTISTI:	TIMBRO	TIMBRO
LA PROPRIETA': Soc. Costruzioni Meccaniche Paglierani s.r.l.		TIMBRO
SCALA DI DISEGNO: 1:500	DATA: INTEGRAZIONI: SETTEMBRE 2021	ENTI:

Su questo elaborato grava il inalto diritto di proprietà per cui ne è vietata la riproduzione, nonché, tra l'altro la comunicazione a terzi o l'uso comunque da parte di questi. Ce ne sarà di legge, nelle le vostre autorizzazione consentite a scritto.

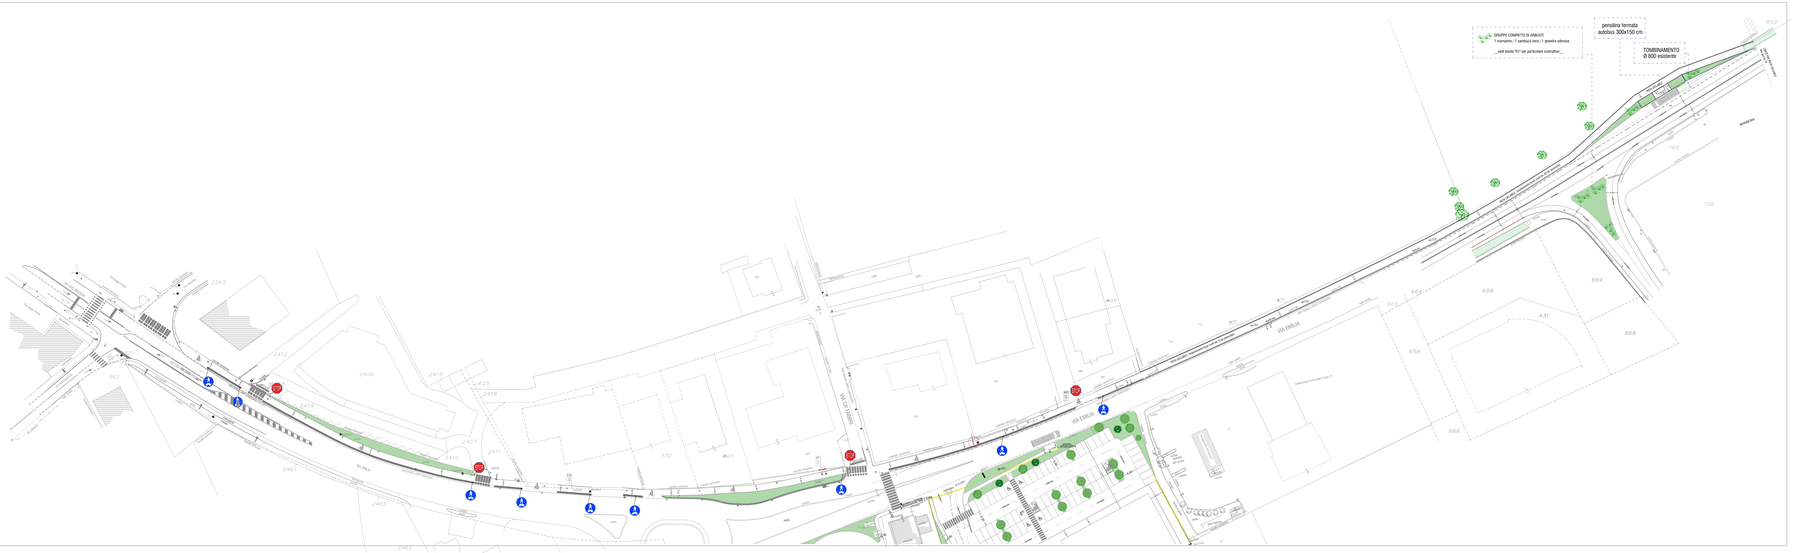
GRUPPO CONFRITTO DI AIMBUETO
1 vasca/anno, 1 sanitaria/anno, 1 grassa saturnia
__edit lavoro "C1" per particolare costruttivo__
pensilina fermata autobus 300x150 cm
TOMBINAMENTO Ø 800 esistente
VIA EMILIA
VIA DEL MARE
VIA DEL MARE
VIA EMILIA
VIA EMILIA
VIA EMILIA