COMUNE di SANTARCANGELO di R.

PROVINCIA di RIMINI

PIANO URBANISTICO ATTUATIVO "PAGLIERANI" IN VARIANTE AL POC1 PER NUOVA SOLUZIONE PROGETTUALE

AREE DA ESPROPRIARE IN AGGIUNTA
alla tavola H, a seguito di realizzazione di pista ciclabile area "ex ferrovia"

comune di santarcangelo - foglio 21 part.le 2/76/250

TAV. N°
H.3

I PROGETTISTI:	TIMBRO	TIMBRO
I PROGETTISTI:	TIMBRO	TIMBRO
LA PROPRIETA': Soc. Costruzioni Meccaniche Paglierani s.r.l.		TIMBRO

SCALA DI DISEGNO:	DATA:	ENTI:
1:500	INTEGRAZIONI: APRILE 2020	

Su questo elaborato grava il nostro diritto di proprietà per cui ne è vietata la riproduzione, nonché, tra l'altro la comunicazione a terzi o l'uso comunque da parte di questi.
Ciò ai sensi di legge, salvo la nostra autorizzazione concordata e scritta.

INTERESSAMENTO DI ALTRE PROPRIETA' PRIVATE

INDIVIDUAZIONE PROPRIETA'
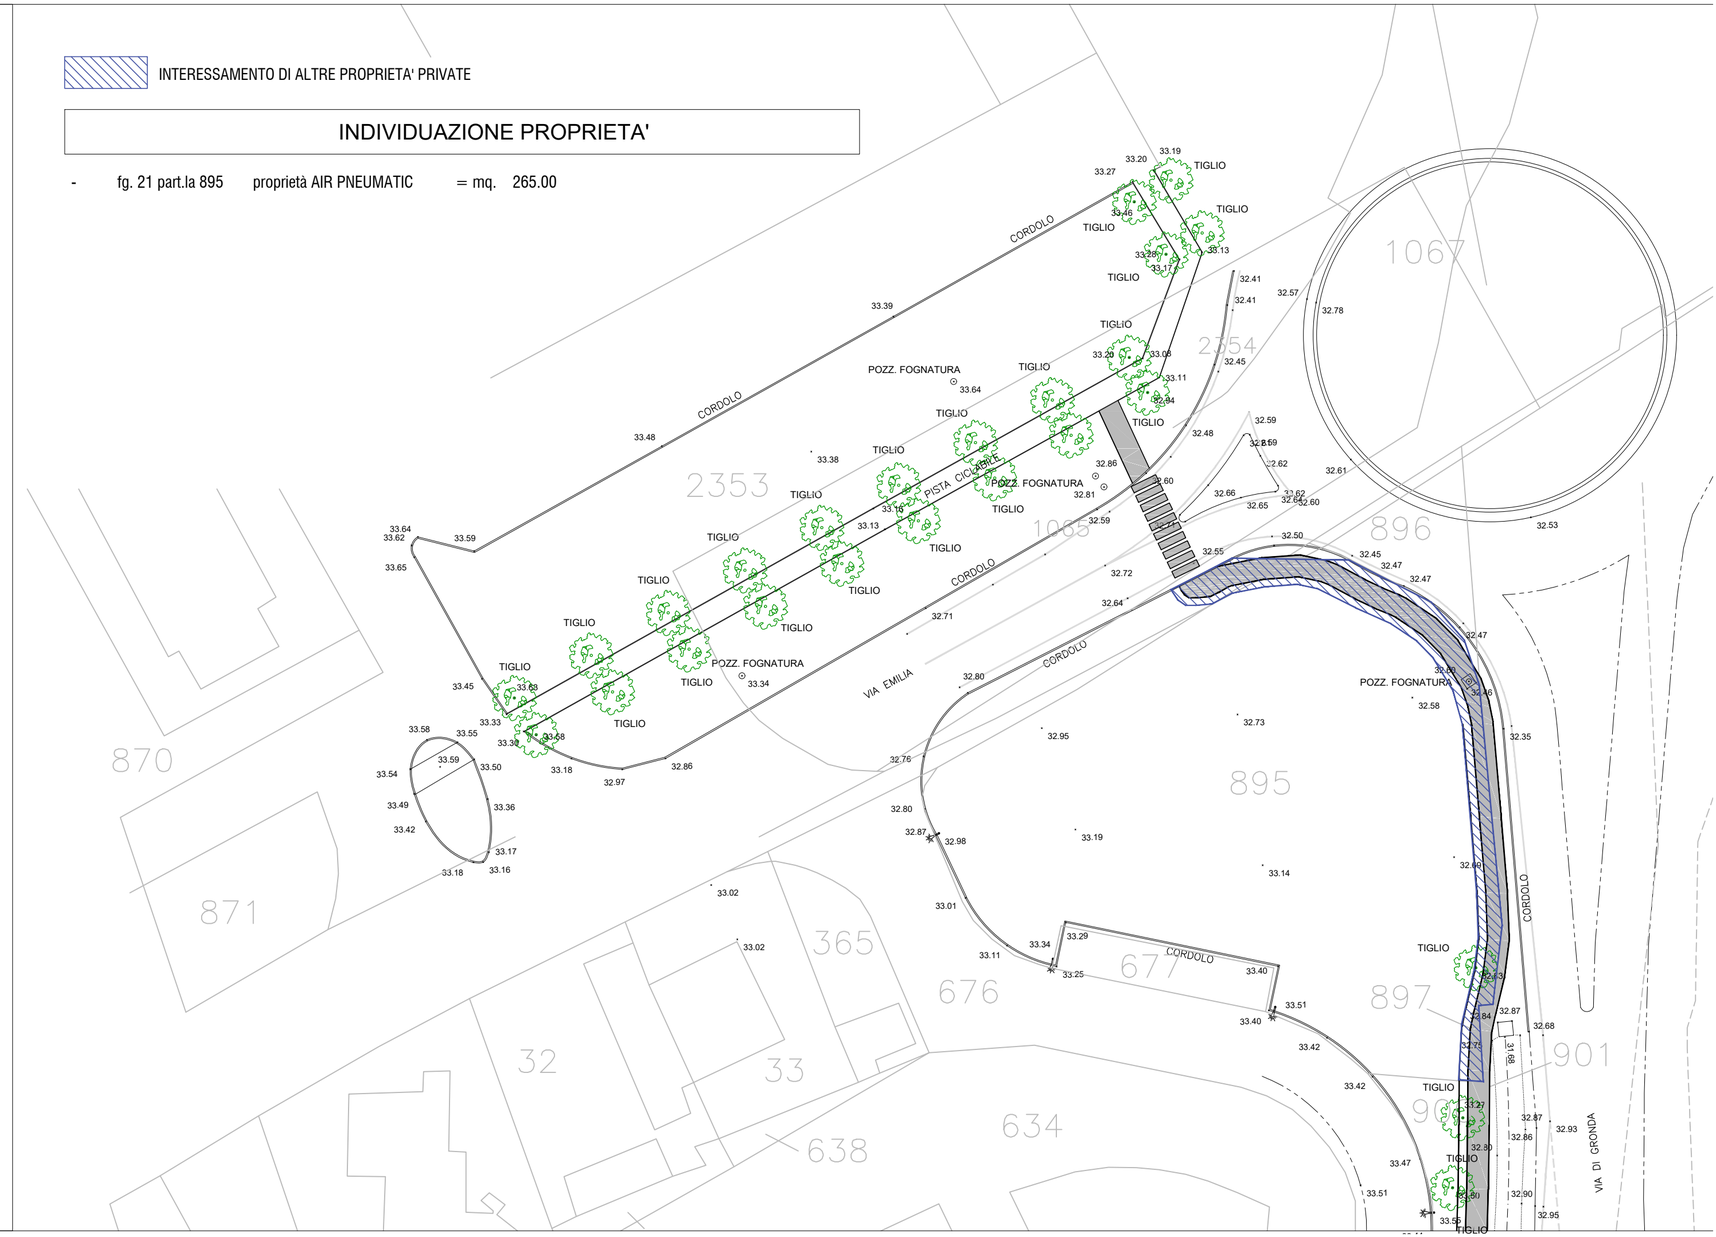
- fg. 21 part.la 895 proprietà AIR PNEUMATIC = mq. 265.00