

COMUNE di SANTARCANGELO di R.
PROVINCIA di RIMINI

PIANO URBANISTICO ATTUATIVO
"PAGLIERANI" IN VARIANTE AL POC1 PER
NUOVA SOLUZIONE PROGETTUALE

AREE DA ESPROPRIARE

comune di santarcangelo - foglio 21 part.le 2/76/250

TAV. N°
H

I PROGETTISTI:

TIMBRO

TIMBRO

I PROGETTISTI:

TIMBRO

TIMBRO

LA PROPRIETA':

Soc. Costruzioni Meccaniche Paglierani s.r.l.

TIMBRO

SCALA DI DISEGNO:

1:500

DATA:

INTEGRAZIONI:
SETTEMBRE 2020

ENTI:


Tu questo elaborato grazie al nostro diritto di proprietà per cui ne è vietata la riproduzione, nonché, tra l'altro, la comunicazione a terzi o l'uso comunque da parte di questi, ciò ai sensi di legge, salvo la nostra autorizzazione concepita e scritta.

INTERESSAMENTO DI ALTRE PROPRIETA' PRIVATE


INDIVIDUAZIONE PROPRIETA'

- mappale 2417 fg. 20 proprietà RINALDINI MARIA VITTORIA = mq. 2.29
- mappale 624 fg. 20 proprietà RINALDINI MARIA VITTORIA = mq. 42.13


- mappale 491 fg. 11 proprietà CESARINI MARIA
PELLICCIONI FLAVIA
PELLICCIONI PAOLO
PELLICCIONI ROBERTO = mq. 4.97

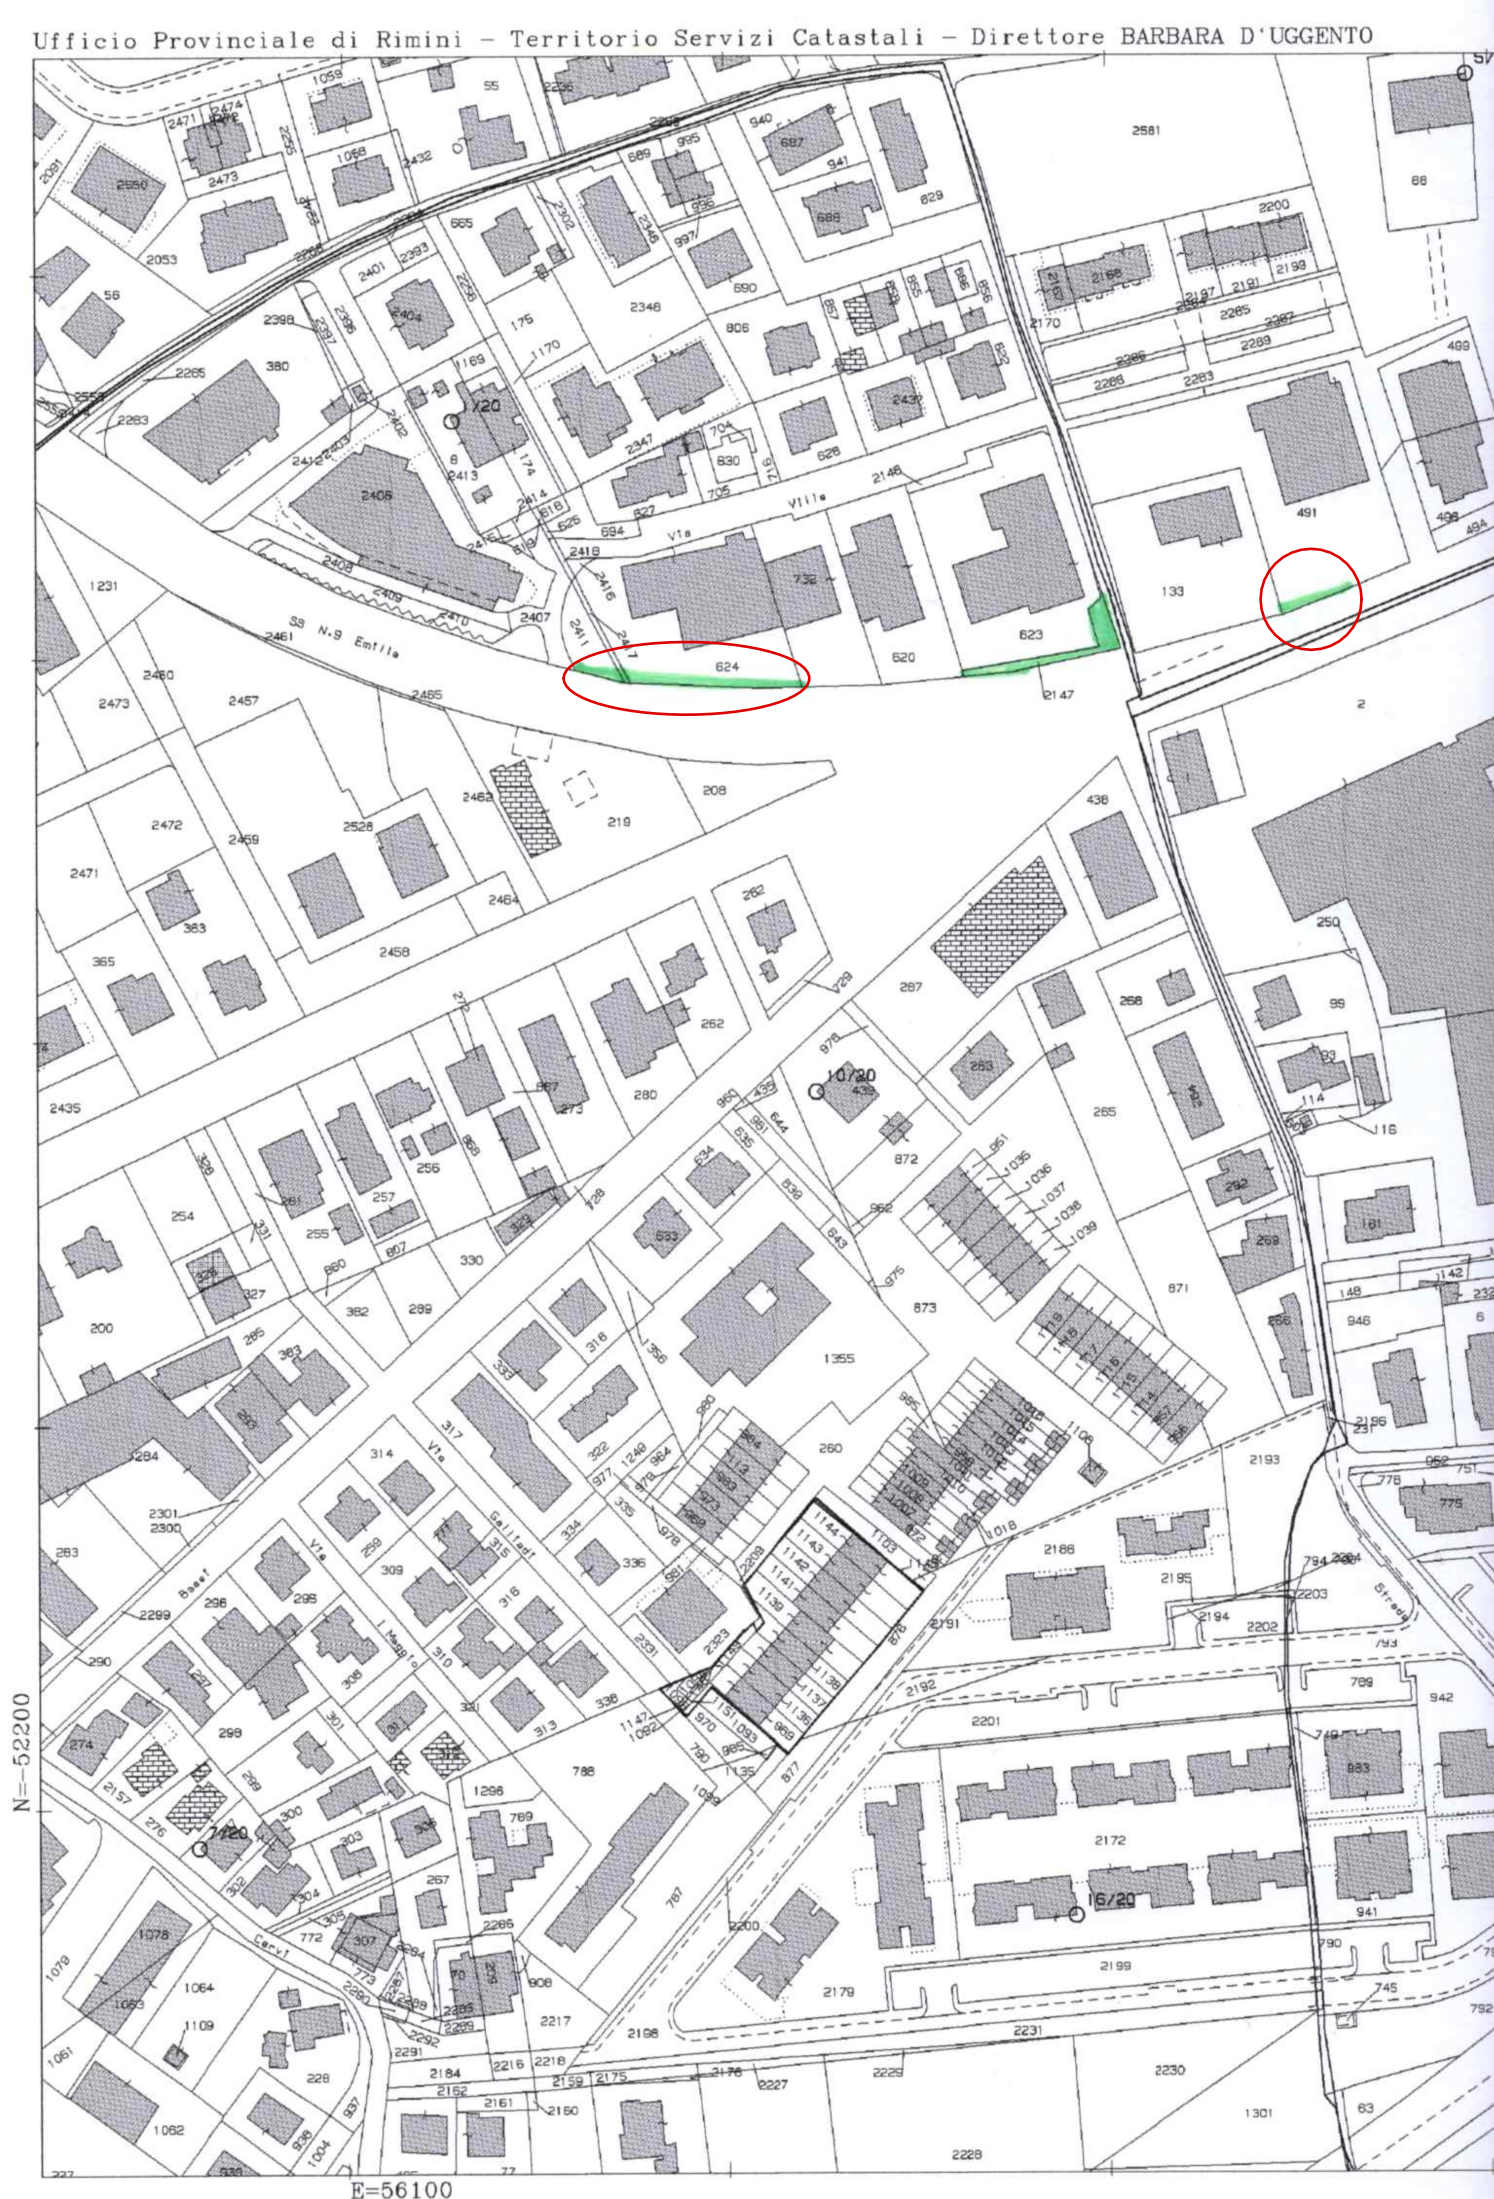

inquadramento scala 1:500

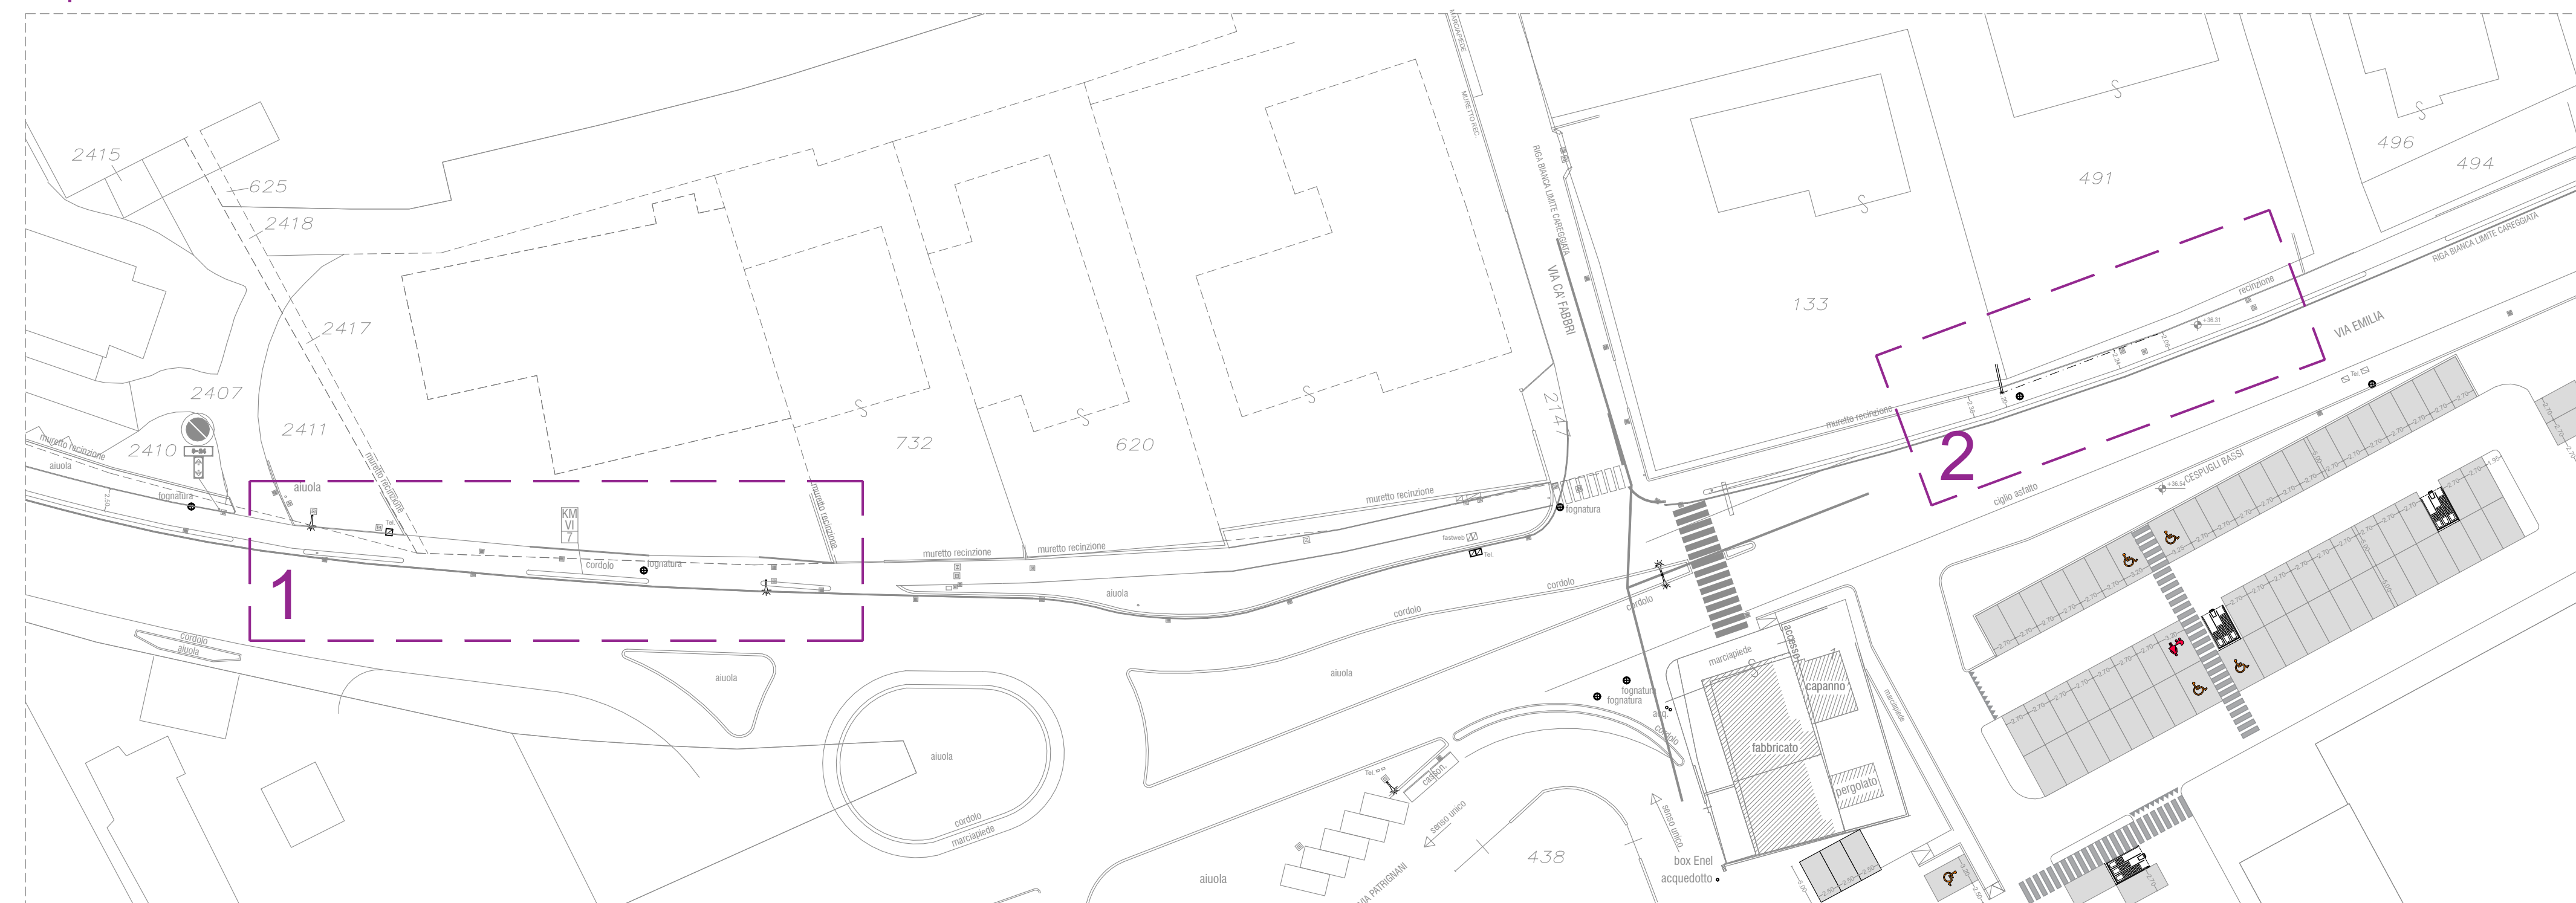

inquadramento scala 1:200

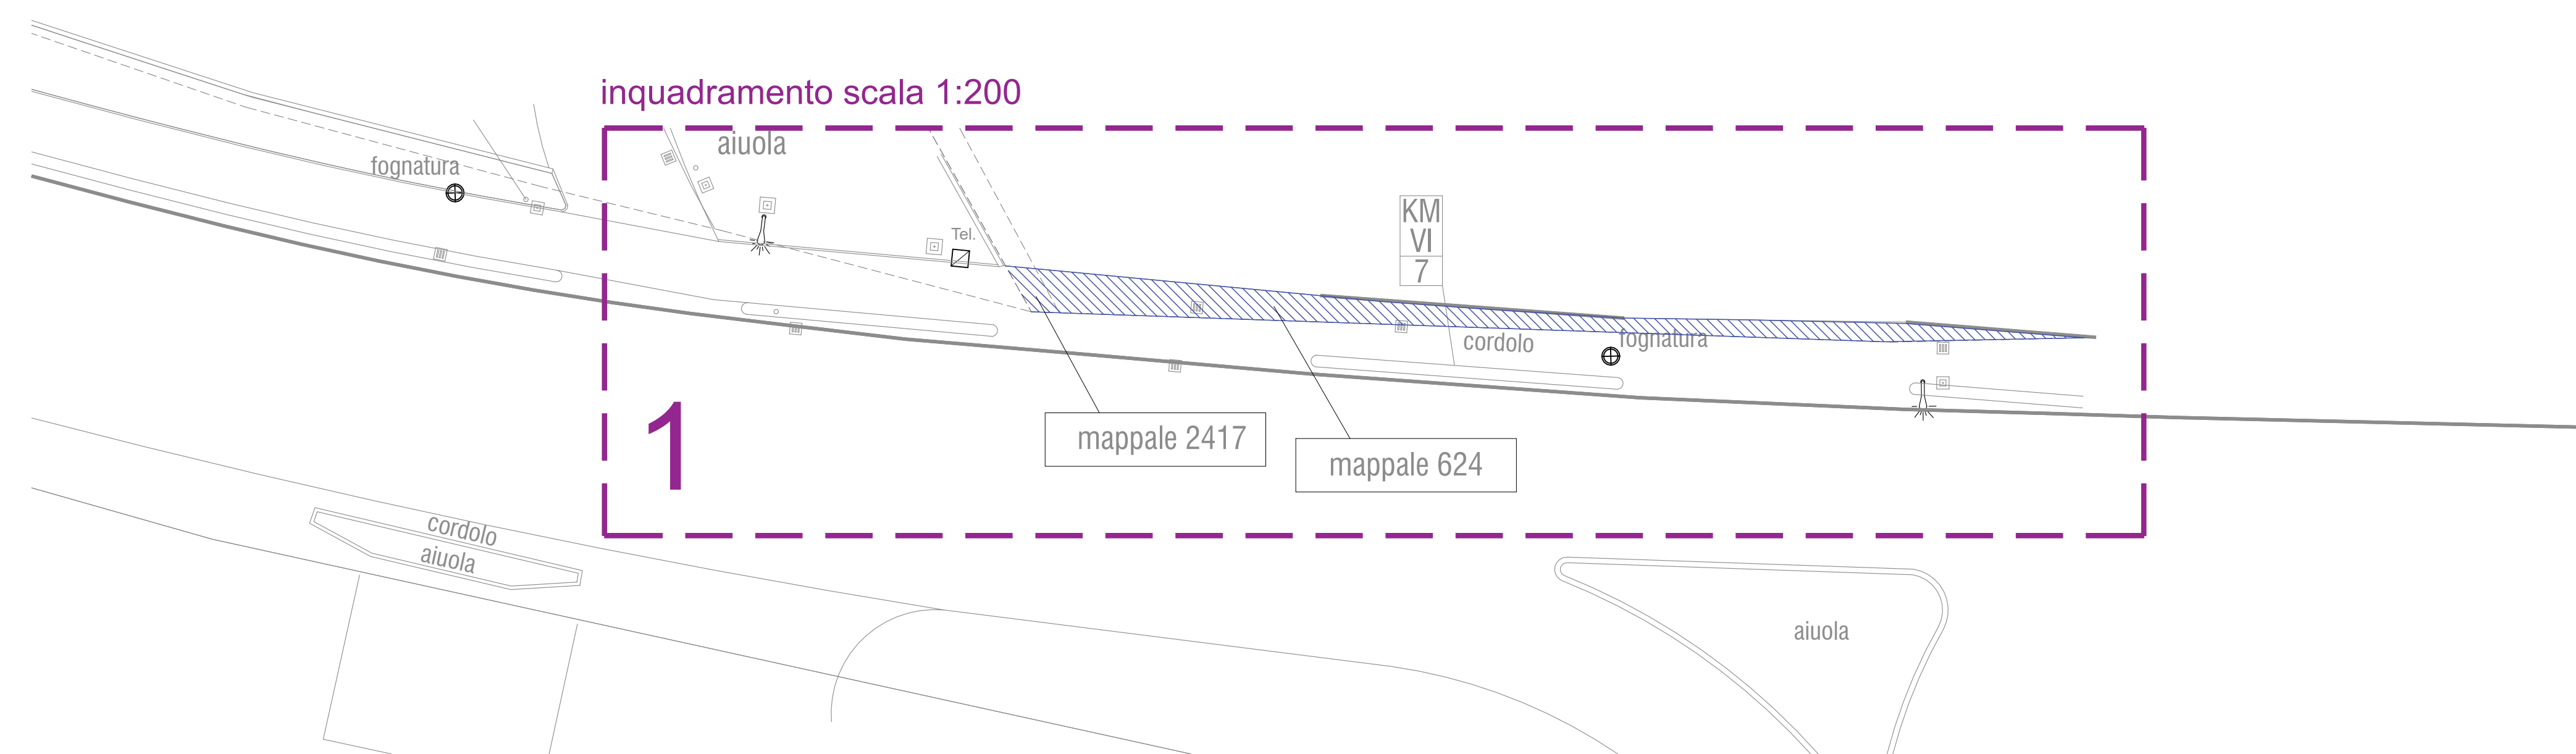

inquadramento scala 1:200

