

COMUNE di SANTARCANGELO di R.  
 PROVINCIA di RIMINI

PIANO URBANISTICO ATTUATIVO  
 "PAGLIERANI" IN VARIANTE AL POCI PER  
 NUOVA SOLUZIONE PROGETTUALE

PARCHEGGIO PUBBLICO DI  
 VIA PATRIGNANI

TAV. N°  
**R**

comune di santarcangelo - foglio 11 / 20 / 21

I PROGETTISTI: \_\_\_\_\_ TIMBRO \_\_\_\_\_

I PROGETTISTI: \_\_\_\_\_ TIMBRO \_\_\_\_\_


LA PROPRIETA': \_\_\_\_\_ TIMBRO \_\_\_\_\_  
 Soc. Costruzioni Meccaniche Paglierani s.r.l.

SCALA DI DISEGNO: DATA: ENTI:  
**1:500** INTEGRAZIONI: APRILE 2020


Su questo elaborato grava il nostro diritto di proprietà per cui ne è vietata la riproduzione, nonché, tra l'altro, la comunicazione a terzi di tutto o di parte di questi. Ciò ai sensi di legge, salvo la nostra autorizzazione concordata e scritta.




RILIEVO STATO DI FATTO

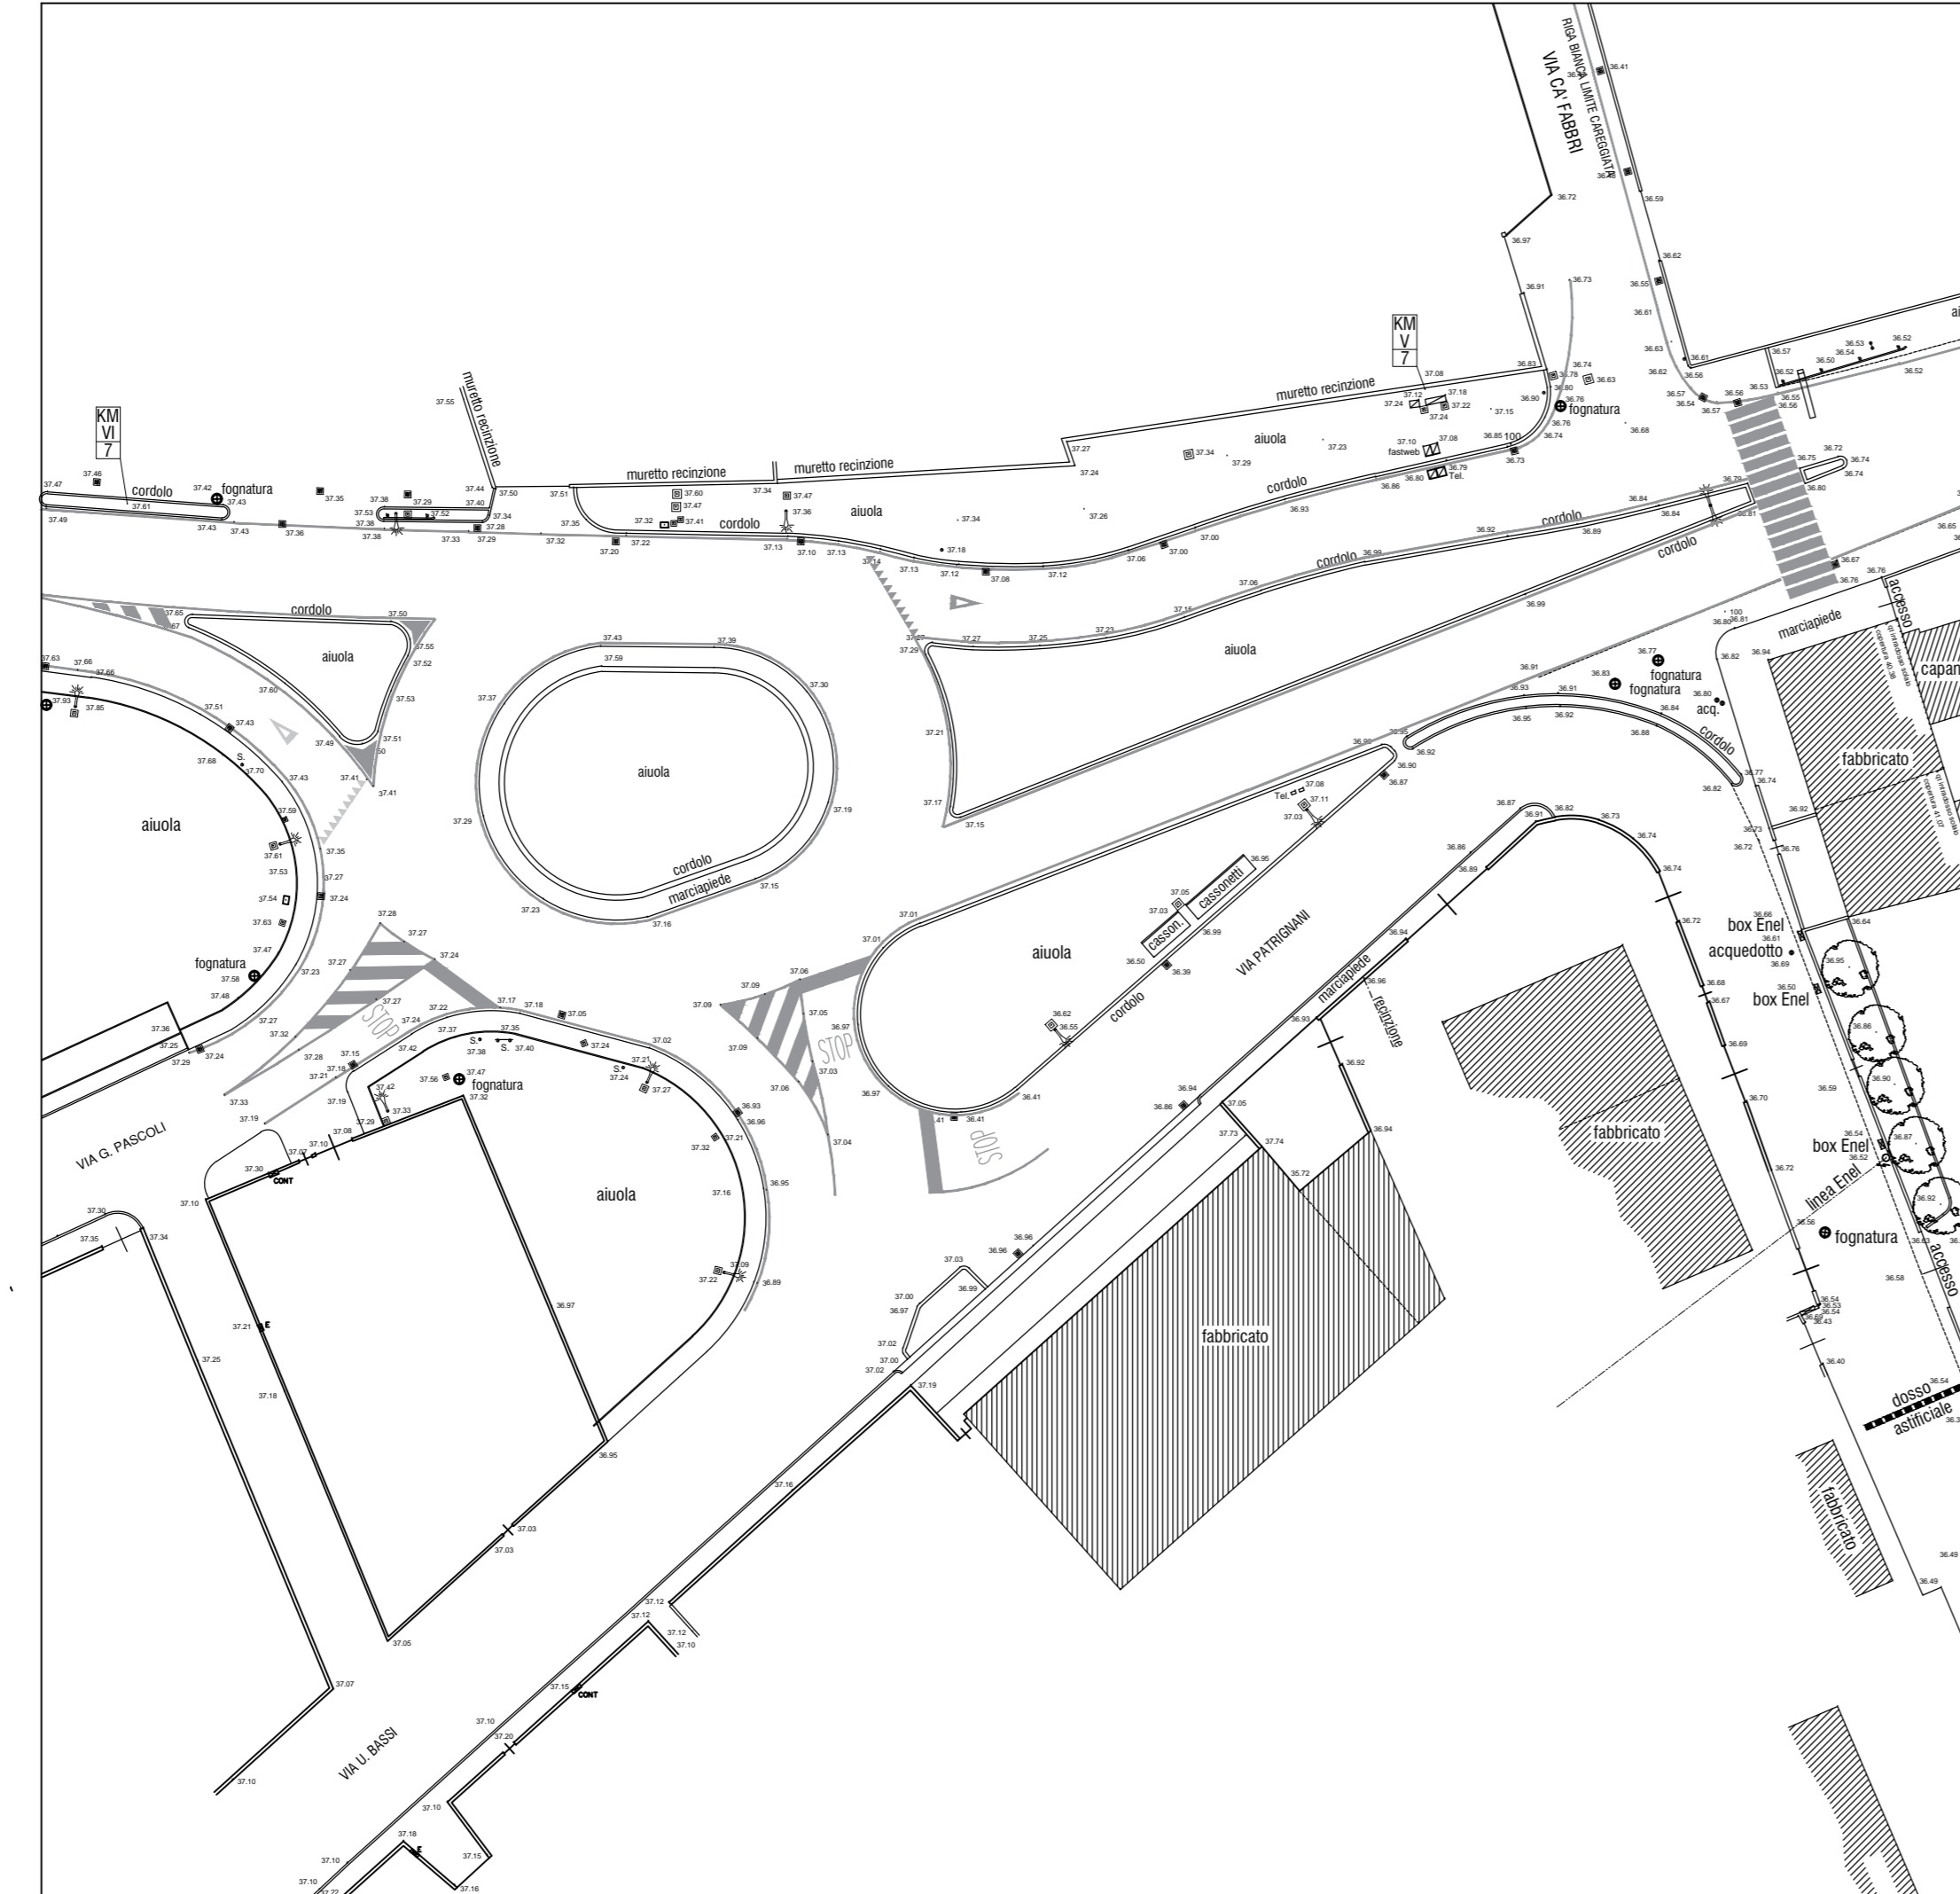

COMPARATIVA

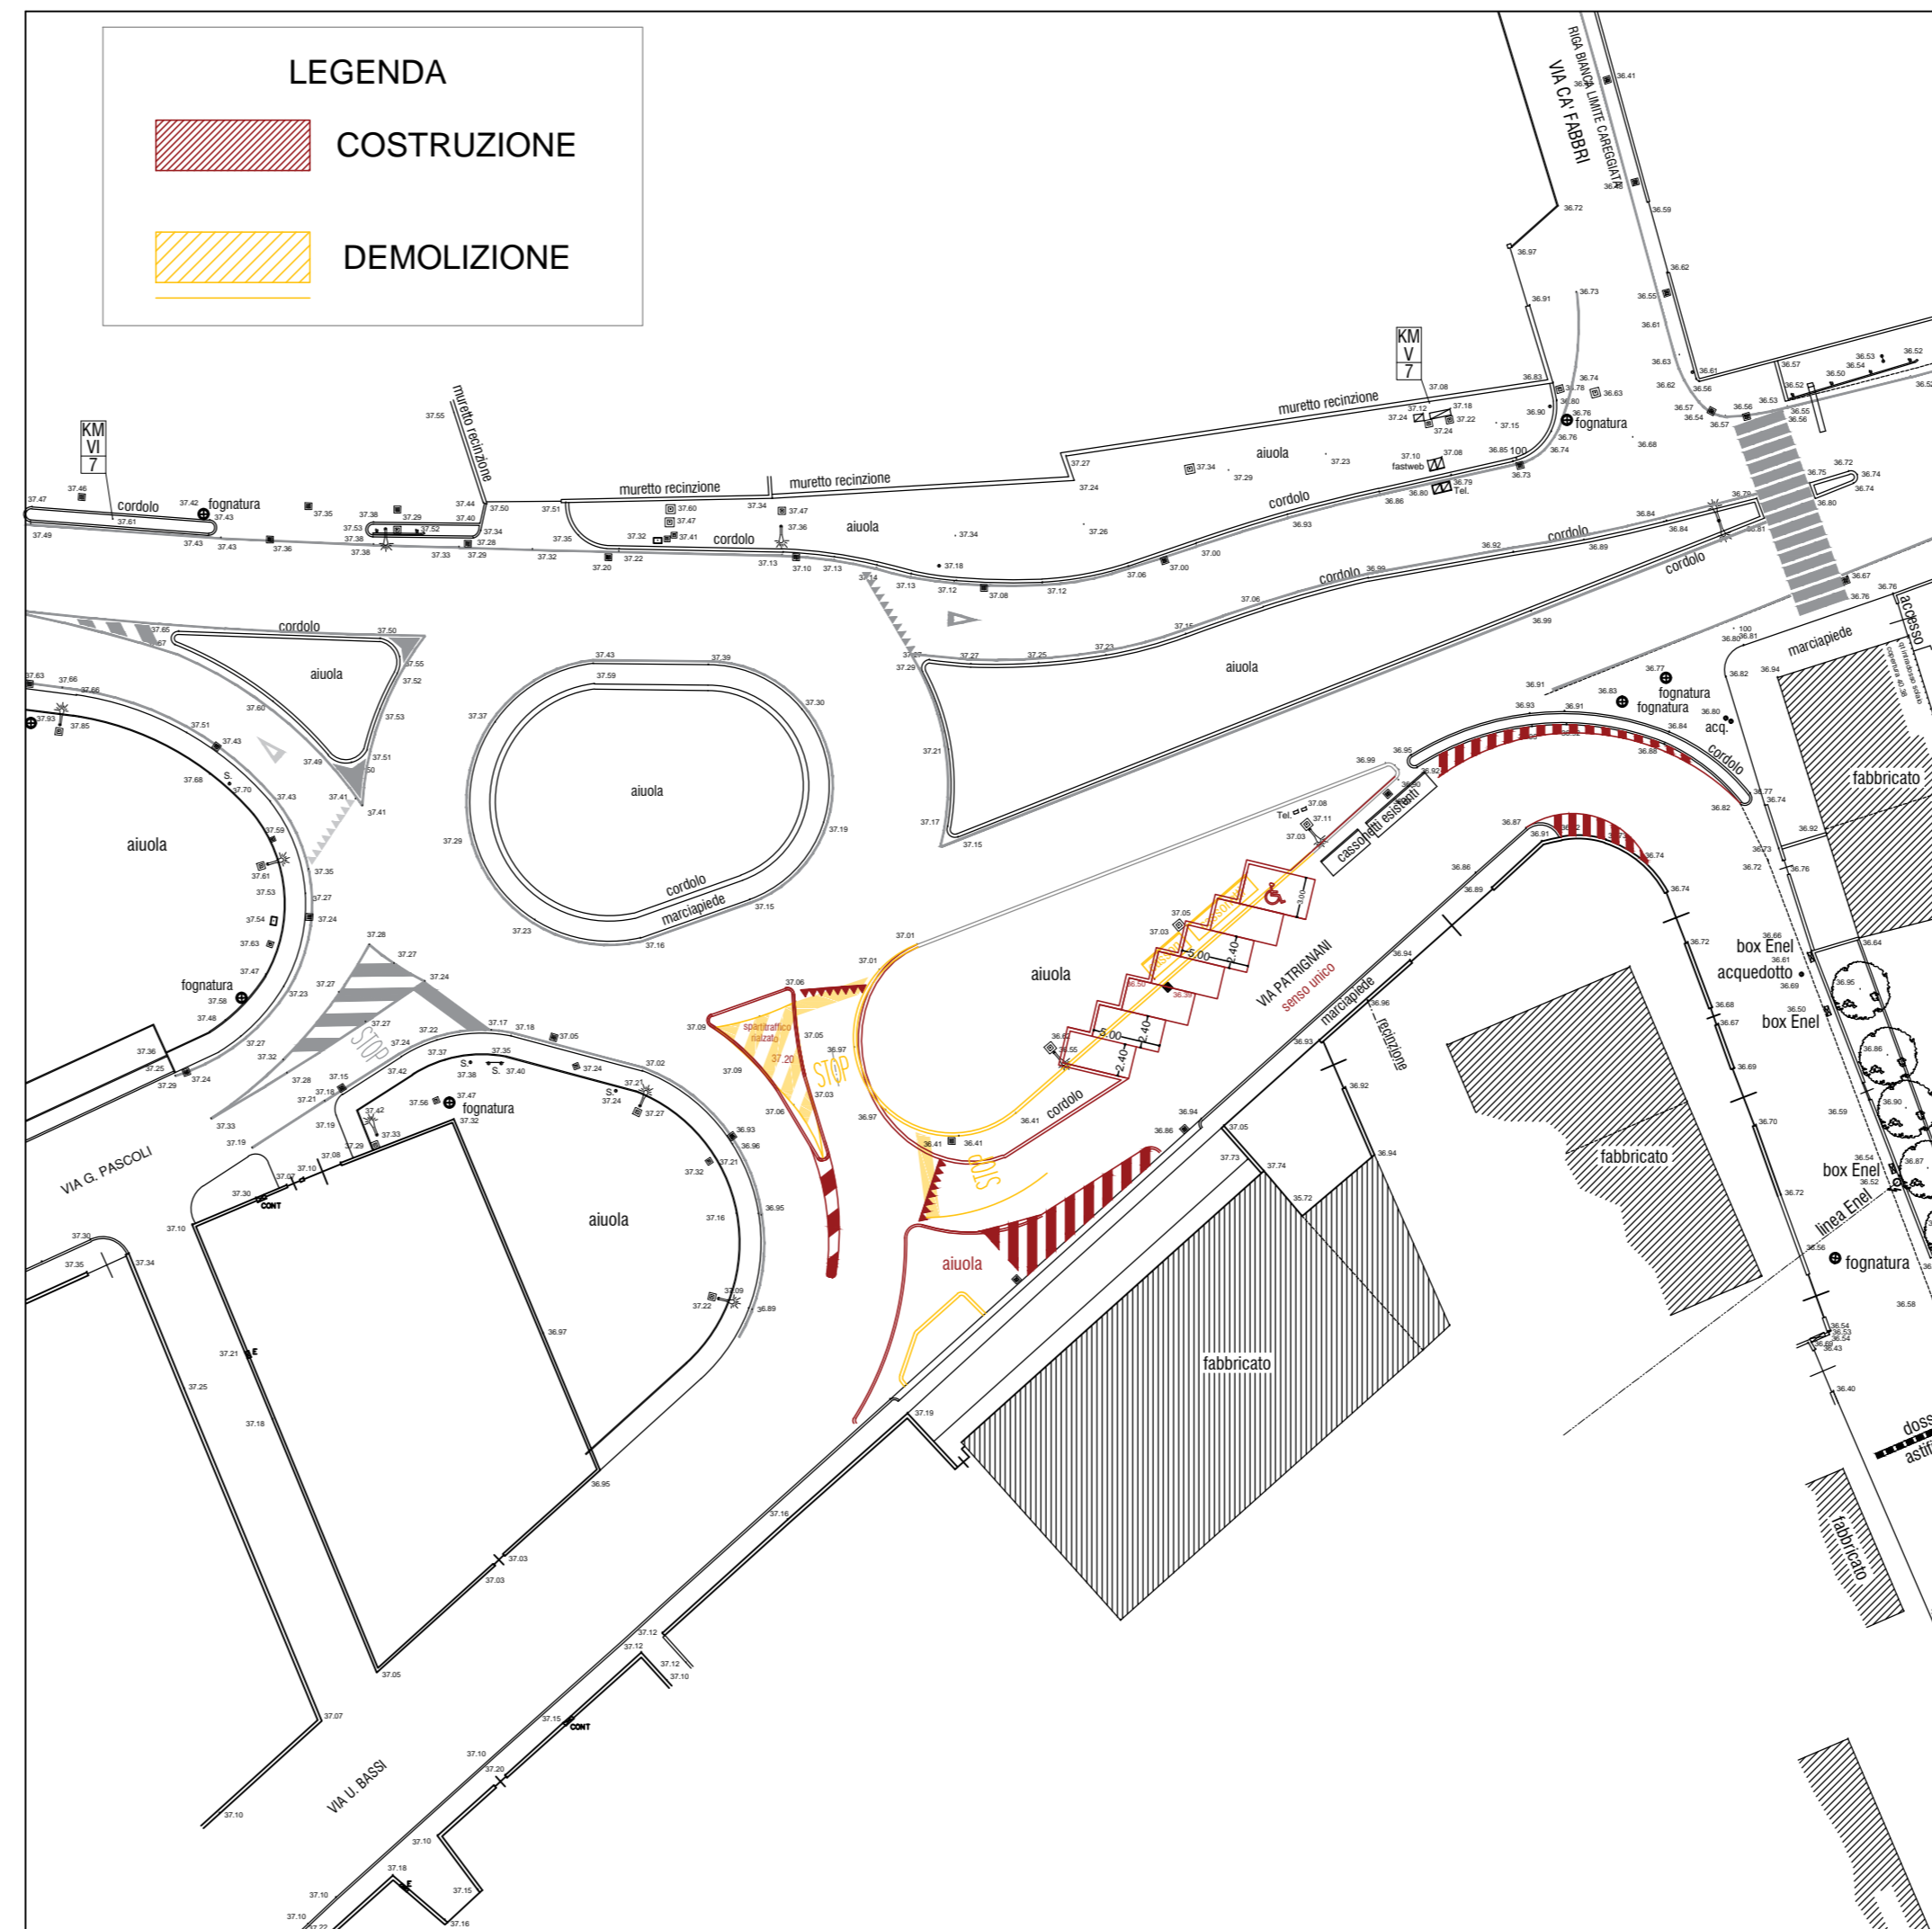

PROGETTO

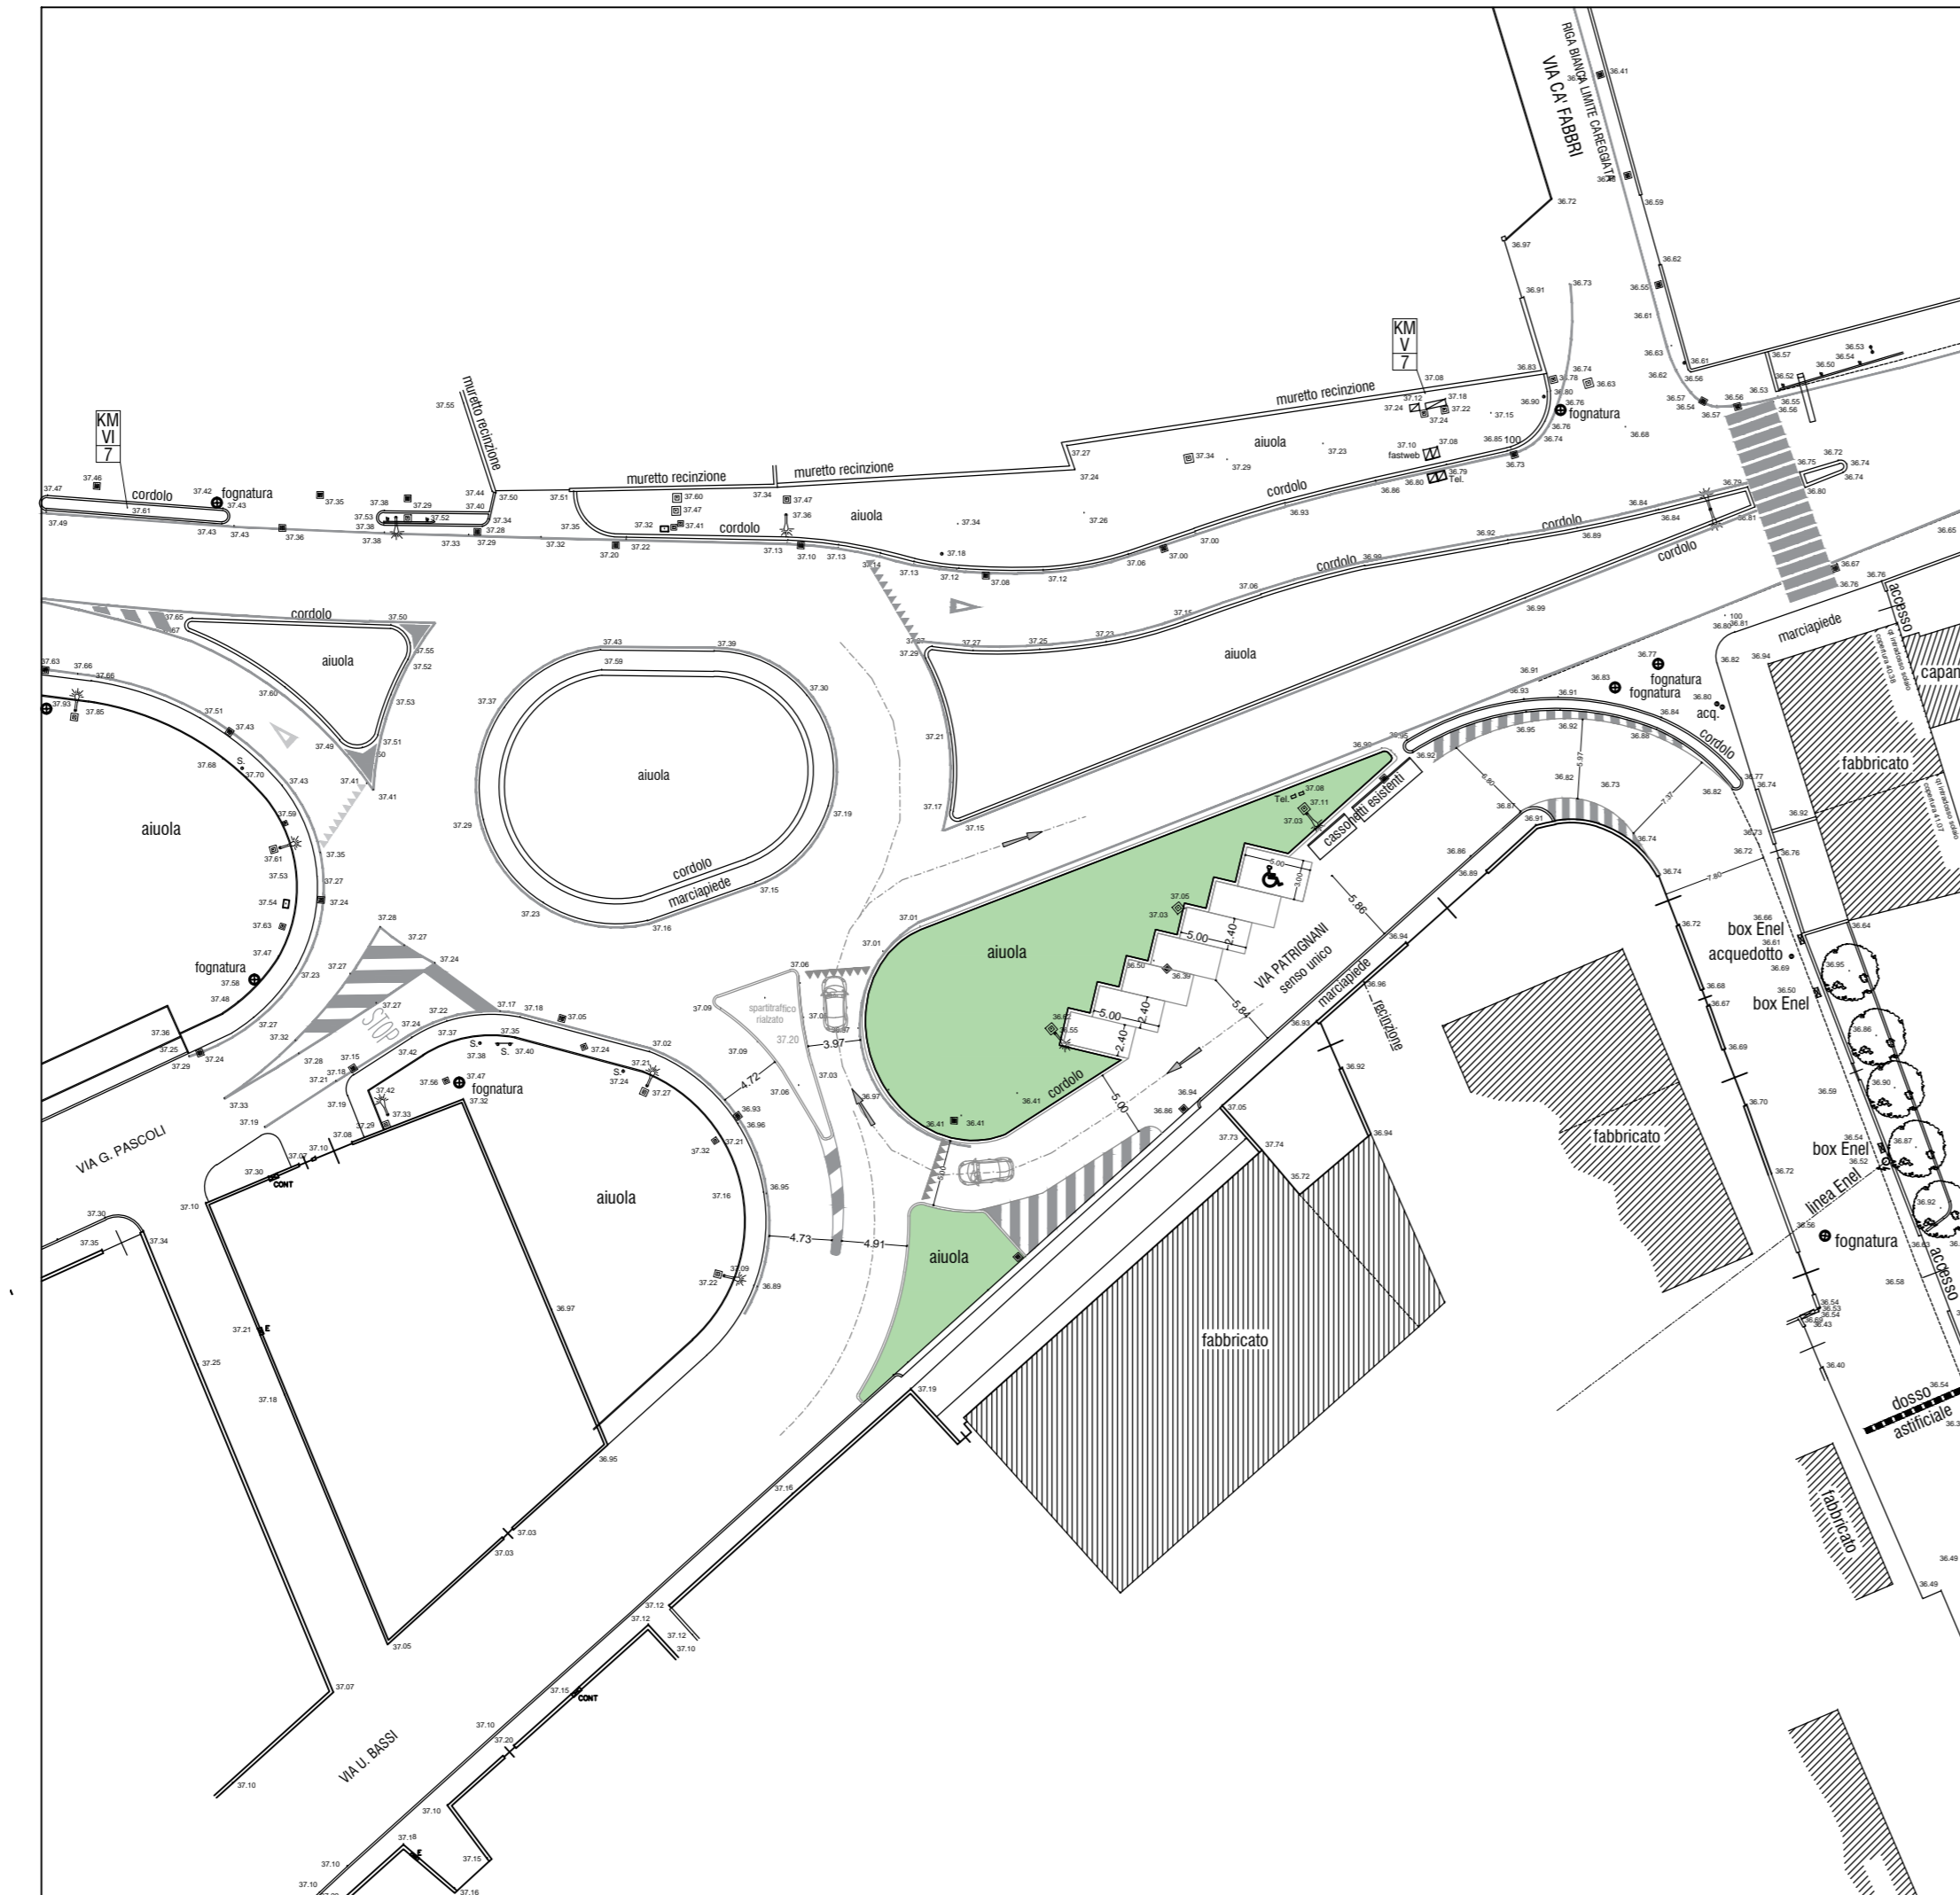

SEGNALETICA

