

COMUNE di SANTARCANGELO di R.
PROVINCIA di RIMINI

PIANO URBANISTICO ATTUATIVO
"PAGLIERANI" IN VARIANTE AL POC1 PER
NUOVA SOLUZIONE PROGETTUALE

PARCHEGGIO PUBBLICO DI
VIA PATRIGNANI

TAV. N°
R

comune di santarcangelo - foglio 11 / 20 / 21

I PROGETTISTI: _____ TIMBRO _____

I PROGETTISTI: _____ TIMBRO _____

LA PROPRIETA': _____ TIMBRO _____


Soc. Costruzioni Meccaniche Paglierani s.r.l.

SCALA DI DISEGNO: _____ DATA: _____ ENTI: _____


1:500

INTEGRAZIONI:
SETTEMBRE 2021

Se questa elaborazione grava il nostro diritto di proprietà per cui ne è vietata la riproduzione, nonché, tra l'altro
la comunicazione a terzi o l'uso comunque da parte di questi.
Cio' si intende di ogni, senza la nostra autorizzazione, concessa o scritta.

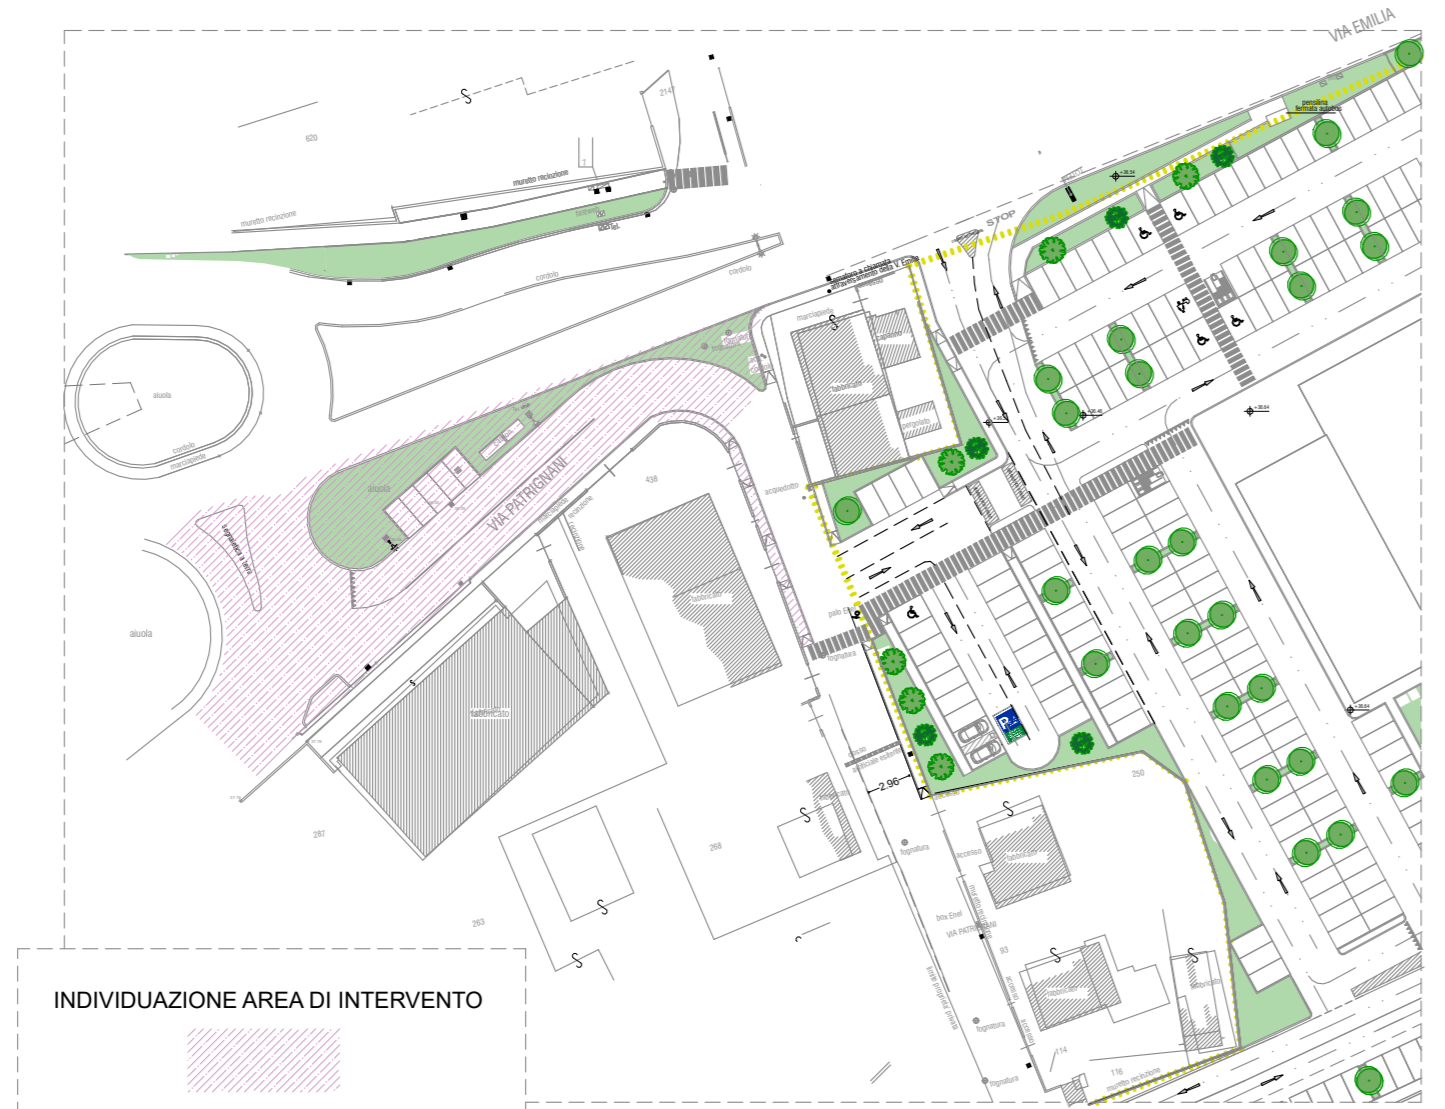

RILIEVO STATO DI FATTO

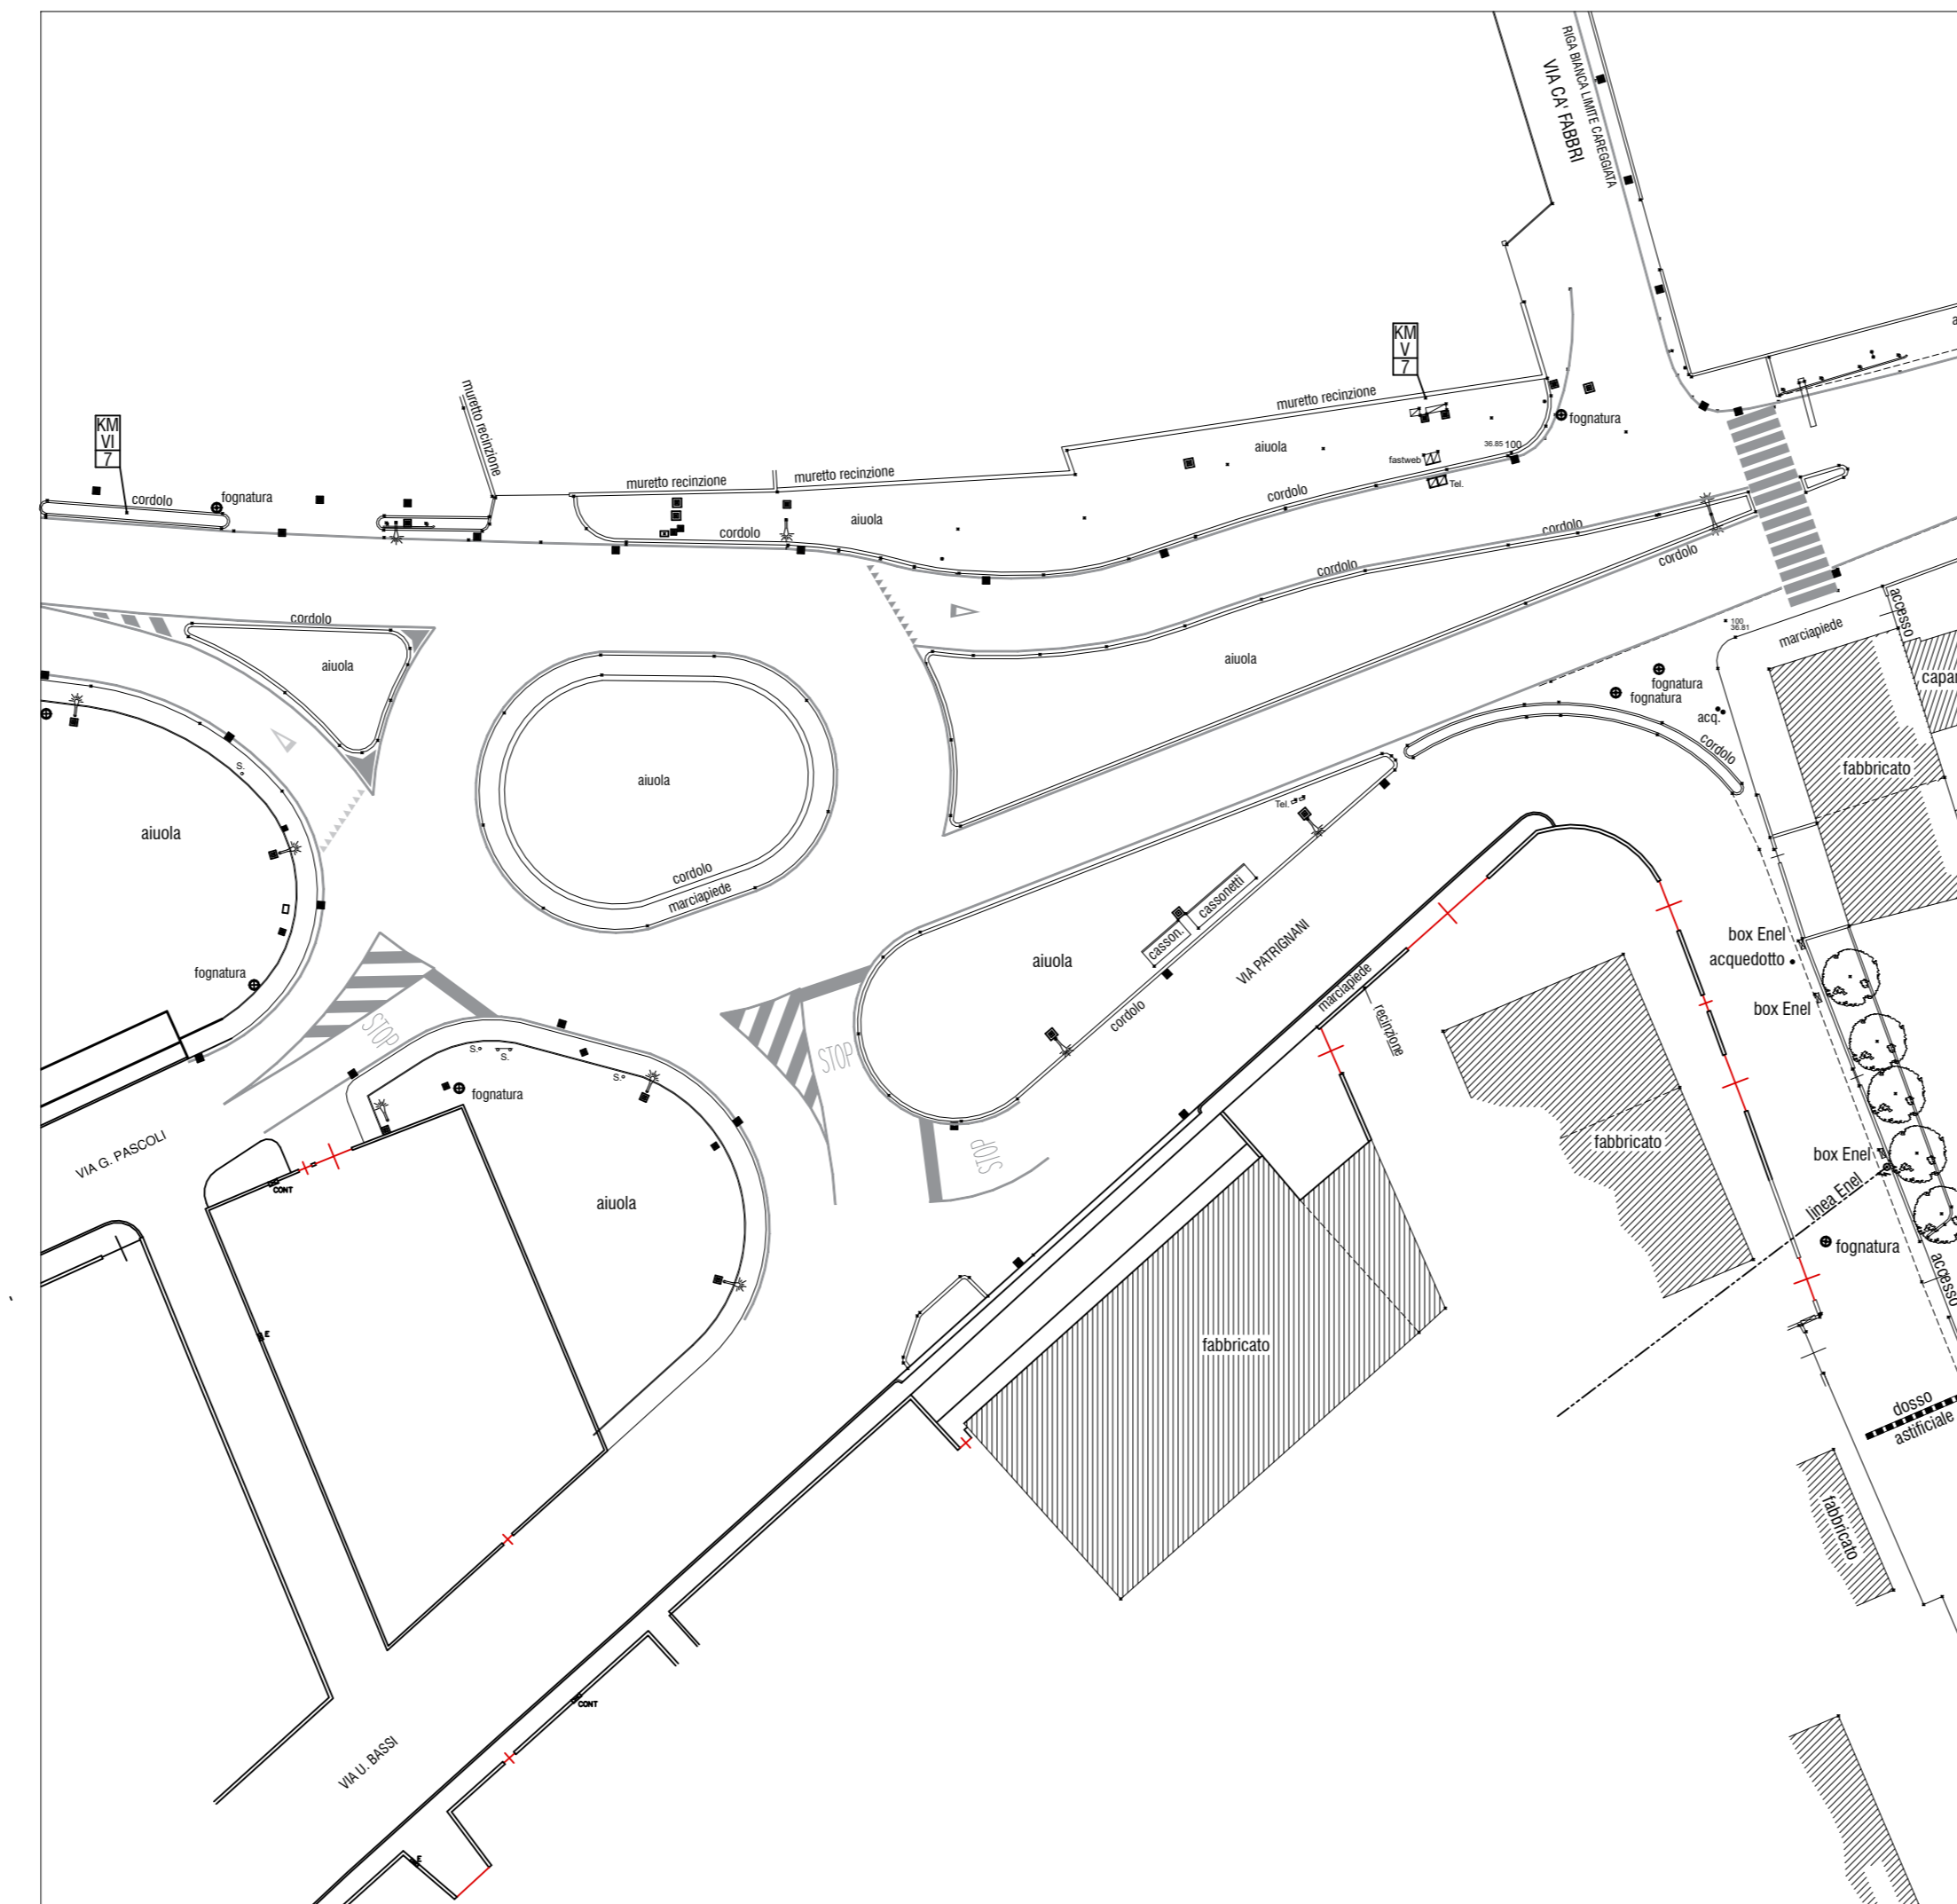

COMPARATIVA

