

Comune di SANTARCANGELO DI R.

Provincia di Rimini

TAV. VL3

Oggetto:
**VARIANTE INESSENZIALE AL PIANO PARTICOLAREGGIATO
EX ZONA C/2 LOC.TA' S. GIUSTINA**
(Conv.ne Urb.ca Dr. ALFREDO D'AUSILIO del 16.10.2008 Rep. 132247 Racc. 21171)

Progetto della vasca di laminazione a protezione
dell'abitato di Santa Giustina

Sezioni fosso e particolari costruttivi
scala 1:25




















Fg. 12, part.le 2679,2680,517,166 parte, 178 parte, 177 parte.

PROPRIETA': _____ PROGETTISTI: _____

Data: _____ PROGETTISTA DELLE
OPERE IDRAULICHE: _____

Su questo elaborato grave il nostro diritto di proprietà per cui ne è vietata la riproduzione, nonché, tra l'altro
la comunicazione a terzi o l'uso comunque da parte di questi. In contravvenzione a tali divieti, chiunque ne sia in possesso, è tenuto a restituire il presente elaborato
Cio' ai sensi di legge, sotto la nostra autorizzazione concessa a scritto.

SEZIONI TRASVERSALI FOSSO NORD VIA EMILIA E FOSSO DI DERIVAZIONE (di progetto) - SCALA 1:25

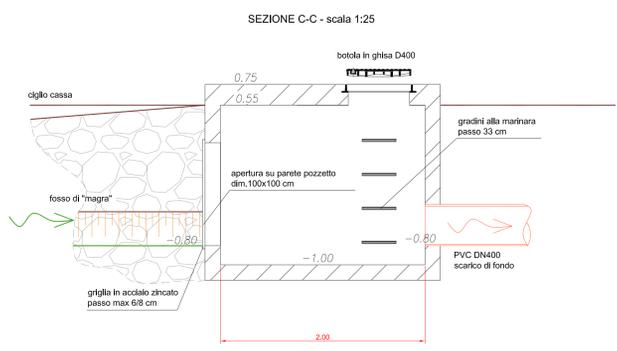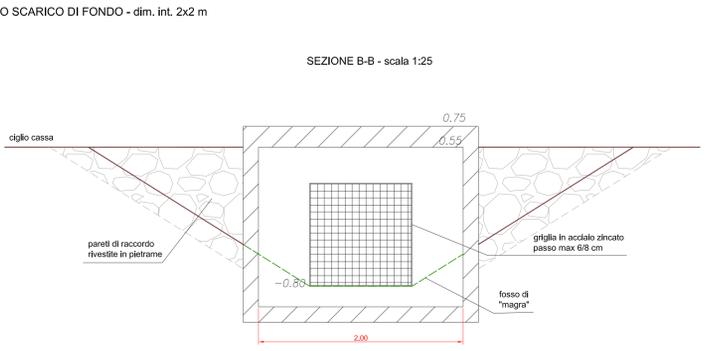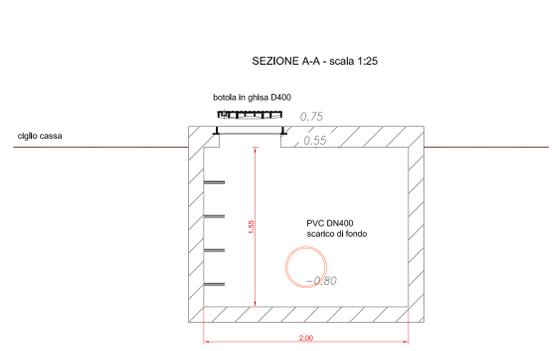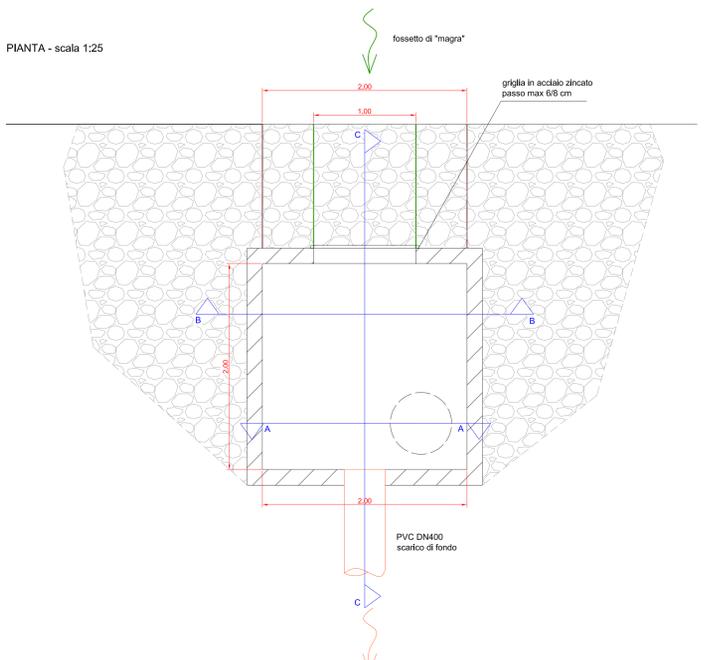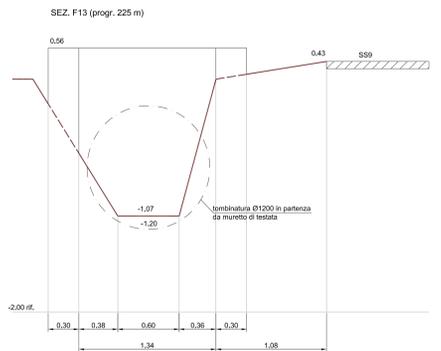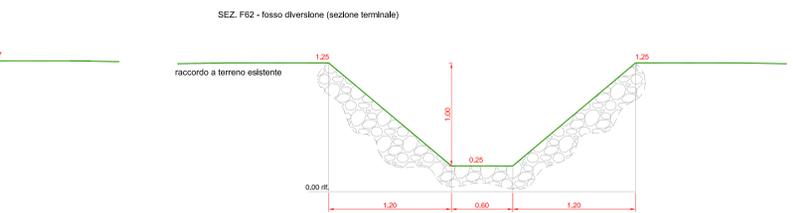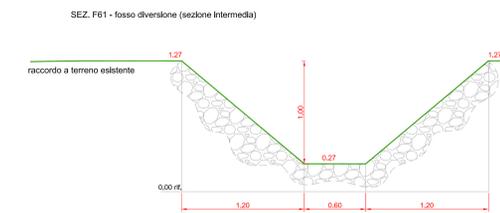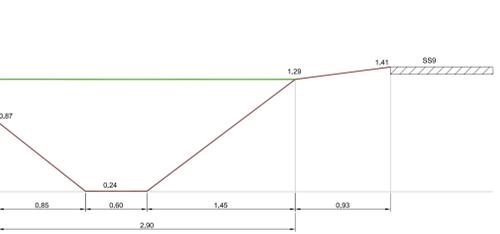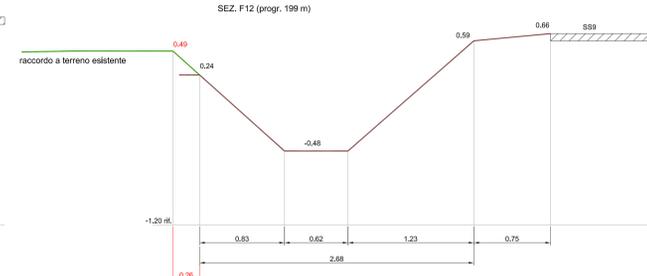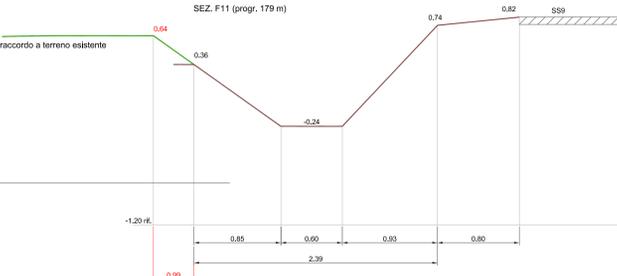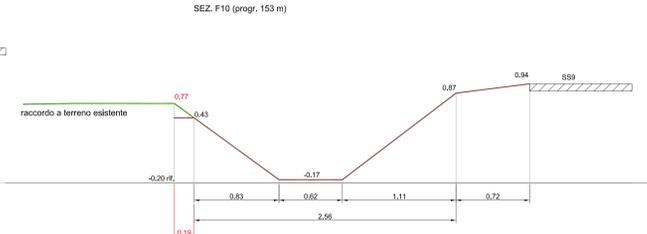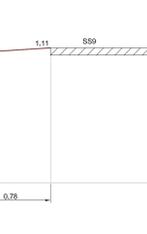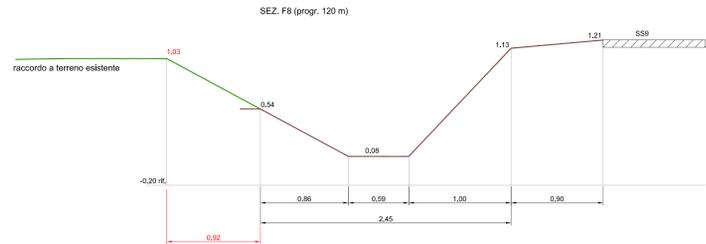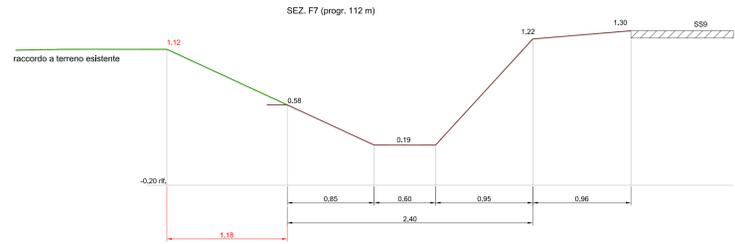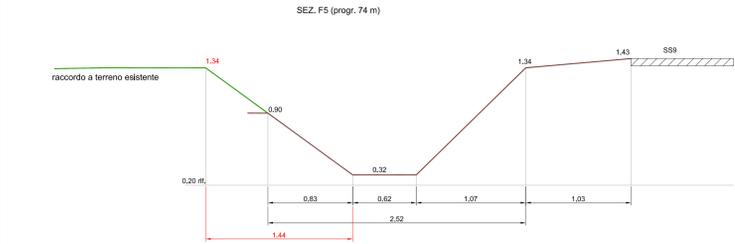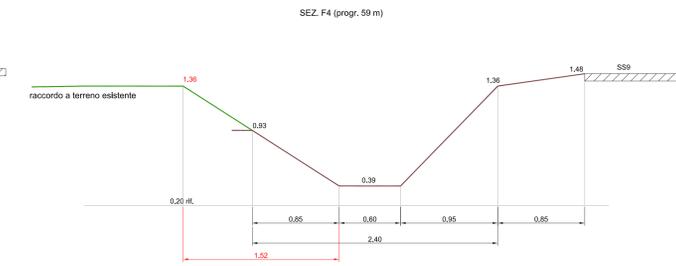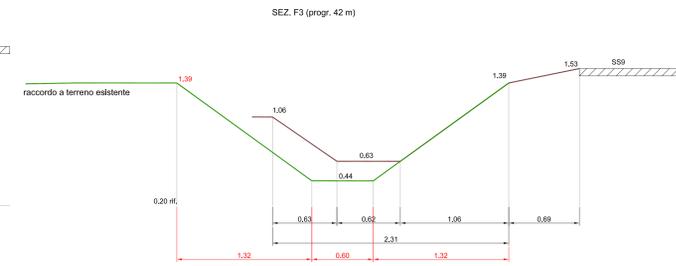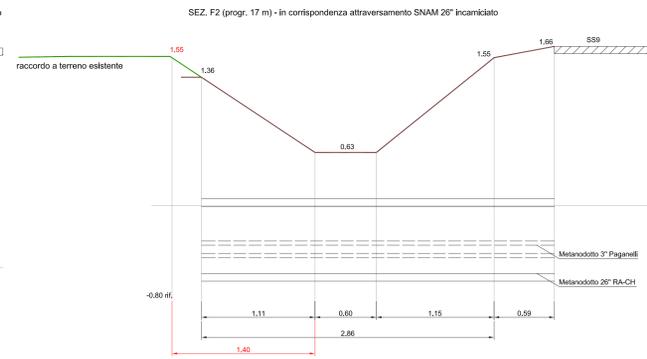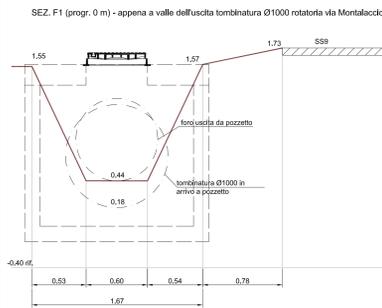

POZZETTO SCARICO DI FONDO - dim. int. 2x2 m