

COMUNE DI SANTARCANGELO DI R.

PROVINCIA DI RIMINI

ELABORATO GRAFICO ALLEGATO ALLA RICHIESTA DI PIANO URBANISTICO ATTUATIVO AREA IDENTIFICATA DAL PSC E DAL POC, AN.C15A SITA NEL COMUNE DI SANTARCANGELO DI ROMAGNA IN VIA SAN BARTOLO.

COMMITTENTI

☐ SOCIETÀ "PROM.ED. S.R.L."	☐ GUIDI NADIA
☐ GUIDI TERESA	☐ GUIDI PAOLA
☐ GUIDI SEVERINA	☐ SANTARINI FABIO
☐ GUIDI ROBERTO	
☐ GOBBI NATALINA	
☐ GUIDI DANILO	


PROGETTISTI

☐ ING. FEDERICO RAMBALDI

SPAZIO RISERVATO AI VISTI DEGLI ENTI:

TAVOLA DATA: 20/12/2016 SCALA: 1:2000 - 1:500-1:50


4.B OGGETTO: IDENTIFICAZIONE DELLE DISTANZE
OGGETTO DI RICHIESTA DI DEROGA

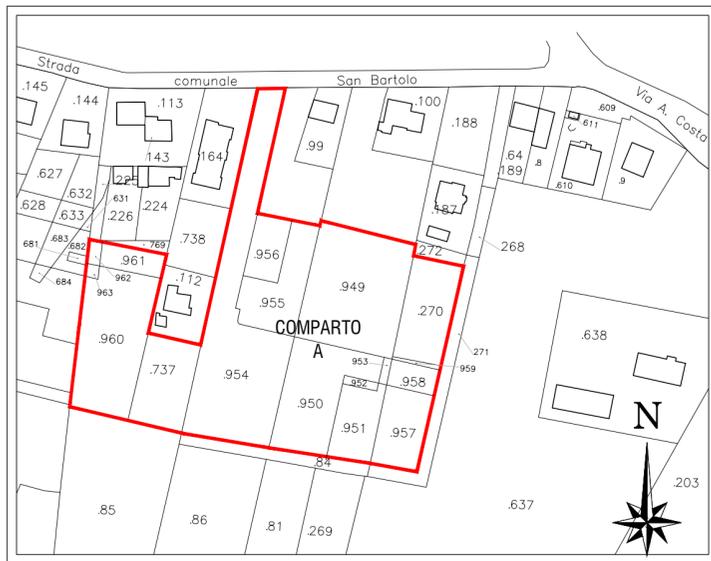

PLANIMETRIA CATASTALE SCALA 1:2000
COMUNE DI SANTARCANGELO DI ROMAGNA
Foglio 17 Mapp. 270-737-949-950-951-952-953-954-955
-956-957-958-959-960-961-962-963

LEGENDA:

- VOLUME DI MASSIMO INGOMBRO (VMI). Volume solido generato dalla Area di Massimo Ingombro, per una altezza lorda massima H* pari a 10,00 ml. Il Volume Lordo del fabbricato dovrà essere contenuto all'interno di detto Volume di massimo ingombro (VMI)
- Area all'interno della quale non si possono realizzare i fabbricati
- Area del Comparto
- Eventuale sviluppo planimetrico dei fabbricati
- 1 Indicazione del Lotto
- Strada privata

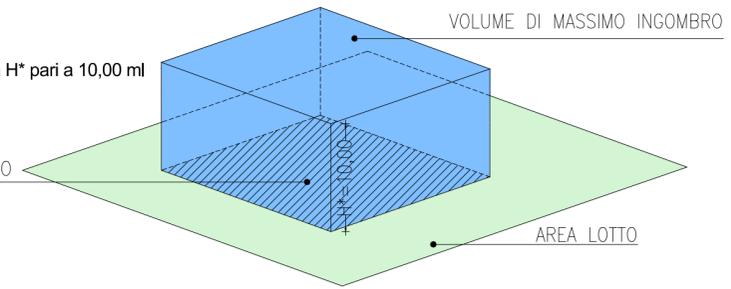

PLANIMETRIA Scala 1:500

