

# COMUNE DI SANTARCANGELO DI R.

## PROVINCIA DI RIMINI

ELABORATO GRAFICO ALLEGATO ALLA RICHIESTA DI PIANO URBANISTICO ATTUATIVO AREA IDENTIFICATA DAL PSC E DAL POC, AN.C15A SITA NEL COMUNE DI SANTARCANGELO DI ROMAGNA IN VIA SAN BARTOLO.

### COMMITTENTI

☐ SOCIETÀ "PROM.ED. S.R.L."	☐ GUIDI NADIA
☐ GUIDI TERESA	☐ GUIDI PAOLA
☐ GUIDI SEVERINA	☐ SANTARINI FABIO
☐ GUIDI ROBERTO	
☐ GOBBI NATALINA	
☐ GUIDI DANILO	

### PROGETTISTI

☐ ING. FEDERICO RAMBALDI
--------------------------

SPAZIO RISERVATO AI VISTI DEGLI ENTI:


TAVOLA

# 5.A

DATA: 20/12/2016

SCALA: 1:2000 - 1:500

OGGETTO: ABBATTIMENTO BARRIERE ARCHITETTONICHE PER PERSONE IPOVEDENTI

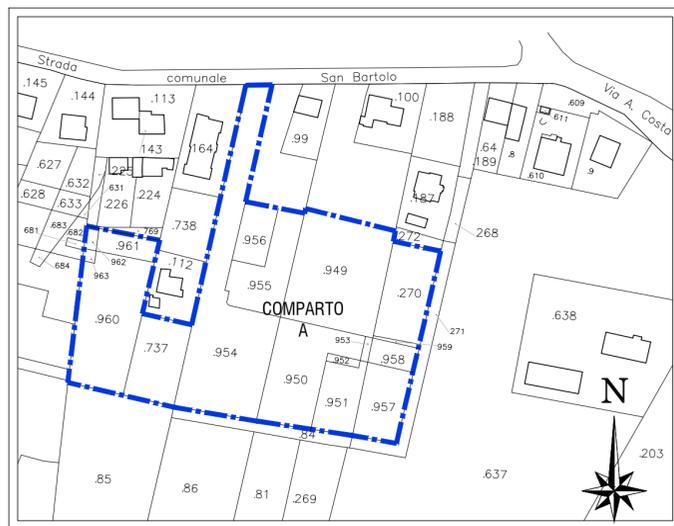


PLANIMETRIA CATASTALE SCALA 1:2000  
COMUNE DI SANTARCANGELO DI ROMAGNA  
Foglio 17 Mapp. 270-737-949-950-951-952-953-954-955  
-956-957-958-959-960-961-962-963

### LEGENDA:

- VEDI SCHEMA A FIANCO
- VEDI SCHEMA A FIANCO
- VEDI SCHEMA A FIANCO
- Area del Comparto
- ① Indicazione del Lotto

## PLANIMETRIA Scala 1:500

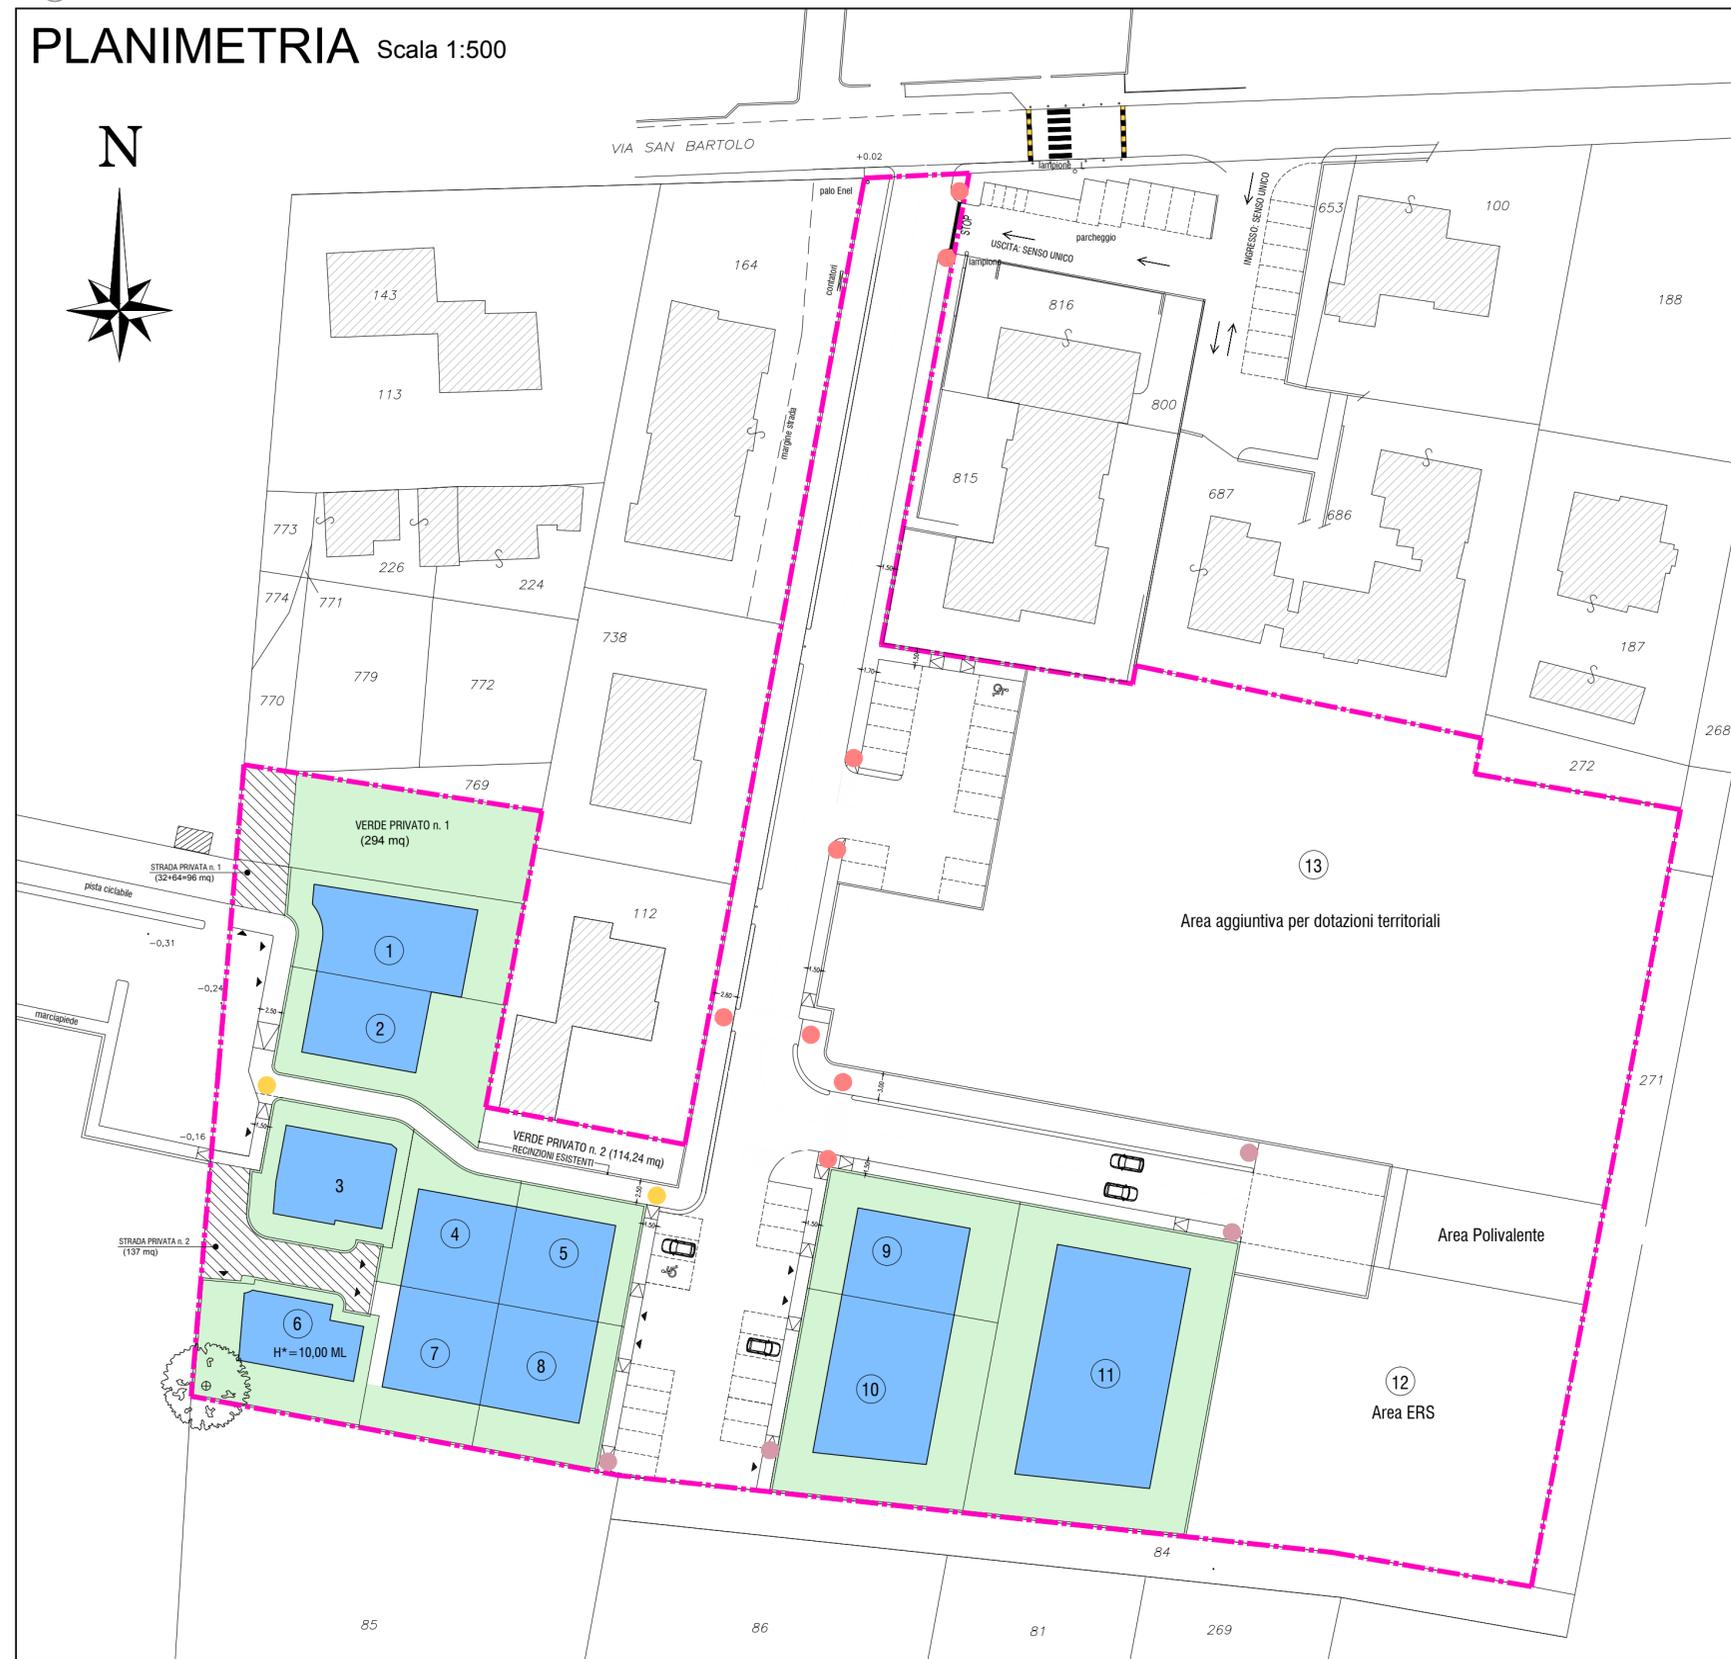

SCHEMI DI SEGNALAZIONI ATTRAVERSO L'UTILIZZO DI PAVIMENTI TATTILI (LOGES) PER PERSONE IPOVEDENTI

