

COMUNE DI SANTARCANGELO DI R.  
PROVINCIA DI RIMINI

ELABORATO GRAFICO ALLEGATO ALLA RICHIESTA DI PIANO URBANISTICO ATTUATIVO AREA IDENTIFICATA DAL PSC E DAL POC, AN.C15A SITA NEL COMUNE DI SANTARCANGELO DI ROMAGNA IN VIA SAN BARTOLO.

COMMITTENTI


☐ SOCIETÀ "PROM.ED. S.R.L."	☐ GUIDI NADIA
☐ GUIDI TERESA	☐ GUIDI PAOLA
☐ GUIDI SEVERINA	☐ SANTARINI FABIO
☐ GUIDI ROBERTO	
☐ GOBBI NATALINA	
☐ GUIDI DANILÒ	

PROGETTISTI

☐ ING. SANDRO MELINI
----------------------

SPAZIO RISERVATO AI VISTI DEGLI ENTE:






TAVOLA	DATA: 20/12/2016	SCALA: 1:2000-1:500-1:50
<b>8.A</b>	OGGETTO: PROGETTO FOGNA BIANCA	

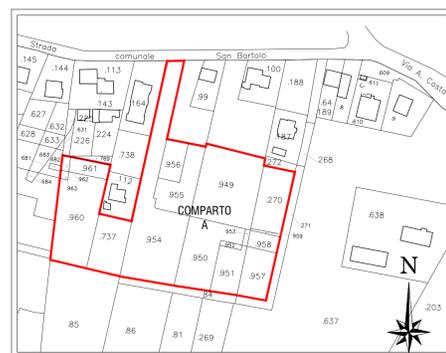

PLANIMETRIA CATASTALE SCALE 1:2000  
COMUNE DI SANTARCANGELO DI ROMAGNA  
Foglio 17 Mapp. 270-737-949-950-951-952-953-954-955  
-956-957-958-959-960-961-962-963


PLANIMETRIA GENERALE SCALE 1:500  
CON INDICAZIONE DEL PERIMETRO DI COMPARTO  
E DELLE AREE DA CEDERE

N.B. LO SVILUPPO PLANIMETRICO DELL'AREA DI SEDIME DEI FABBRICATI RAPPRESENTATA E' PURAMENTE INDICATIVA.

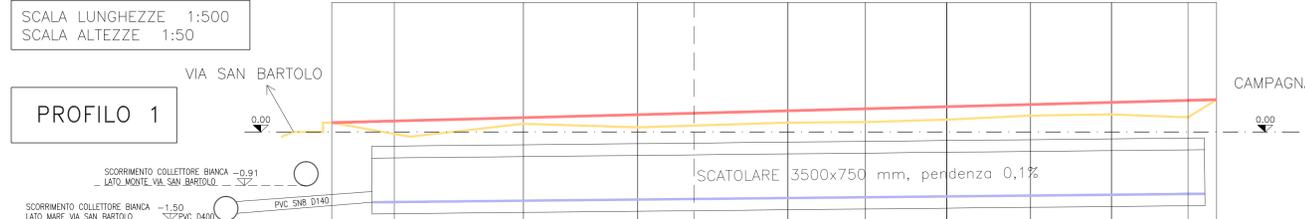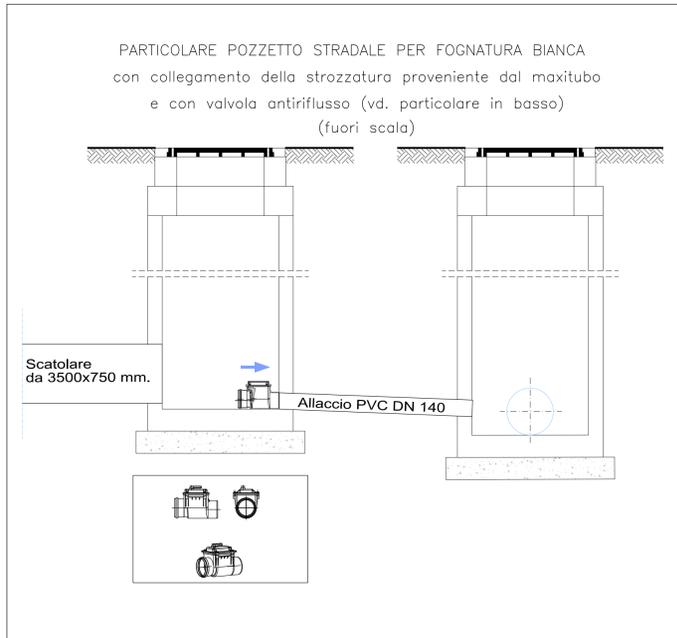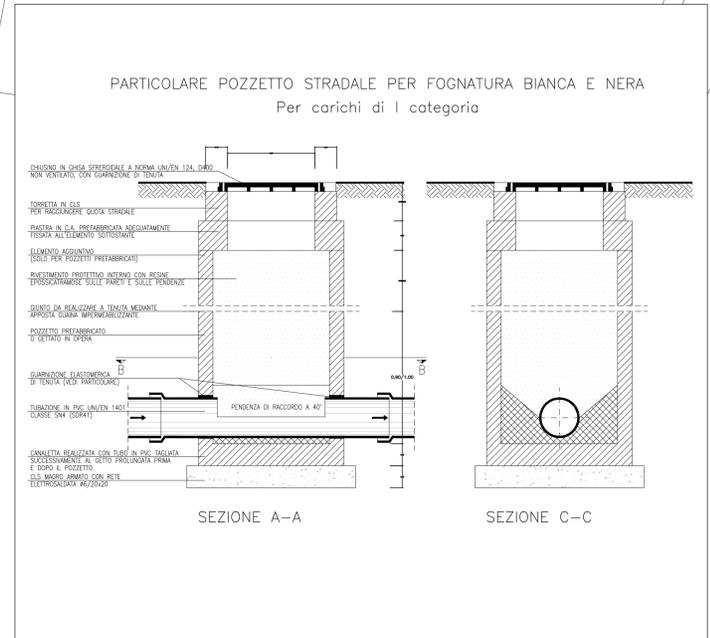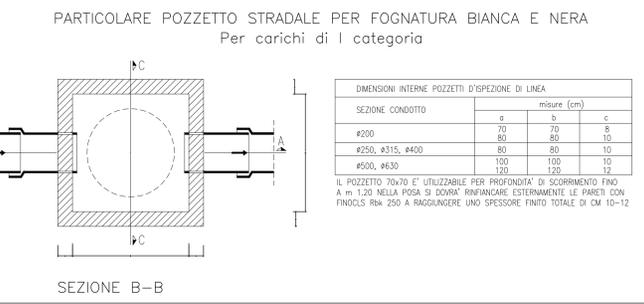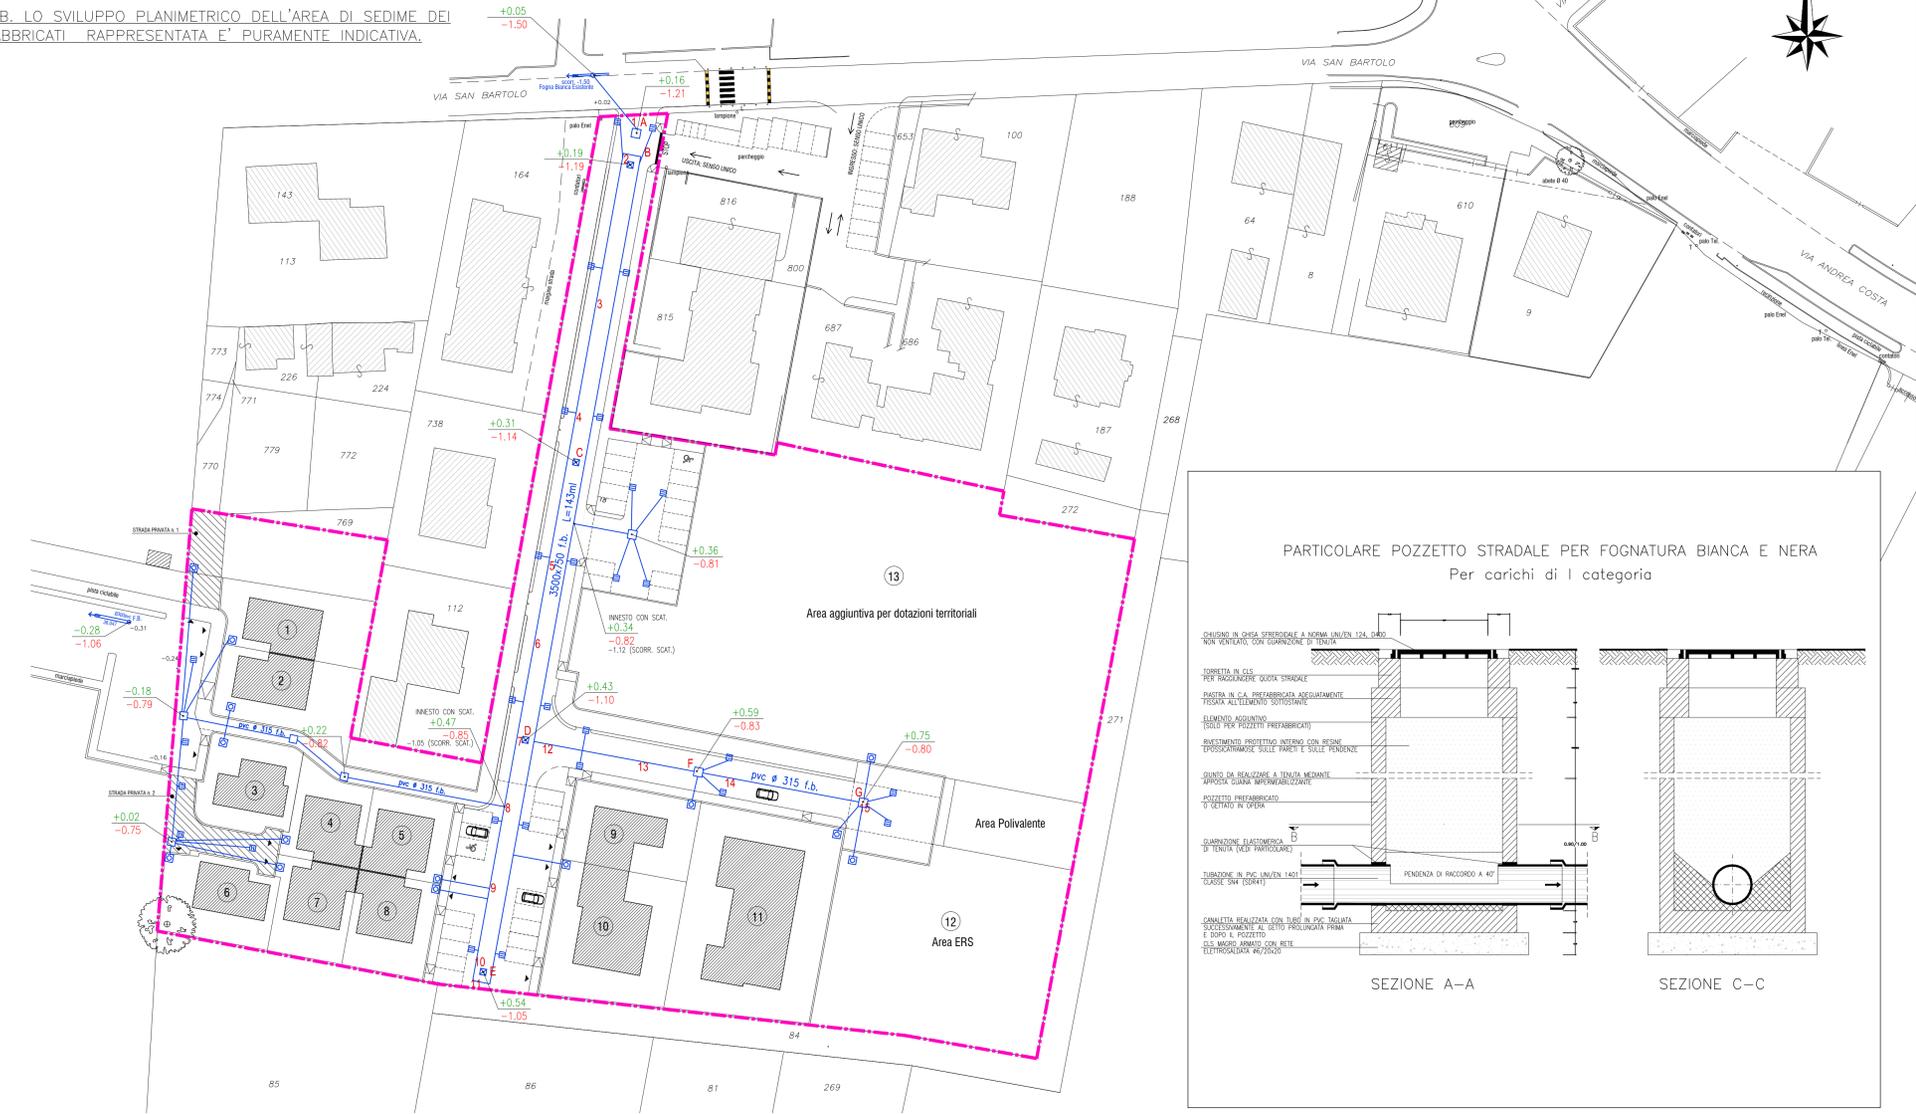

PUNTI DI RIFERIMENTO	1	2	3	4	5	6	7	8	9	10	11
DISTANZE PARZIALI	10,75	22,15		19,60	25,80	13,35	13,95	14,40	13,90	13,15	4,90
DISTANZE PROGRESSIVE	0,00	0,75	31,90	51,50	77,30	91,65	105,60	120,00	133,90	147,05	151,95
QUOTE STATO DI FATTO	+0,16	+0,02	+0,14	+0,08	+0,16	+0,17	+0,21	+0,28	+0,30	+0,25	+0,55
QUOTE DI PROGETTO	+0,16	+0,19	+0,25	+0,30	+0,36	+0,40	+0,43	+0,47	+0,50	+0,54	+0,55
DIFFERENZA DI QUOTA	0,00	0,16	0,11	0,22	0,20	0,23	0,22	0,19	0,20	0,29	0,00

DISTANZE PARZIALI		B	54,40	C	43,45	D	41,45	E
QUOTE SCORRIMENTO SCATOLARE			-1,190		-1,140		-1,100	-1,050
QUOTA TESTA SCATOLARE			-0,240		-0,190		-0,150	-0,100
QUOTA FONDO SCATOLARE			-1,440		-1,390		-1,350	-1,300
DIFF. TRA TESTA SCATOLARE E ASFALTO			0,42		0,50		0,58	0,64

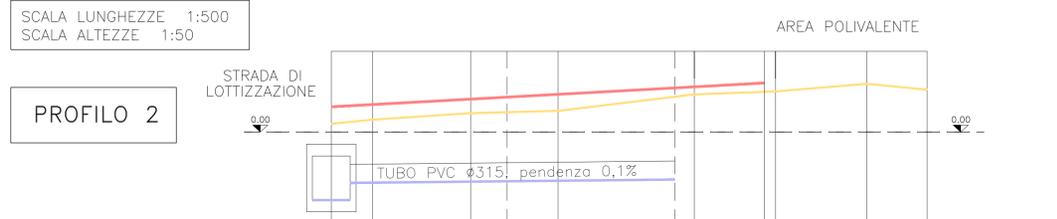

PUNTI DI RIFERIMENTO	7	12	13	F	14	G	15	16	17	18	19
DISTANZE PARZIALI	7,10	16,85	15,00	23,40	12,00	15,65	10,35				
DISTANZE PROGRESSIVE	0,00	7,10	23,95	38,95	62,35	78,00	93,35	108,70	124,05	139,40	154,75
QUOTE STATO DI FATTO	+0,14	+0,21	+0,32	+0,36	+0,64	+0,82	+0,72				
QUOTE DI PROGETTO	+0,43	+0,47	+0,56	+0,64	+0,77	+0,83	+0,83				
DIFFERENZA DI QUOTA	0,29	0,26	0,24	0,28	0,13	0,15	0,11				

DISTANZE PARZIALI		D	30,20	F	28,80	G
QUOTE SCORRIMENTO TUBO PVC			-0,865		-0,835	-0,805
QUOTA TESTA TUBO PVC			-0,550		-0,520	-0,490
DIFF. TRA TESTA TUBO PVC E ASFALTO			0,98		1,11	1,24

LEGENDA

- COLLETTORE RETE BIANCA
- Ø200 diametro TRATTO DI COLLETTORE
- 0,22 quota terreno (quota scorrimento) -0,95
- CADITOIE STRADALI
- ALLACCI FOGNA BIANCA LOTTI
- Pozzetto d'ispezione rete bianca
- COLLETTORE RETE BIANCA POSTO SUL LATO MARE DI VIA SAN BARTOLO