

**COMUNE DI SANTARCANGELO DI R.**  
 PROVINCIA DI RIMINI

ELABORATO GRAFICO ALLEGATO ALLA RICHIESTA DI PIANO URBANISTICO ATTUATIVO AREA IDENTIFICATA DAL PSC E DAL POC, AN.C15A SITA NEL COMUNE DI SANTARCANGELO DI ROMAGNA IN VIA SAN BARTOLO.

**COMMITTENTI**

☐ SOCIETÀ "PROM.ED. S.R.L."	☐ GUIDI NADIA
☐ GUIDI TERESA	☐ GUIDI PAOLA
☐ GUIDI SEVERINA	☐ SANTARINI FABIO
☐ GUIDI ROBERTO	
☐ GOBBI NATALINA	
☐ GUIDI DANILO	

**PROGETTISTI**



☐ ING. FEDERICO RAMBALDI
--------------------------

SPAZIO RISERVATO AI VISTI DEGLI ENTI:

TAVOLA	DATA: 20/12/2016	SCALA: 1:2000 - 1:500
<b>8.D</b>	OGGETTO: RETE DISTRIBUZIONE TELECOM	

**PLANIMETRIA GENERALE SCALA 1:500**  
 CON INDICAZIONE DEL PERIMETRO DI COMPARTO

N.B. LO SVILUPPO PLANIMETRICO DELL'AREA DI SEDIME DEI FABBRICATI RAPPRESENTATA E' PURAMENTE INDICATIVA.

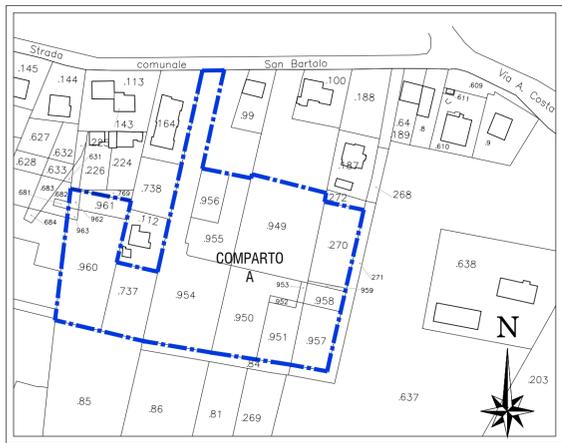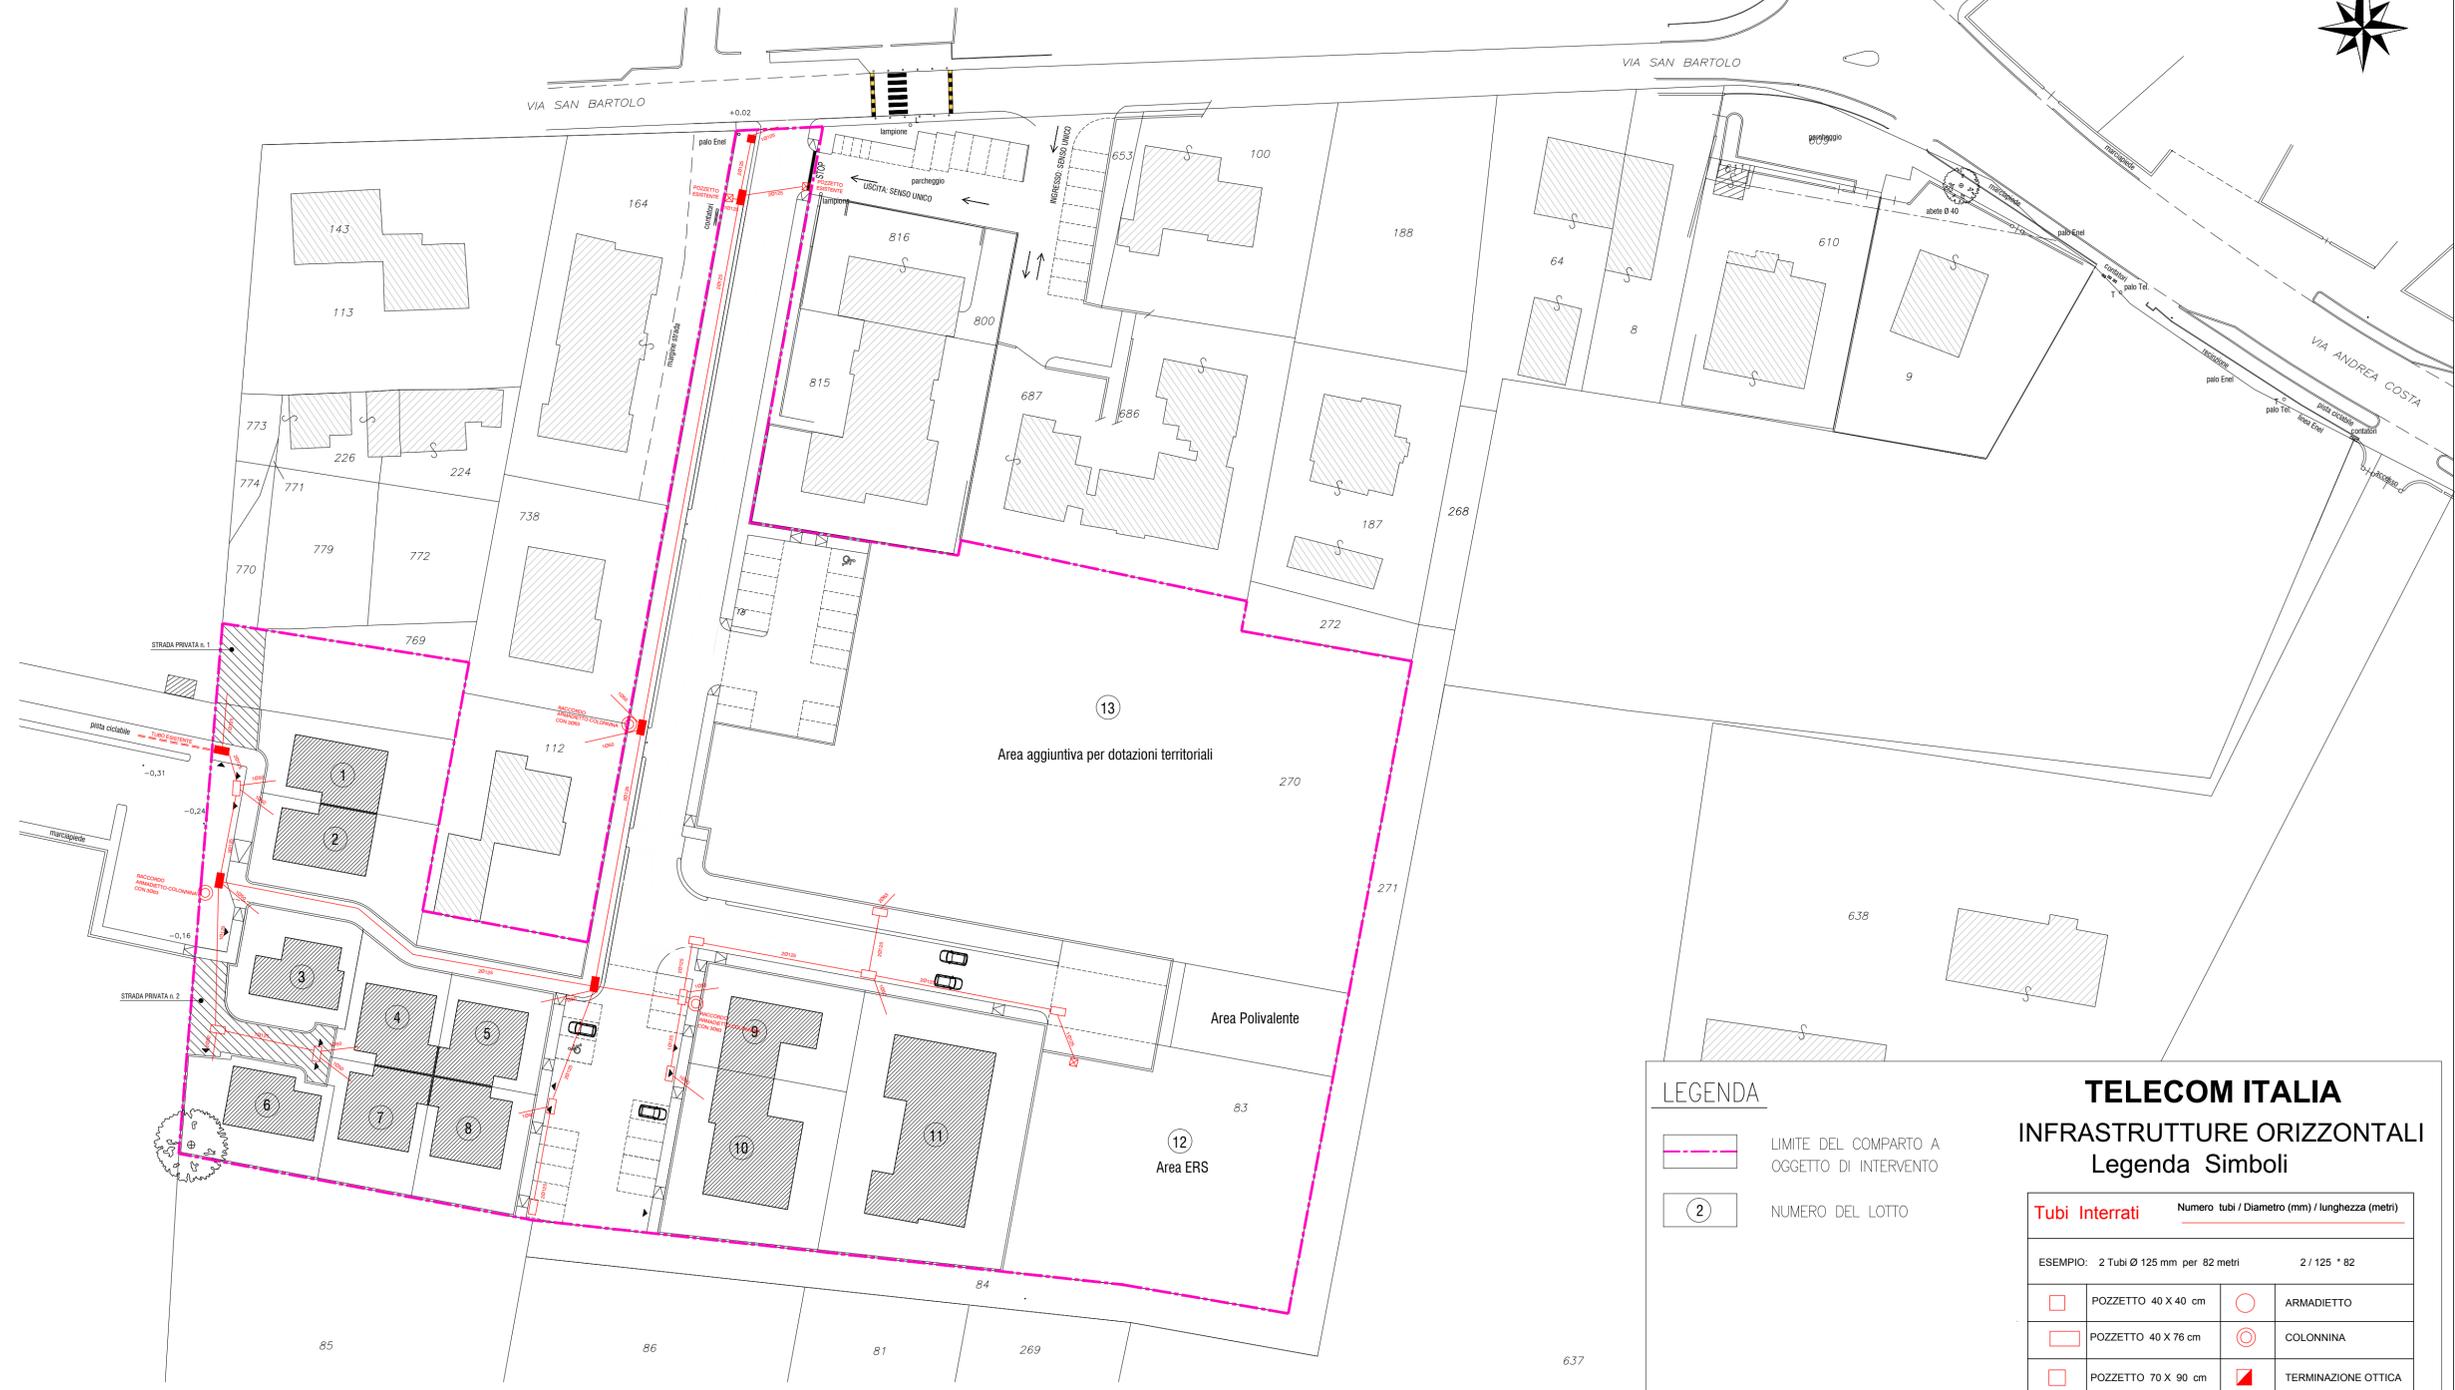

PLANIMETRIA CATASTALE SCALA 1:2000  
 COMUNE DI SANTARCANGELO DI ROMAGNA  
 Foglio 17 Mapp. 270-737-949-950-951-952-953-954-955  
 -956-957-958-959-960-961-962-963

**TELECOM ITALIA**  
**INFRASTRUTTURE ORIZZONTALI**  
 Legenda Simboli

**LEGENDA**

- LIMITE DEL COMPARTO A OGGETTO DI INTERVENTO
- ② NUMERO DEL LOTTO

Tubi Interrati		Numero tubi / Diametro (mm) / lunghezza (metri)	
ESEMPIO: 2 Tubi Ø 125 mm per 82 metri      2 / 125 * 82			
☐	POZZETTO 40 X 40 cm	○	ARMADIETTO
☐	POZZETTO 40 X 76 cm	⊙	COLONNINA
☐	POZZETTO 70 X 90 cm	▲	TERMINAZIONE OTTICA
■	POZZETTO 80 X 125 cm	◡	ARMADIO STRADALE
⊕	MAXIPOZZETTO		