

INIZIATIVE ROMAGNA S.R.L.
SANTARCANGELO DI ROMAGNA

COMUNE DI SANTARCANGELO
PROGETTO DI P.U.A.
AREA AN.C.11 - Frazione di San Vito, Comune di Santarcangelo di Romagna - Via Emilia vecchia

TAV. 06

OGGETTO:
PROGETTO SU RILIEVO E CATASTALE

- PROGETTO SU RILIEVO PLANIALTIMETRICO AREA
- PROGETTO SU PLANIMETRIA CATASTALE

SCALA: 1:2.000, 1:500
DATA: PRESENTAZIONE PG n. 36303, 36306 del 28/12/2021
INTEGRAZIONE n.1 del DICEMBRE 2022

TECNICI COLLABORATORI:
Rilievo topografico e progettista pista ciclabile secondo stralcio:
Geom. MAURO BENVENUTI

Relazione geologica:
Dot. Geol. MASSIMILIANO FLAMIGNI

Progettista collaboratore verde pubblico:
Dot. For. GIOVANNI GRAPEGGIA


Progettista collaboratore invarianza idraulica, reti fognature, acqua e gas:
Ing. MASSIMO PLAZZI

Progettista collaboratore reti E-distribuzione, Pubblica Illuminazione, Telecom e Fibra ottica:
P.L. ANDREA PADOVANI

Documentazione impatto acustico:
Dot. PAOLO GALEFFI

Valutazione di sostenibilità ambientale:
Ing. DANTE NERI

PROGETTISTA INCARICATO:
GAVELLI Arch. GIOVANNI
corso A. Diaz n° 64 - Forlì
c.v. CIV. GNN 52015 D704H
tel. 0543 - 21000 fax 0543 - 36676
e-mail: gavellogiovanni@architettofc.it

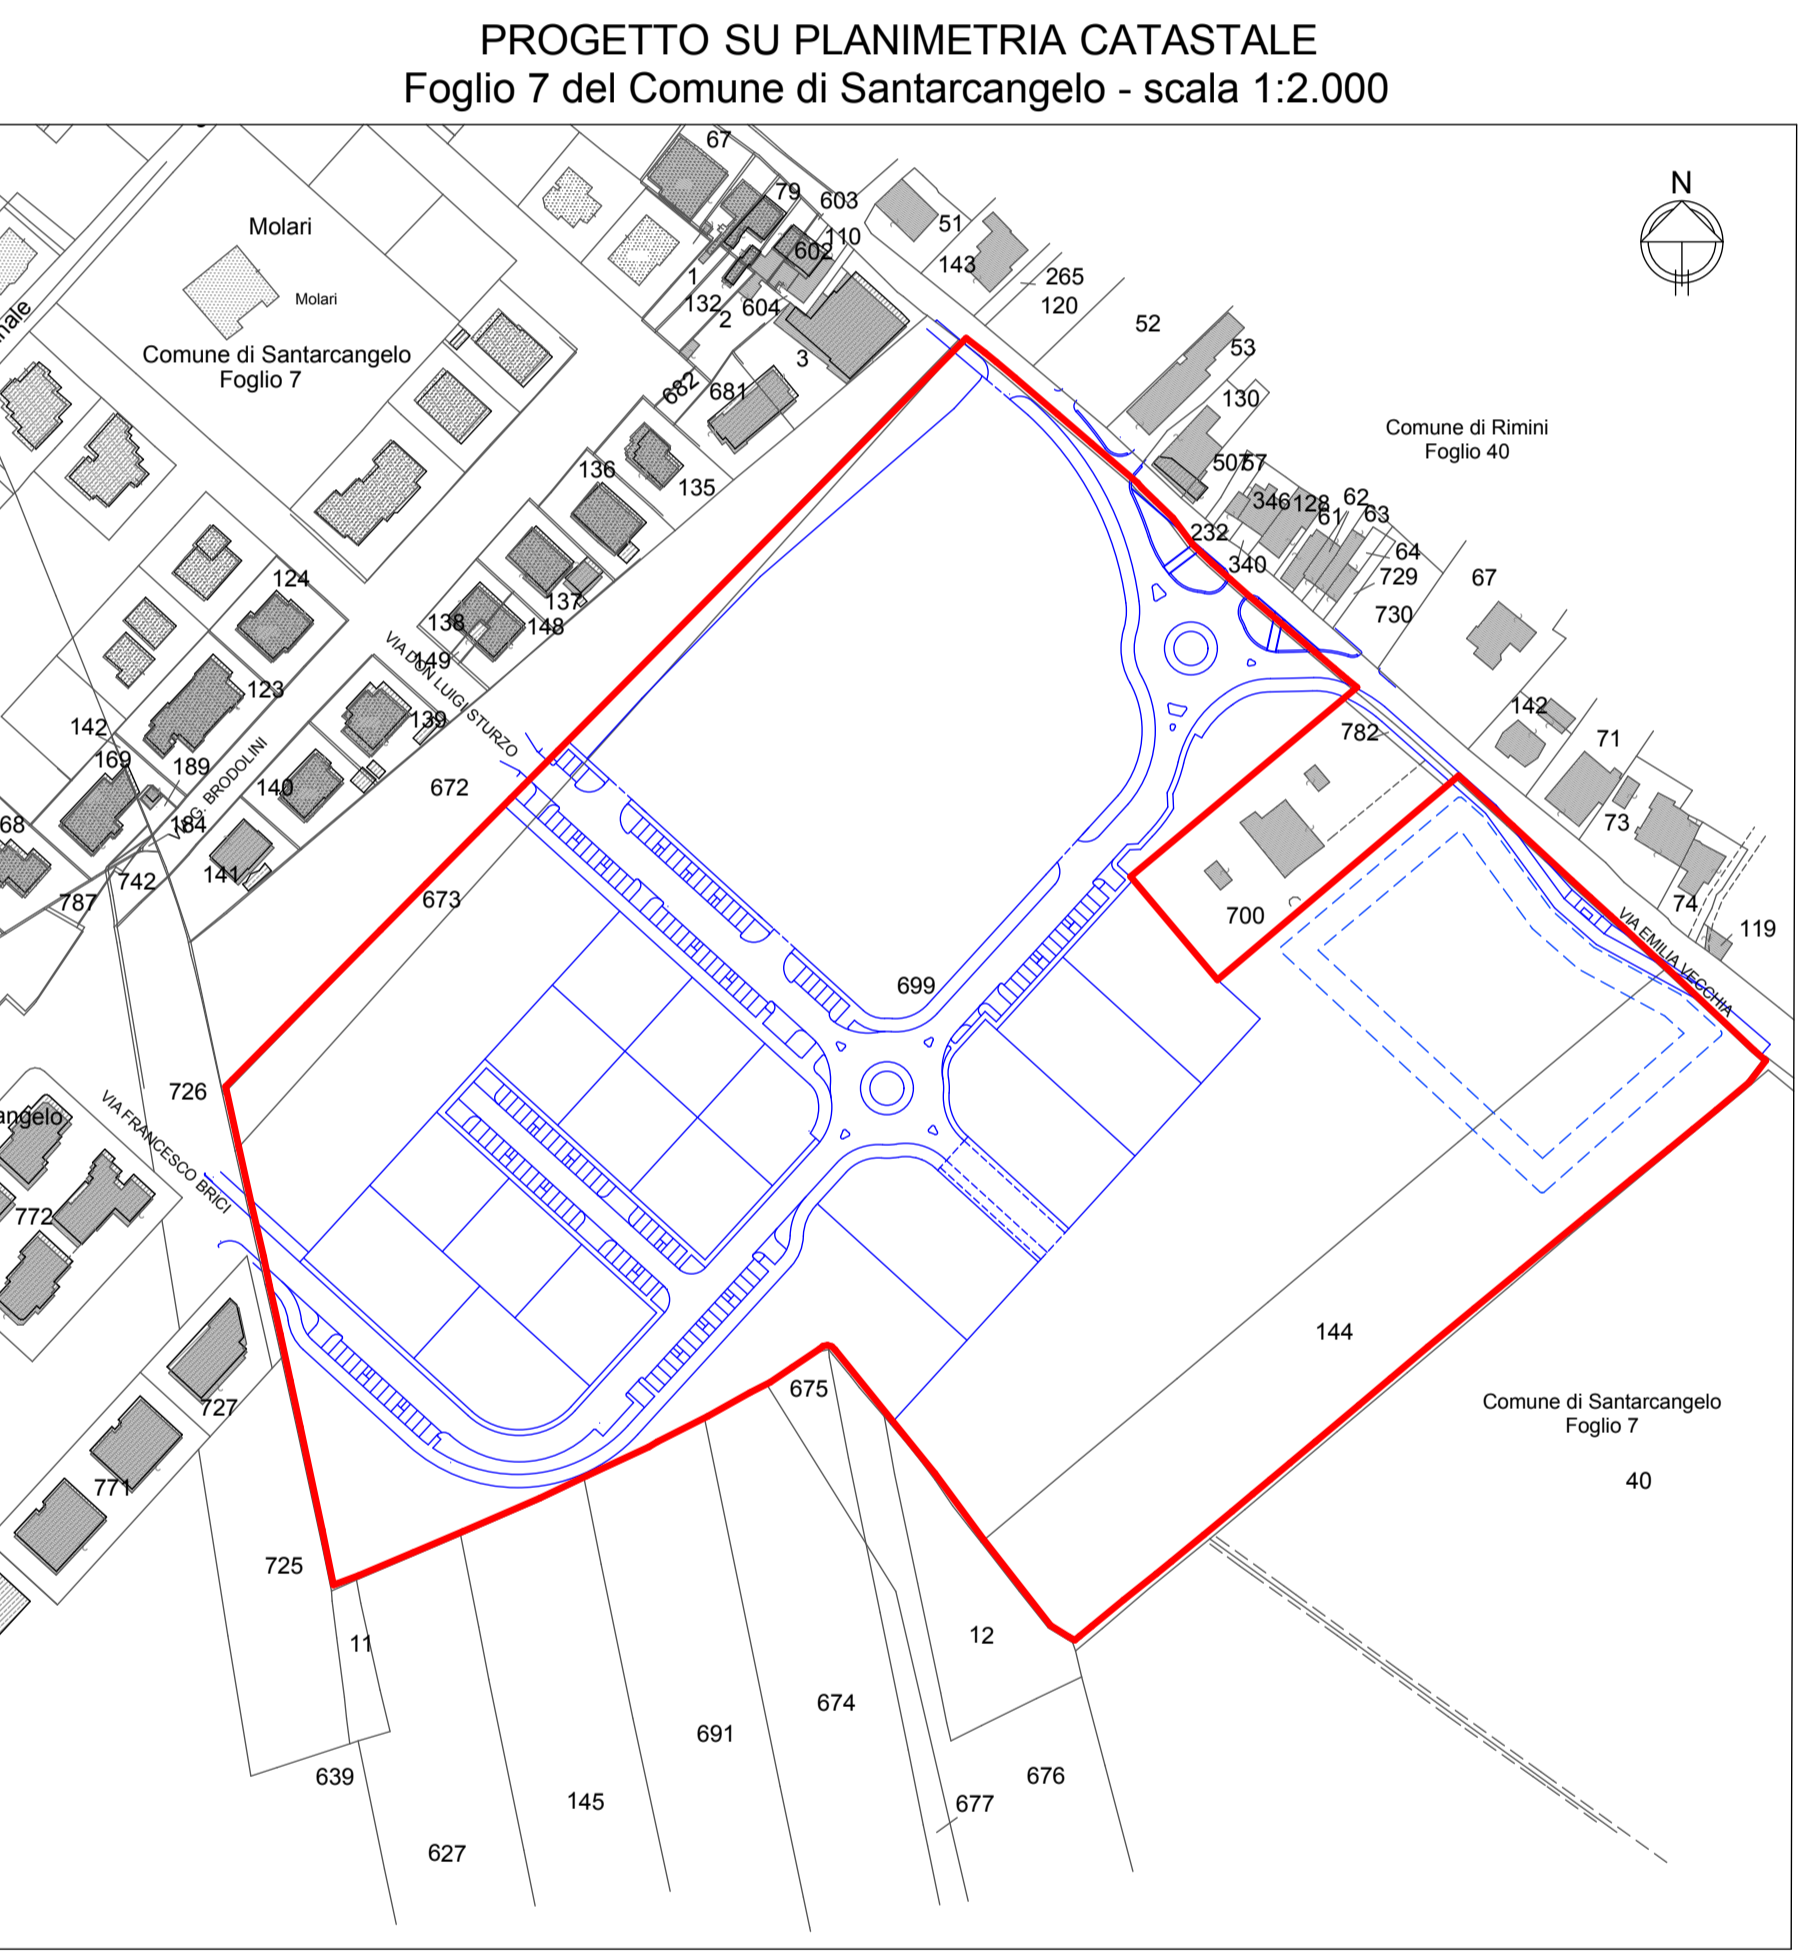

LEGENDA

- Perimetro di PUA
- Quota altimetrica di progetto (strada)
- Quota altimetrica di progetto (in area verde)
- Progetto