COMUNE DI SANTARCANGELO DI R. (RN) Provincia di Rimini

PIANO DI RECUPERO AI SENSI AI SENSI DELL'ART. 12 bis commi n° 2 e 3 DEL R.U.E. VIGENTE PER INTERVENTO DI RISTRUTTURAZIONE EDILIZIA A CIVILE ABITAZIONE SITA IN SANTARCANGELO DI R. (RN) VIA ZUPPA n° 11

UBICAZIONE: VIA ZUPPA n° 11, 47822 - SANTARCANGELO DI R. (RN)

PROPRIETA': SIG. PAOLINI ROBERTO - C.F.: PLN RRT 68P30 H294I
VIA BELLAERE - 47822 SANTARCANGELO DI R. (RN)

PROGETTAZIONE E D.L.: DOTT. ARCH. PAOLO AMATI
PROGETTAZIONE E D.L.: DOTT. ING. STEFANO COVERI

STATO DI FATTO - Sondaggi e analisi materiali

TAVOLA: 03	SCALA: 1:50 1:1000 1:5000	DATA: LUGLIO 2021	AGGIORN.

studio stefano coveri ingegnere
santarcangelo di r. via don minzoni 48 tel. 0541/620513

PAOLOAMATIARCHITECTURE
via dr. Ugo n 5 47922 sant'arcangelo di romagna (rn) italia
tel. fax. 0541/624211 mob. 347/3125 cod. fiscale amaitl66m19e704d

DIRITTI DI PROPRIETA' SU QUESTO ELABORATO SIMA IL DIRITTO DI PROPRIETA', RIPRODOTTO E' VIETATO LA COPIARE, LA PRESUNZIONE ANCHE PARZIALE DELLA RIPRODUZIONE SCRITTA CON VIOLAZIONE SARA' PERSEGUITA IN TERMINI DI LEGGE.

ESTRATTO R.U.E. - CENTRO STORICO SCALA 1:5000

ESTRATTO R.U.E. SCALA 1:1000

ESTRATTO DI MAPPA SCALA 1:1000

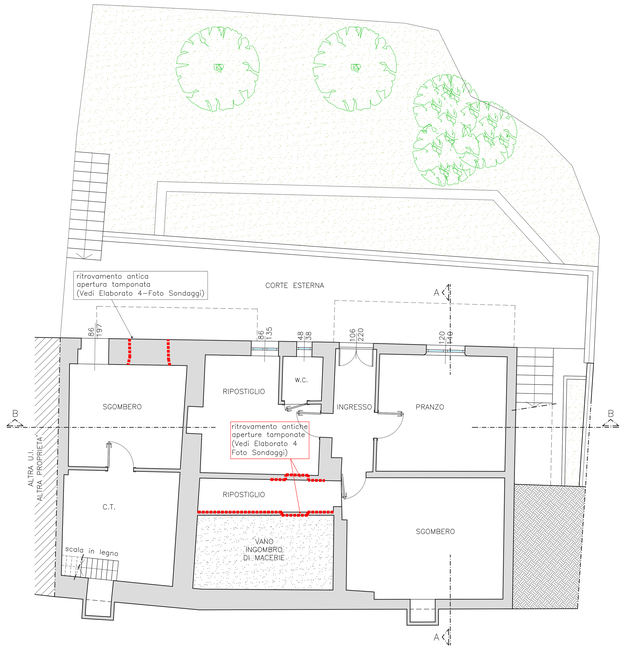

PIANTA PIANO SEMINTERRATO
STATO DI FATTO - SCALA 1:50

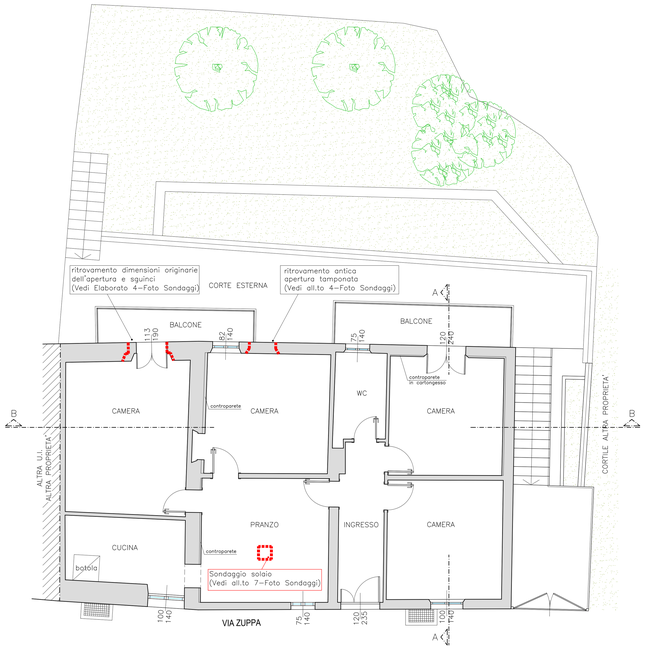

PIANTA PIANO TERRA
STATO DI FATTO - SCALA 1:50

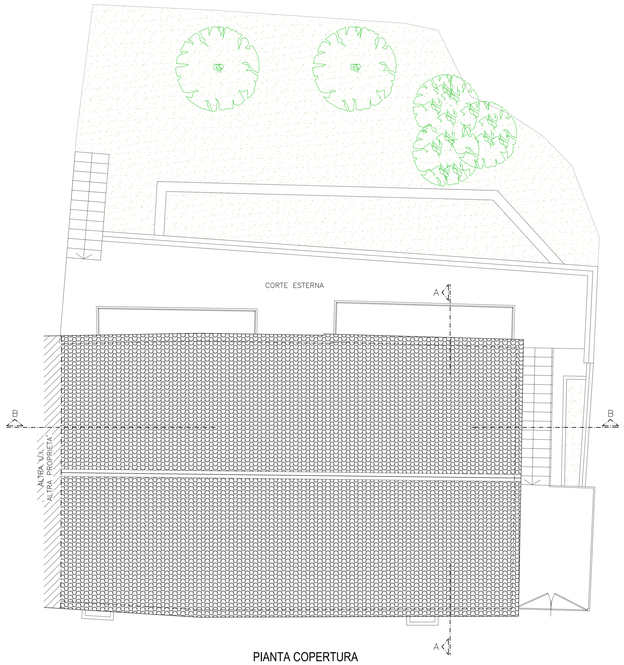

PIANTA COPERTURA
STATO DI FATTO - SCALA 1:50

FRONTE SU VIA ZUPPA
STATO DI FATTO - SCALA 1:50

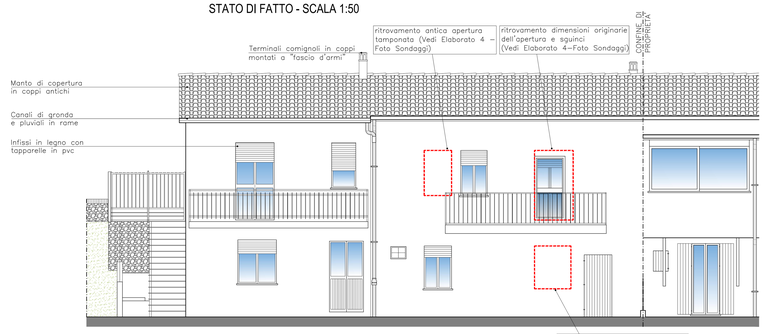

PROSPETTO RETRO
STATO DI FATTO - SCALA 1:50

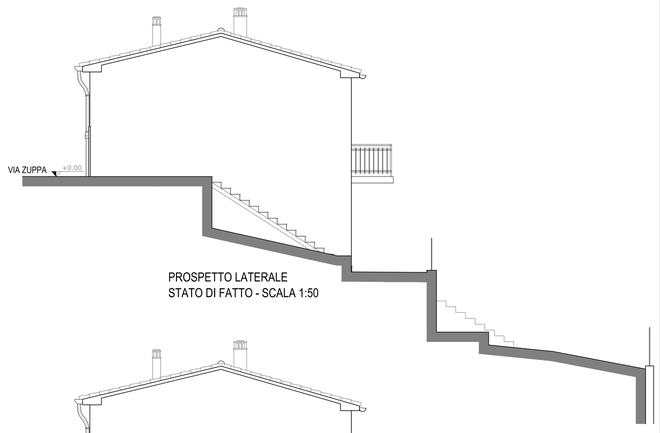

PROSPETTO LATERALE
STATO DI FATTO - SCALA 1:50

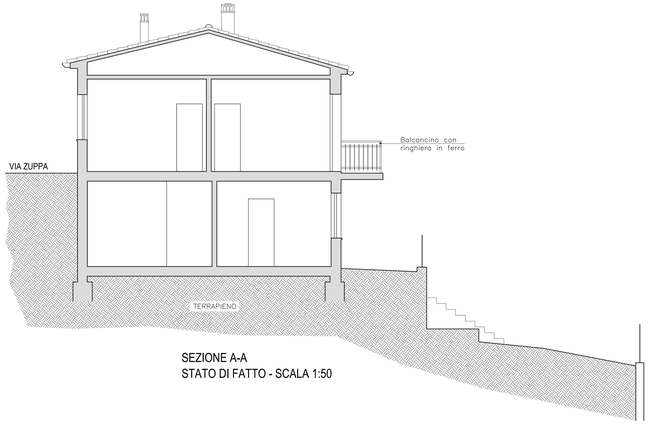

SEZIONE A-A
STATO DI FATTO - SCALA 1:50

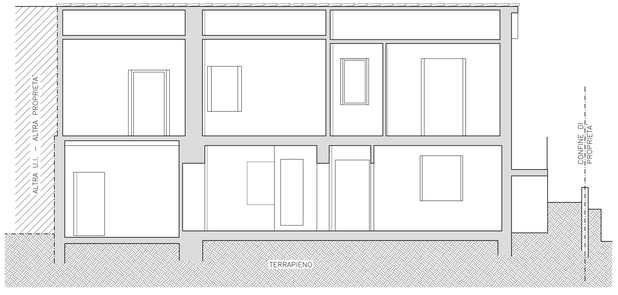

SEZIONE B-B
STATO DI FATTO - SCALA 1:50

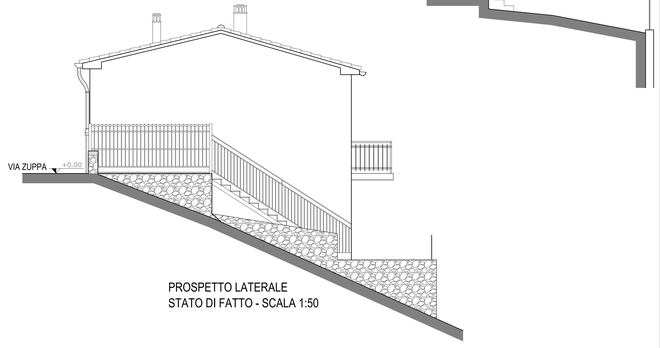

PROSPETTO LATERALE
STATO DI FATTO - SCALA 1:50