

COMUNE di
SANTARCANGELO di R.

PROVINCIA di RIMINI

Oggetto

VARIANTE N.2 AL P.P.
EX CONVENZIONE REP. 132247 RACC. 21171
IN ZONA C/2 LOC. SANTA GIUSTINA



TAV 6
STRADE
PERCORSI HANDICAP
SEGNALETICA

Scala: 1:500
Data: Marzo 2023


La Proprietà
Pesaresi Giuseppe s.p.a.

I Progettisti
Studio tecnico arch. Racchella Roberto & C.


Su questo elaborato grava il nostro diritto di proprietà per cui ne è vietata la riproduzione, nonché, tra l'altro, la consultazione o l'uso comunque da parte di terzi. Ciò ai sensi di legge, salvo la nostra autorizzazione concordata e scritta.

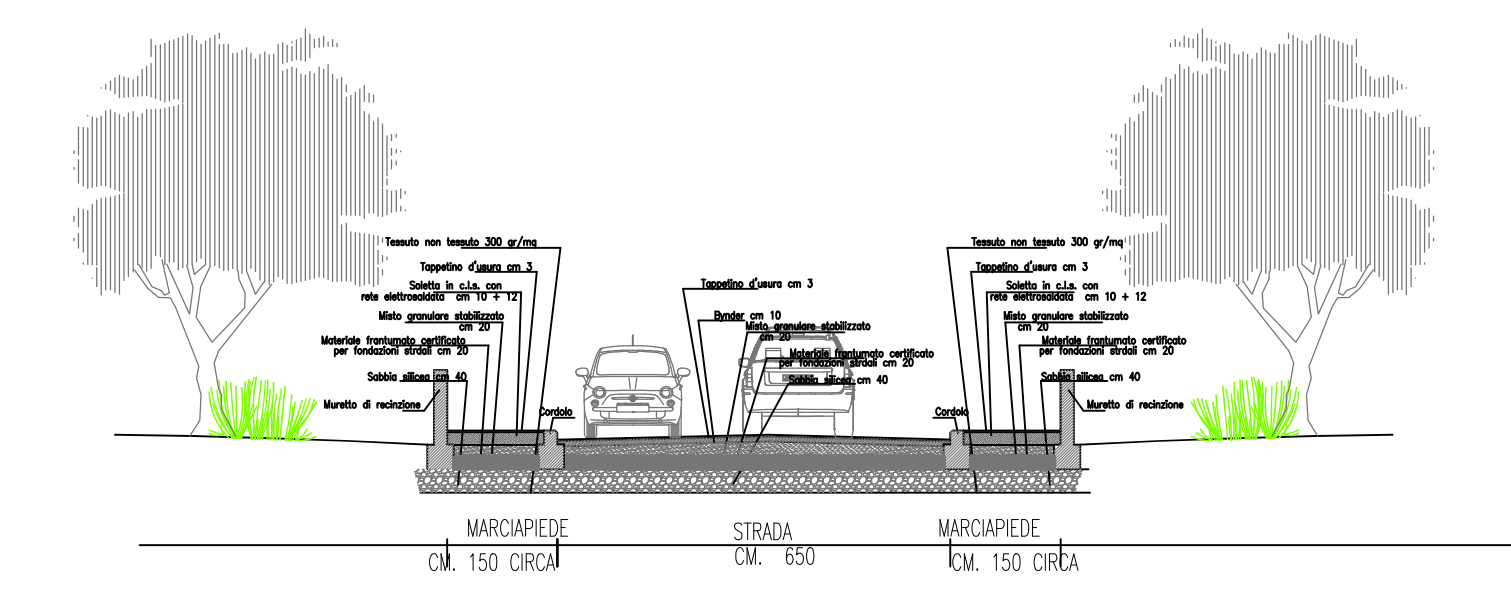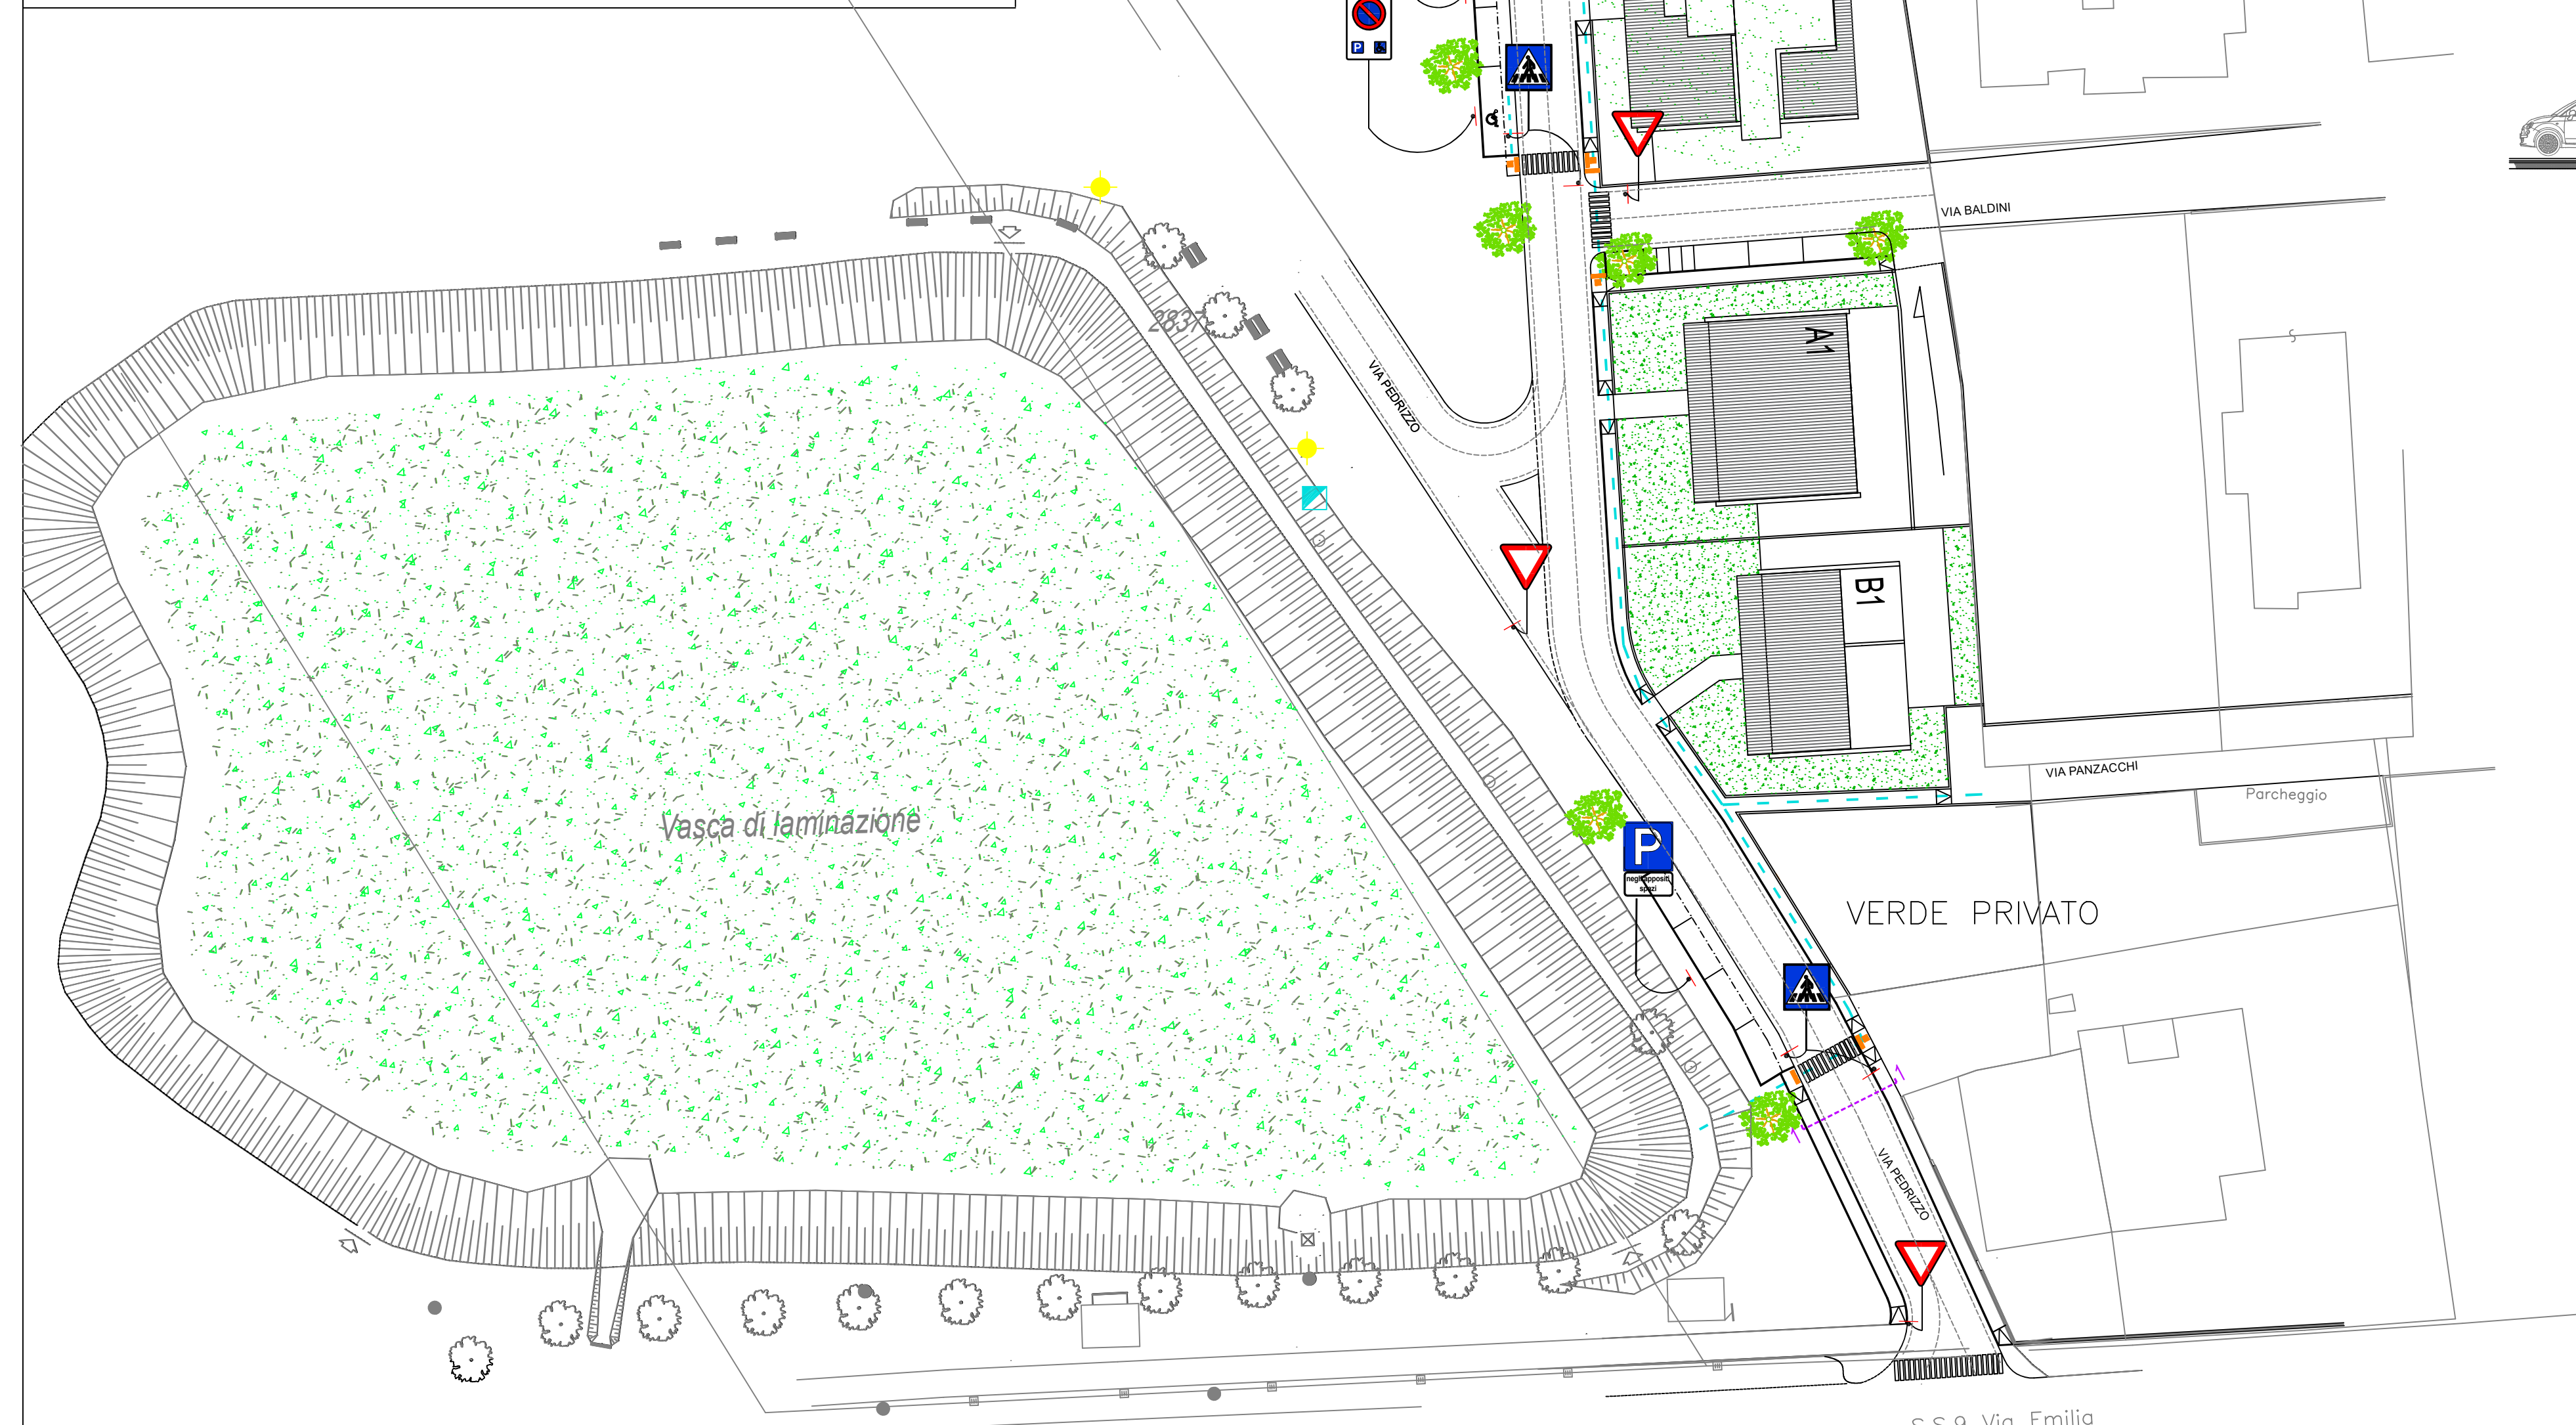

SEZIONE 11

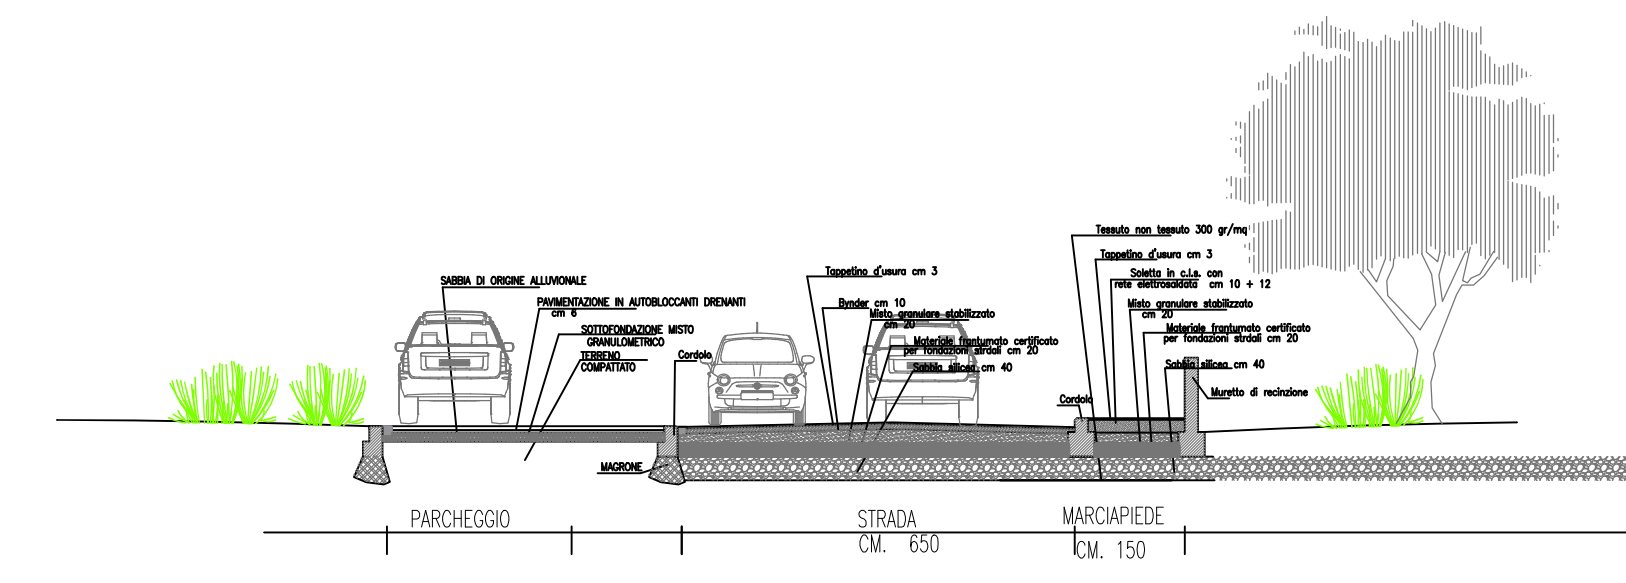

SEZIONE 22

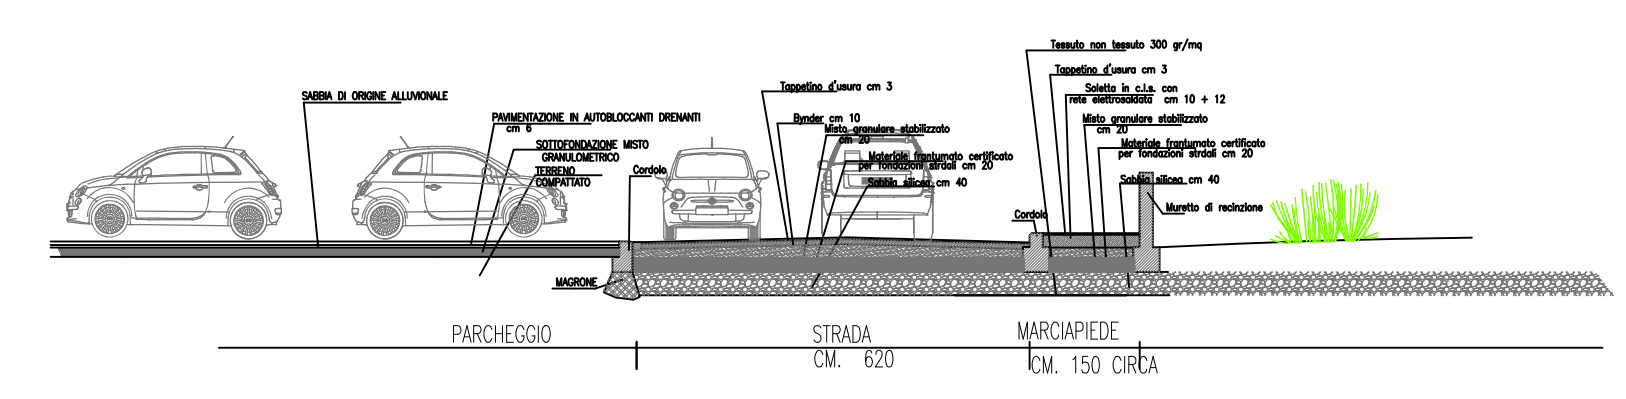

SEZIONE 33

LEGENDA PERCORSI HANDICAP

- Segnale di pericolo valicabile
- Fine del percorso-guida in maniera definitiva
- Codice di svolta obbligata ad "L"
- Codice di incrocio a "T" o a "+"
- Codice di arresto/pericolo
- Codice di arresto/servizio
- Codice di direzione rettilinea approssimato graficamente con la seguente linea:
- PERCORSI PRIVI DI BARRIERE ARCHITETTONICHE
- RAMPE CON PENDENZA INFERIORE AL 6%