COMUNE di

SANTARCANGELO di R.

PROVINCIA di RIMINI

Oggetto

VARIANTE N.2 AL P.P.
EX CONVENZIONE REP. 132247 RACC. 21171
IN ZONA C/2 LOC. SANTA GIUSTINA

Tavola

7

VERIFICA PERMEABILITA' E PROGETTO DEL VERDE VERDE PUBBLICO

Scala: 1:200
Data: Marzo 2023

La Proprietà
Pesaresi Giuseppe s.p.a.

I Progettisti
Studio tecnico arch. Racchello Roberto & C.

Su questo elaborato grava il vasto diritto di proprietà per cui ne è vietata la riproduzione, nonchè, tra l'altro la comunicazione a terzi e l'uso consulenziale di parte di questo.
Ciò si avrà di legge, salvo la vostra autorizzazione concordata e scritta.

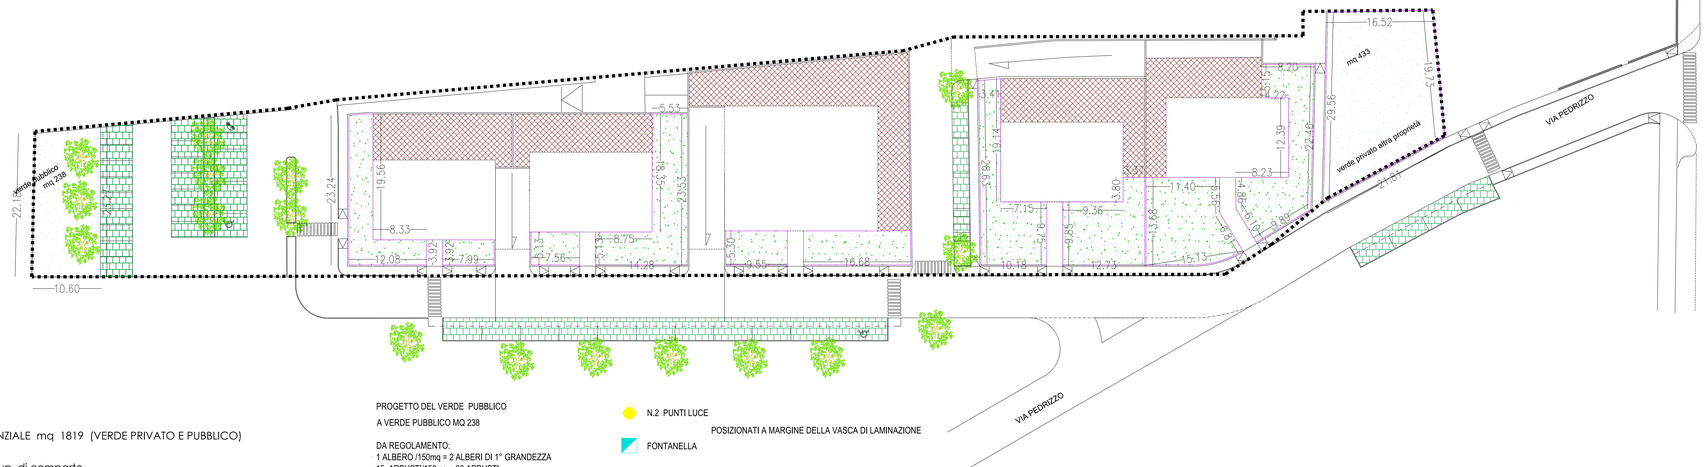

AREA COMPARTO DI INTERVENTO mq 25.998
AREA COMPARTO RESIDENZIALE mq 6.648

AREA PERMEABILE DI PROGETTO IN COMPARTO RESIDENZIALE mq 1819 (VERDE PRIVATO E PUBBLICO)
AREA PER VASCA DI LAMINAZIONE mq 16.630
TOTALE AREA PERMEABILE mq 18.449 pari al 70% della sup. di comparto

AREA CON PAVIMENTAZIONE DRENANTE NON CONTEGGIATA AI FINI DELLA PERMEABILITA' mq 336 ENTRO COMPARTO

VERDE TOTALMENTE PERMEABILE mq 1.819
(privato entro lotti mq 1.1148 + v. privato altra proprietà mq 433 + pubblico mq 238)

PAVIMENTAZIONE SU SOLAIO SOTTOSTANTE mq. 790

PROGETTO DEL VERDE PUBBLICO
A VERDE PUBBLICO MQ 238

DA REGOLAMENTO:
1 ALBERO /150mq = 2 ALBERI DI 1° GRANDEZZA
15 ARBUSTI/150mq = 30 ARBUSTI

N.2 PUNTI LUCE
POSIZIONATI A MARGINE DELLA VASCA DI LAMINAZIONE

FONTANELLA

PIANTUMATI:

3 ALBERI DI 1° GRANDEZZA

15 ARBUSTI/150mq = 30 ARBUSTI distribuiti sul perimetro di circa 60 m - densità 1 arbusto ogni 50 cm.
più alberi negli stalli di parcheggio in numero maggiore di 1 ogni 4 stalli