COMUNE di

SANTARCANGELO di R.

PROVINCIA di RIMINI

Oggetto

VARIANTE N.2 AL P.P.
EX CONVENZIONE REP. 132247 RACC. 21171
IN ZONA C/2 LOC. SANTA GIUSTINA

Tavola

8

VERIFICA PERMEABILITA' E PROGETTO DEL VERDE
VERDE PRIVETO INTERNO AI LOTTI

Scala: 1:200
Data: Marzo 2023

La Proprietà
Pesaresi Giuseppe s.p.a.

I Progettisti
Studio tecnico arch. Racchetta Roberto & C.

Su questo elaborato grava il vincolo della proprietà per cui ne è vietata la riproduzione, cessione, tra l'altro
(ai sensi della legge 633 del 22 aprile 1941 e successive modifiche)
(A norma di legge, salvo le vostre autorizzazione esclusiva e scritta.

VERDE PRIVATO INTERNO AI LOTTI mq 1.148

DA REGOLAMENTO:
1 ALBERO /100mq = 12 ALBERI
1 ARBUSTO / 20mq = 30 ARBUSTI

PIANTUMATI:
1 ALBERO /100mq = 12 ALBERI
di cui

- 6 carpino bianco
- 3 albero di giuda
- 3 acero minore o carpinella
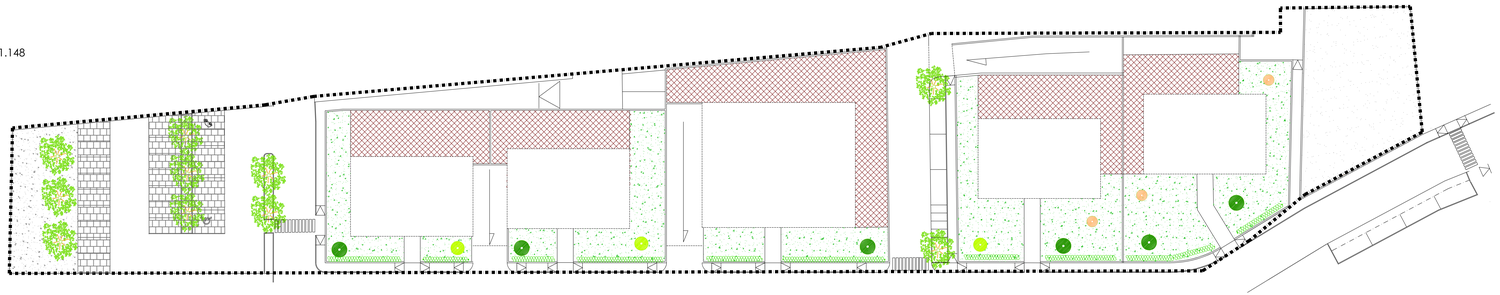
1 ARBUSTO / 20mq = 60 ARBUSTI
una arbusto/50cm = ml 30 distribuiti sul fronte dei lotti lato strada