PROGETTO COFINANZIATO DAL FONDO EUROPEO DI SVILUPPO REGIONALE

DENOMINAZIONE DELL'OPERA:
INTERVENTO DI EFFICIENTAMENTO ENERGETICO ATTRAVERSO COIBENTAZIONE SUPERFICI OPACHE E TRASPARENTI, PRESSO "SCUOLE MEDIE SAFFI" IN VIA GALILEO GALILEI A SANTARCANGELO DI ROMAGNA

COMUNE DI SANTARCANGELO DI ROMAGNA

IL RESPONSABILE DEL PROCEDIMENTO **ARRIGO ARDINI GEOMETRA**

ESCO AFFIDATARIA
Hera Servizi Energia s.r.l.
Via A.Rizzi,1 - 47122 Forlì (FC) - Tel.: 0543.720621 Fax: 0543.721276
P.I./C.F. 03155080647 info@heraee.it - www.hae.gruppohera.it

IL RESPONSABILE DEI LAVORI PER HERA SERVIZI ENERGIA S.R.L.
PER. IND. GAETANO PELLUZZARO

PRELIMINARE	DEFINITIVO	ESECUTIVO	SCALA 1:100	REV. 00	TAV. A.1
OGGETTO: ELABORATO GRAFICO ESECUTIVO PIANTE e PROSPETTI EDIFICIO A-C			DATA APRILE 2017		

ING. ROBERTO TRUSSO
STUDIO TECNICO DI PROGETTAZIONE
Ufficio/Via Ghetaldi 17/5W - 47900 Rimini (Rn)
Indirizzo (PEC RITW) - Fax (0541 384347
Cell. 338 9197962 - E-mail: info@studiotrusso.it

PROGETTISTA:
ING. ROBERTO TRUSSO
Via Flaminia 187/M, 47900 Rimini
P.IVA: 03732030404
C.F. TRSCRR66A20F389N
info@studiotrusso.it

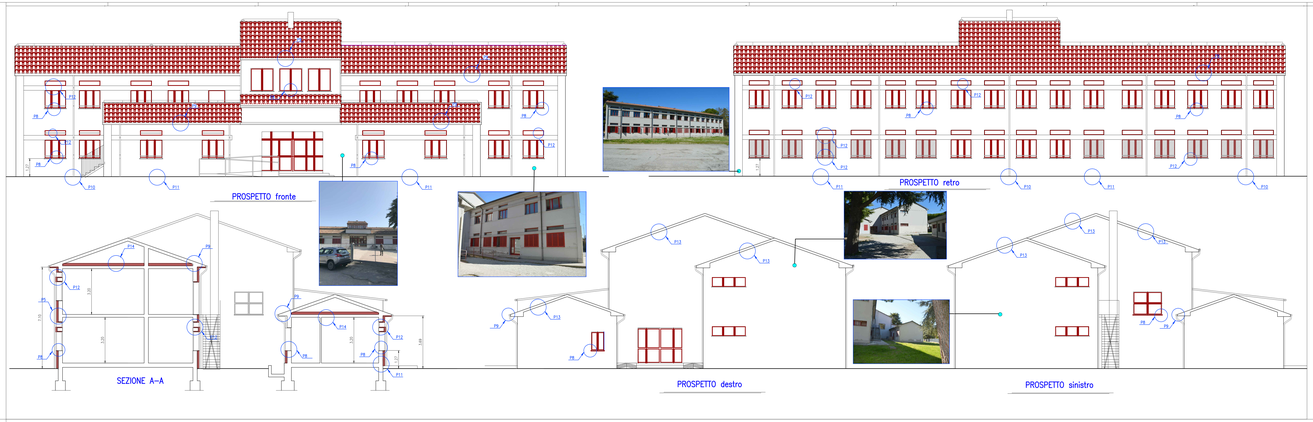

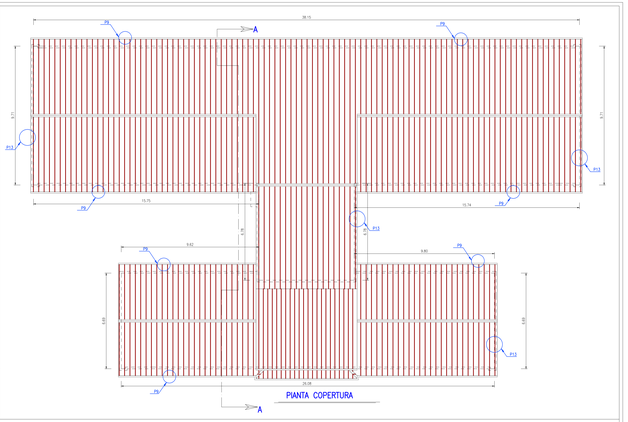

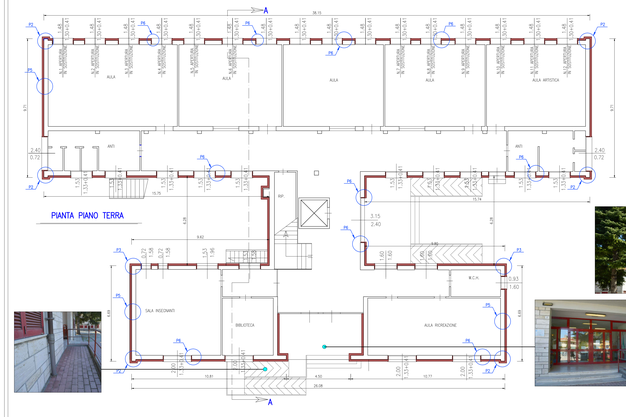

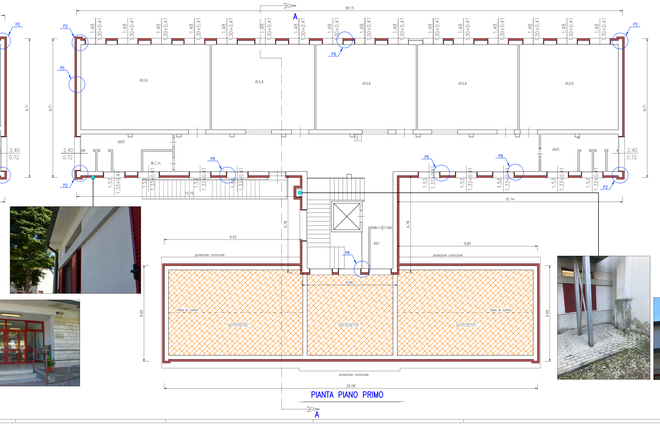

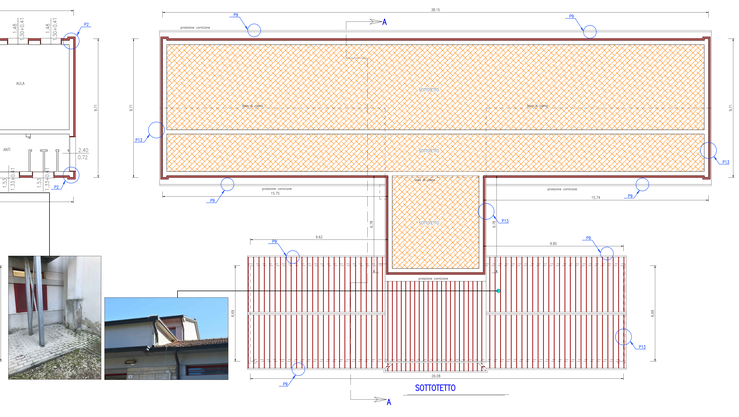

DATI CATASTALI: FOGLIO 20 PARTICELLA 443

LEGENDA

- intervento
- esistente
- isolamento esterno con cappotto
- isolamento sottotetto lana di roccia 8+8
- particolari esecutivi ed elaborati AD
- rifiniture in sostituzione
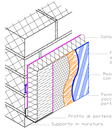
Stratigrafia cappotto termico