



PROGETTO COFINANZIATO DAL FONDO EUROPEO DI SVILUPPO REGIONALE



DENOMINAZIONE DELL'OPERA:
INTERVENTO DI EFFICIENTAMENTO ENERGETICO ATTRAVERSO COIBENTAZIONE SUPERFICI OPACHE E TRASPARENTI, PRESSO "SCUOLE MEDIE SAFFI" IN VIA GALILEO GALILEI A SANTARCANGELO DI ROMAGNA

COMUNE DI SANTARCANGELO DI ROMAGNA











IL RESPONSABILE DEL PROCEDIMENTO: **ARRIGO ARDINI GEOMETRA**

ESCO AFFIDATARIA
Hera Servizi Energia s.r.l.
Via A. Righi, 1 - 47122 Forlì (FC) - Tel.: 0543.720621 Fax: 0543.721276
P.I./C.F. 03155060407 info@herase.it - www.hse.gruppohera.it

IL RESPONSABILE DEI LAVORI PER HERA SERVIZI ENERGIA S.R.L.
PER. IND. GAETANO PELLIZZARO

PRELIMINARE	DEFINITIVO	ESECUTIVO	SCALA 1:100	REV. 00	TAV. A.2
OGGETTO: ELABORATO GRAFICO ESECUTIVO PANTE e PROSPETTI EDIFICIO B - PALESTRA			DATA APRILE 2017		

ING. ROBERTO TRUSSO
STUDIO TECNICO DI PROGETTAZIONE
Via Flaminia 187/M, 47900 Rimini
P.IVA: 03723930404
C.F. TRSCRN66A30F888N
info@studiotrusso.it

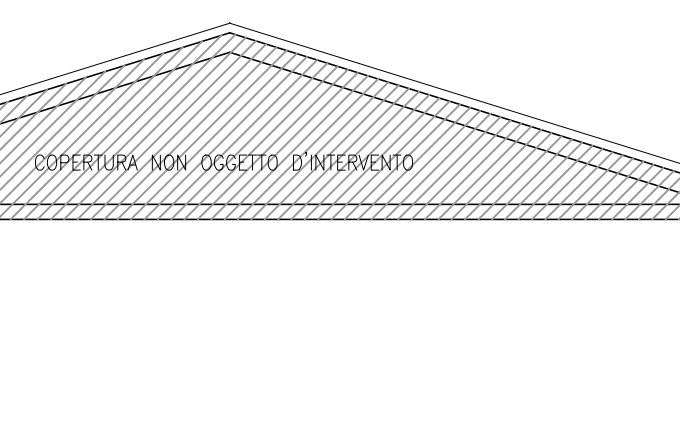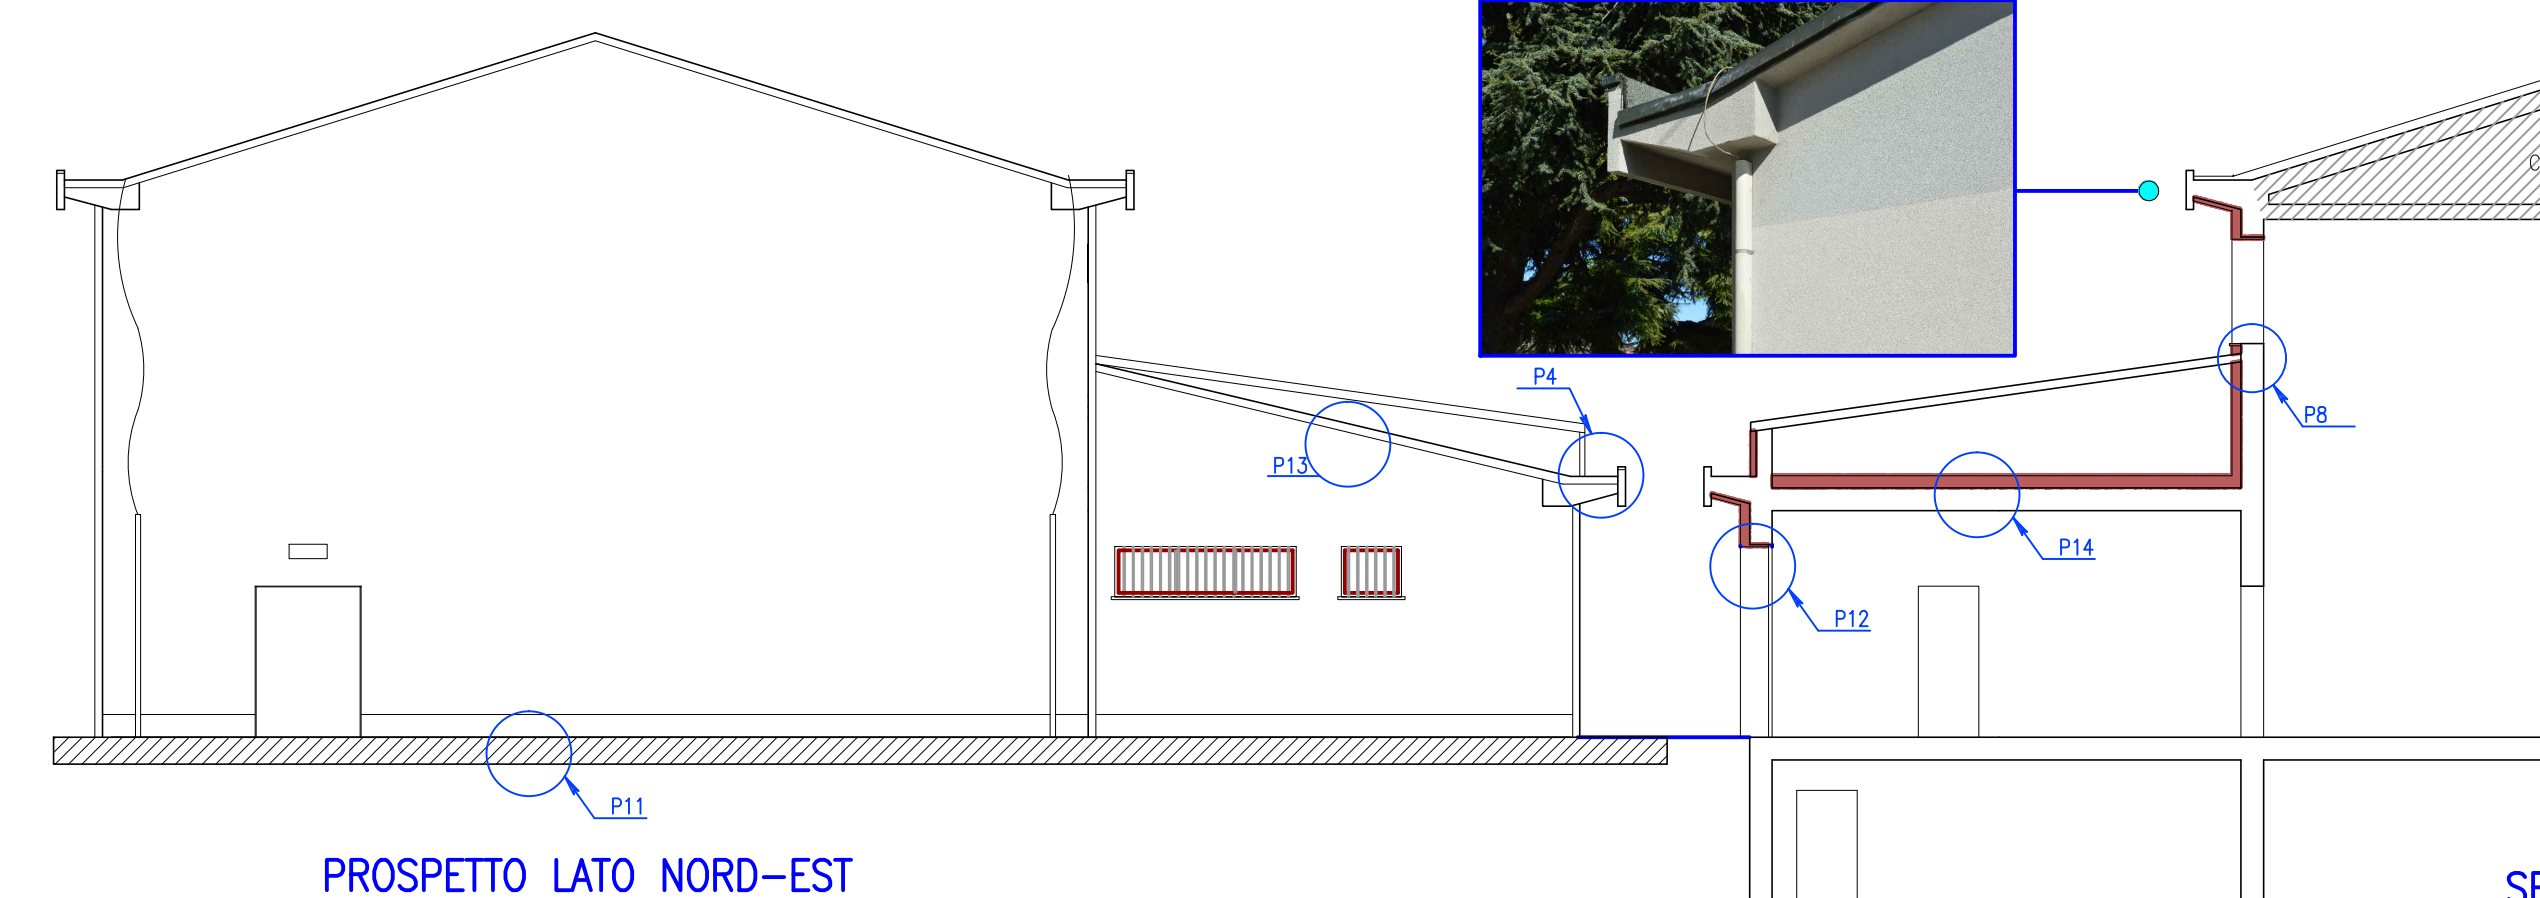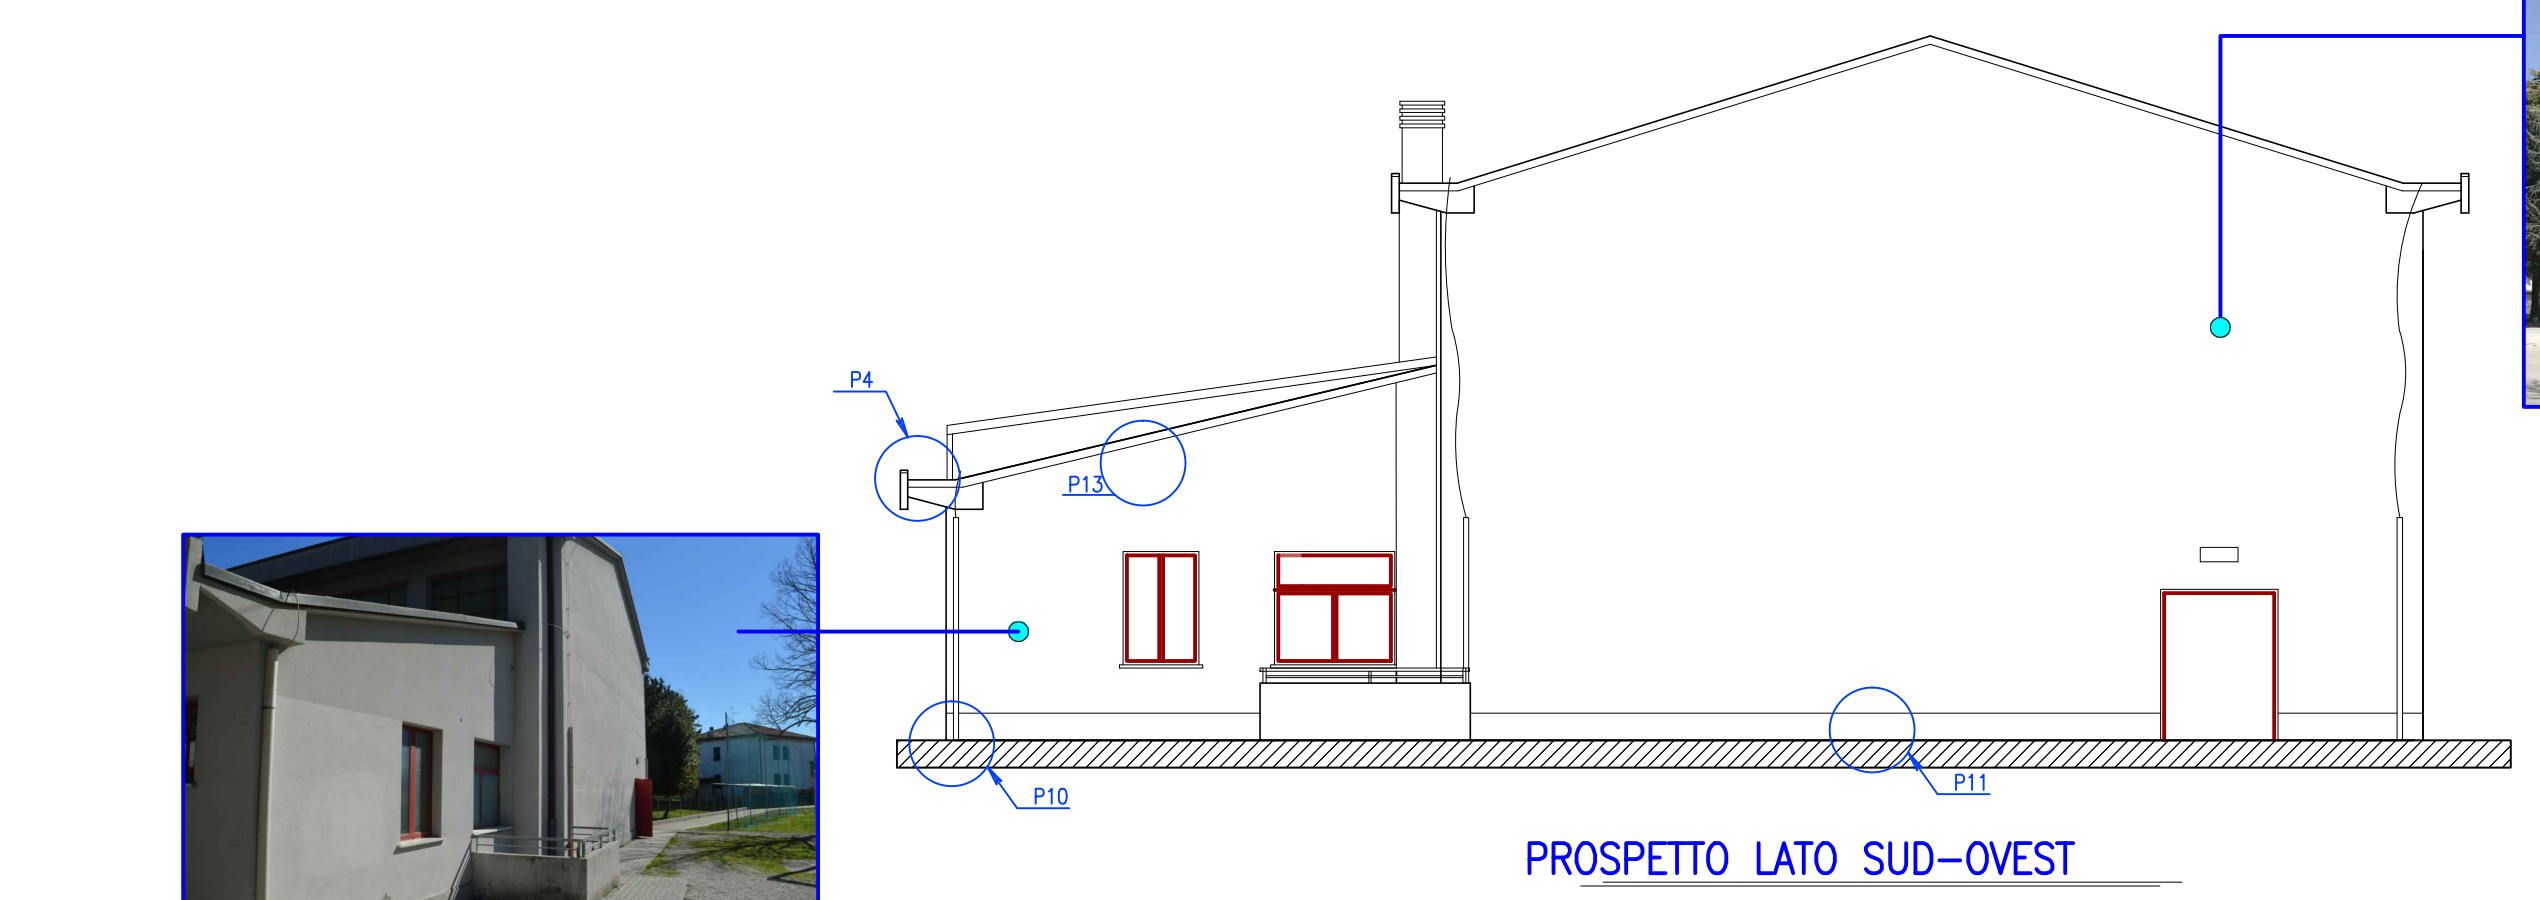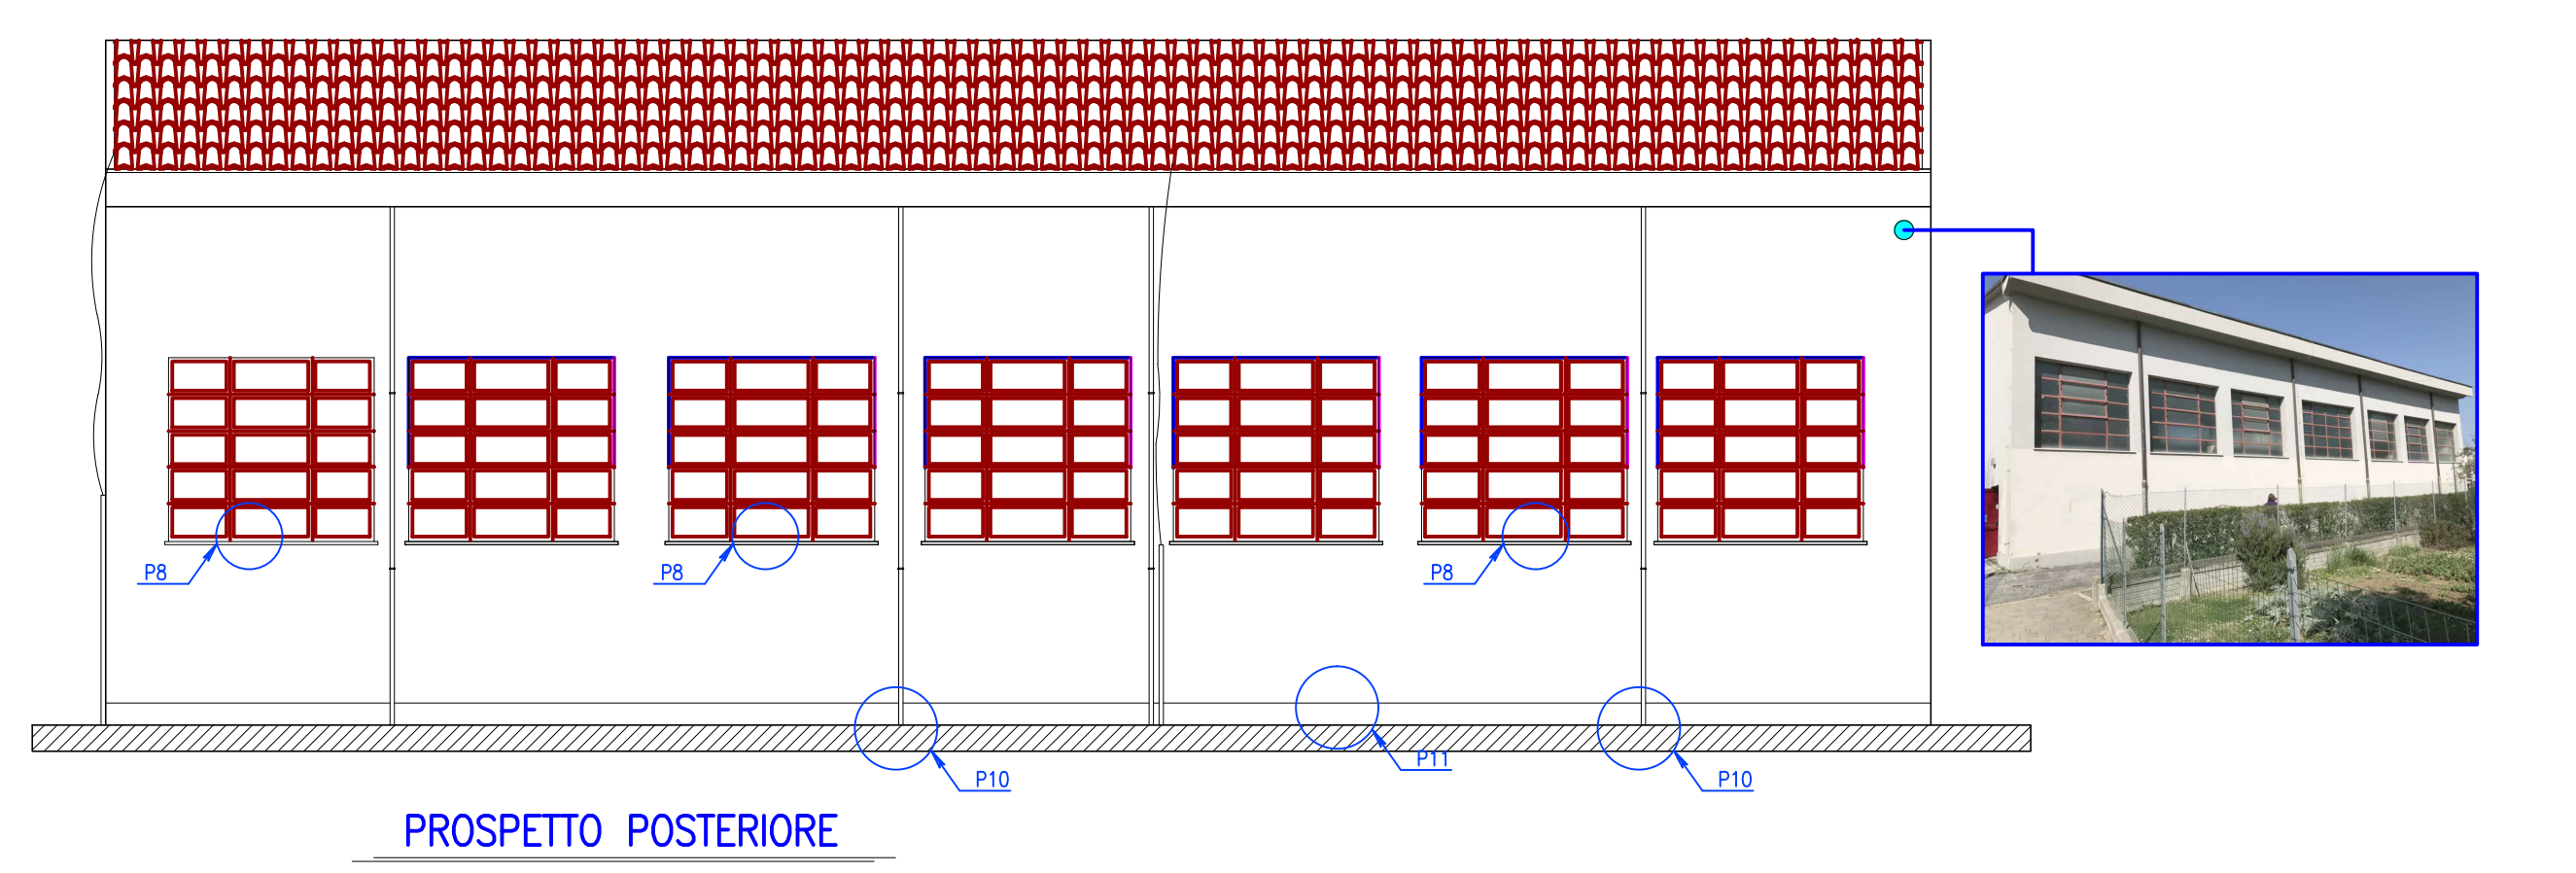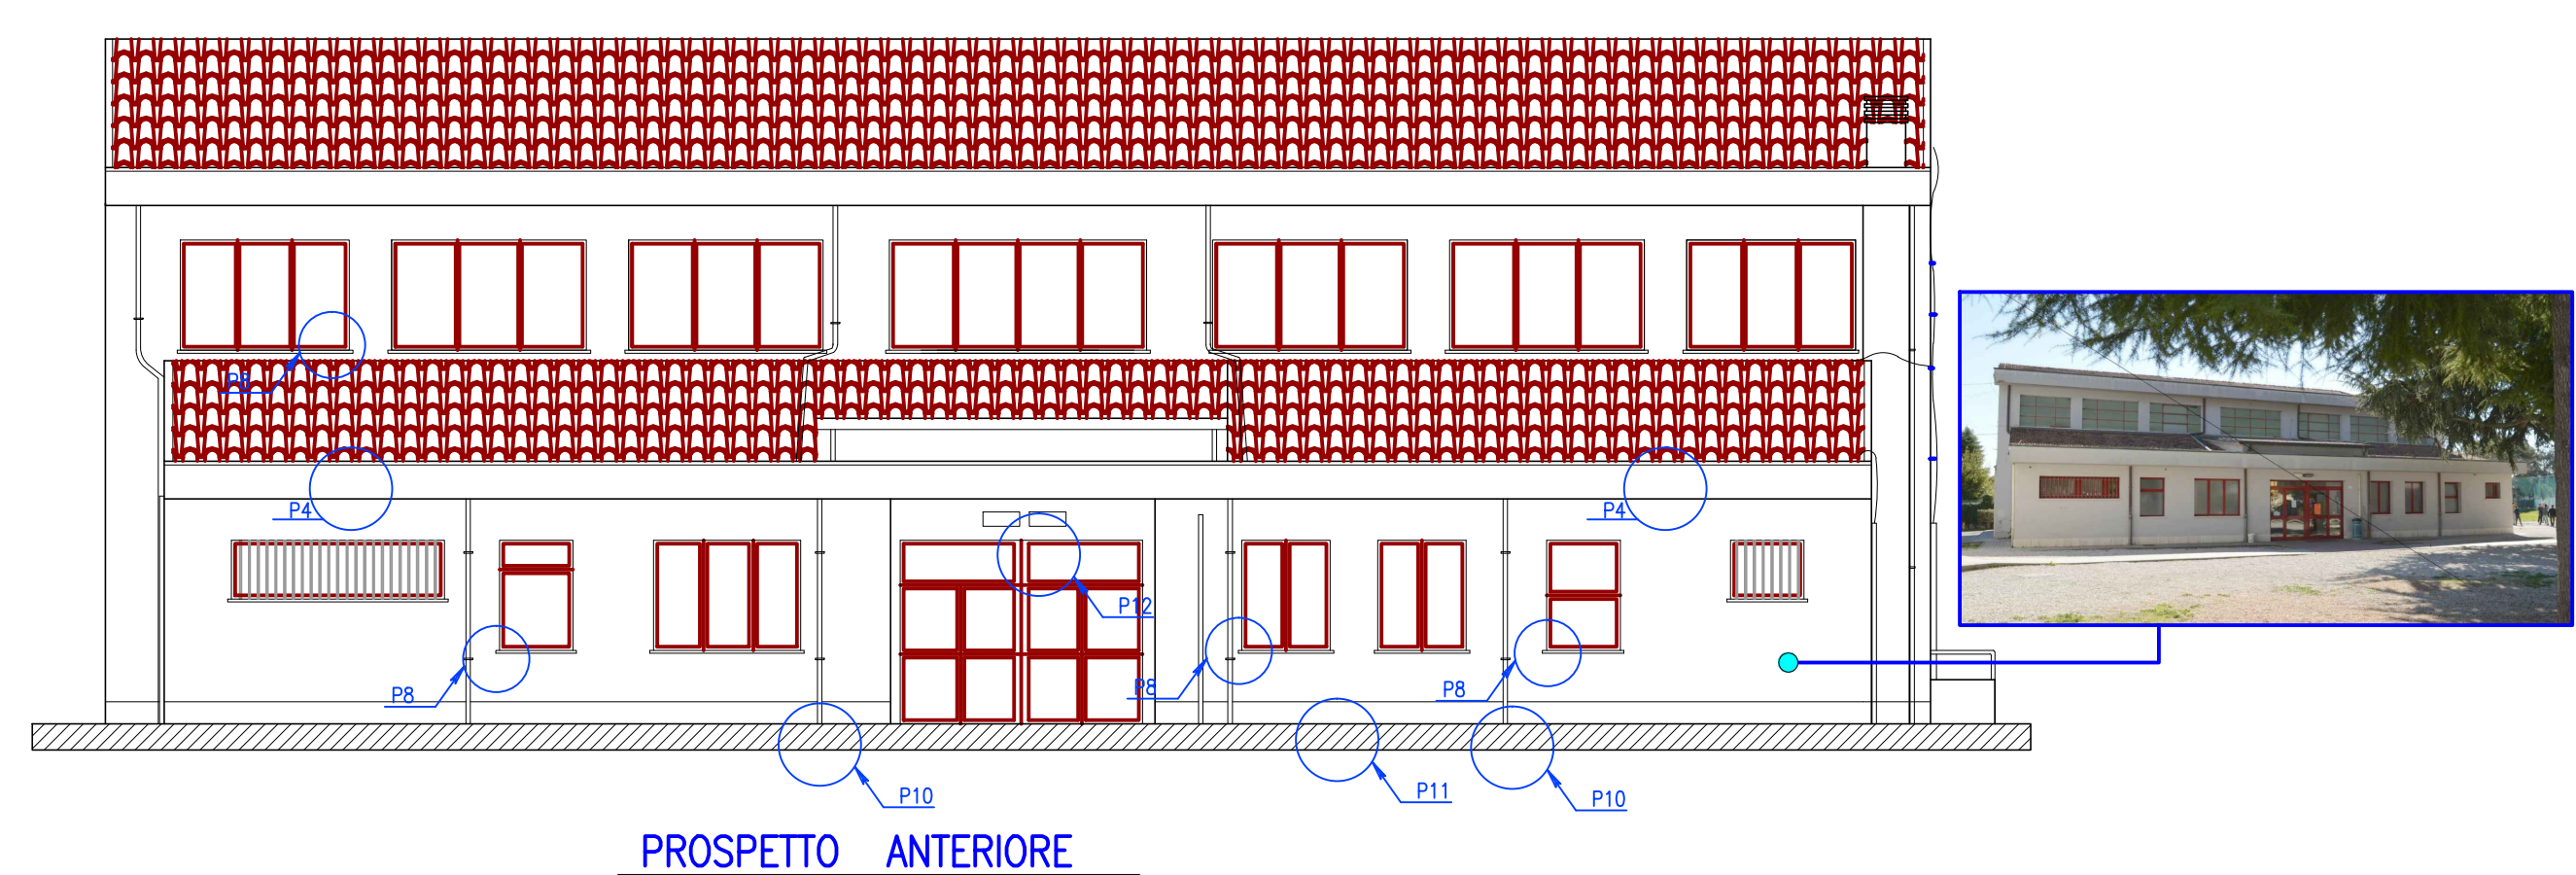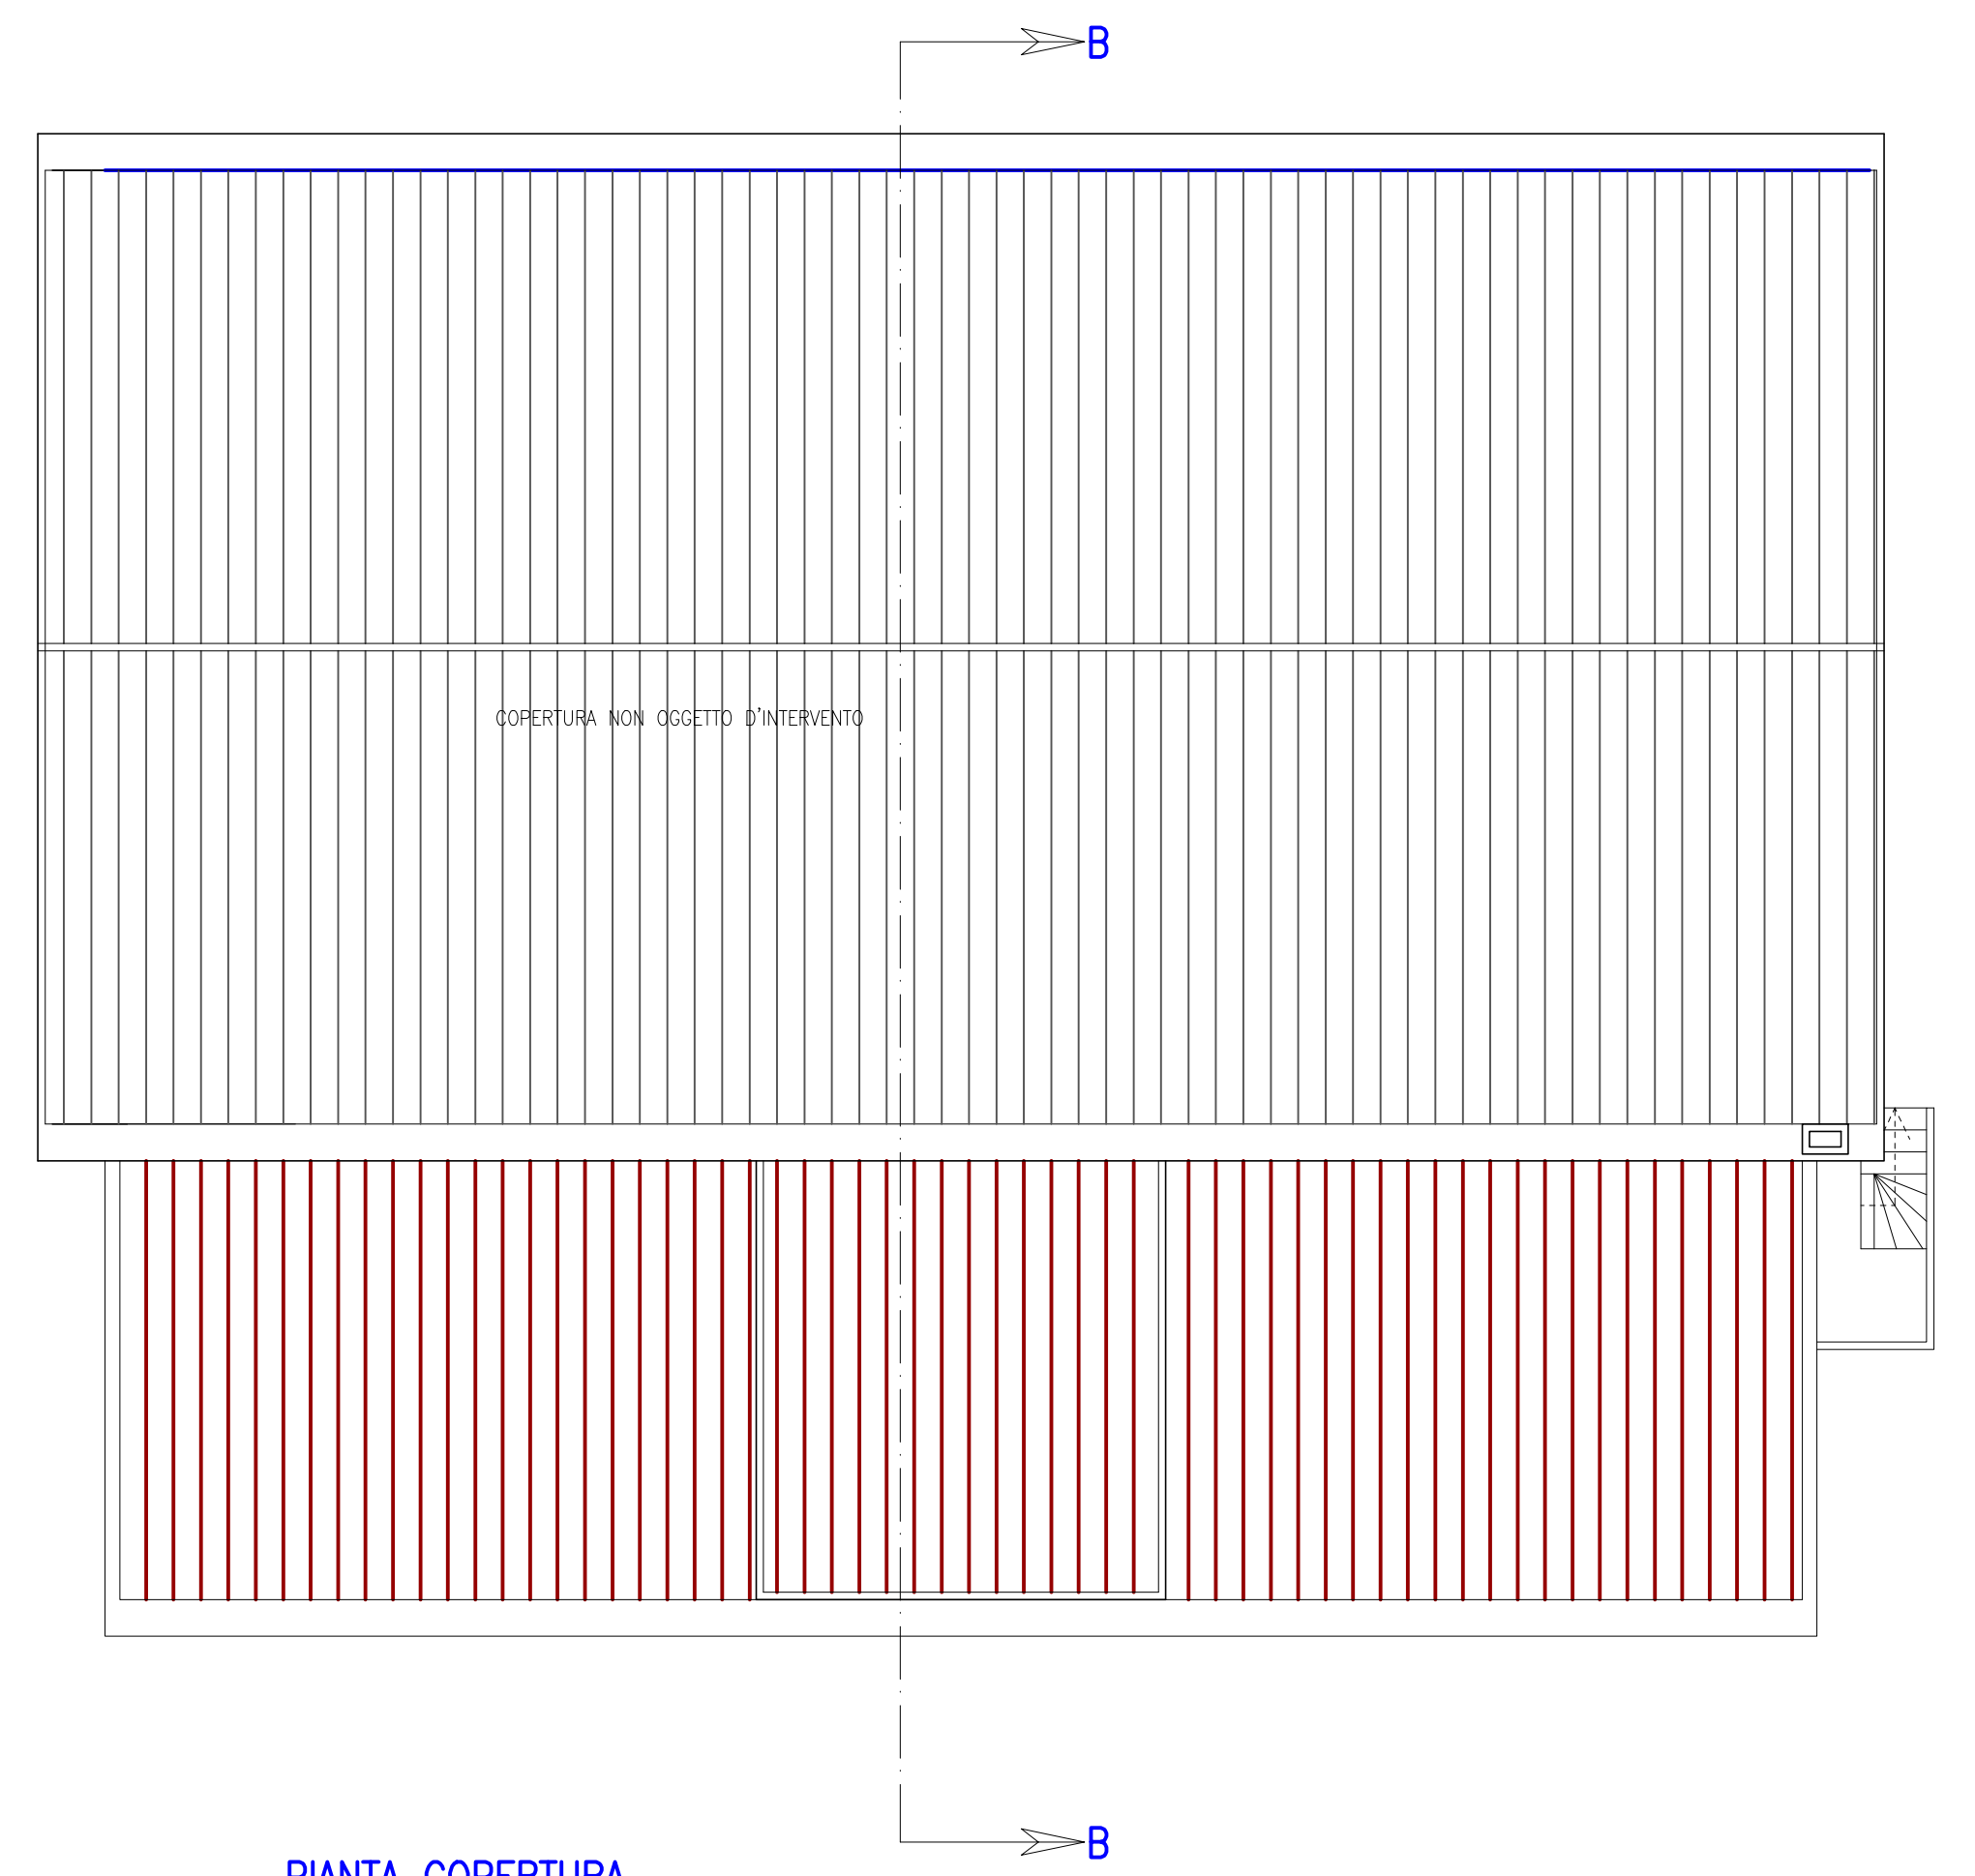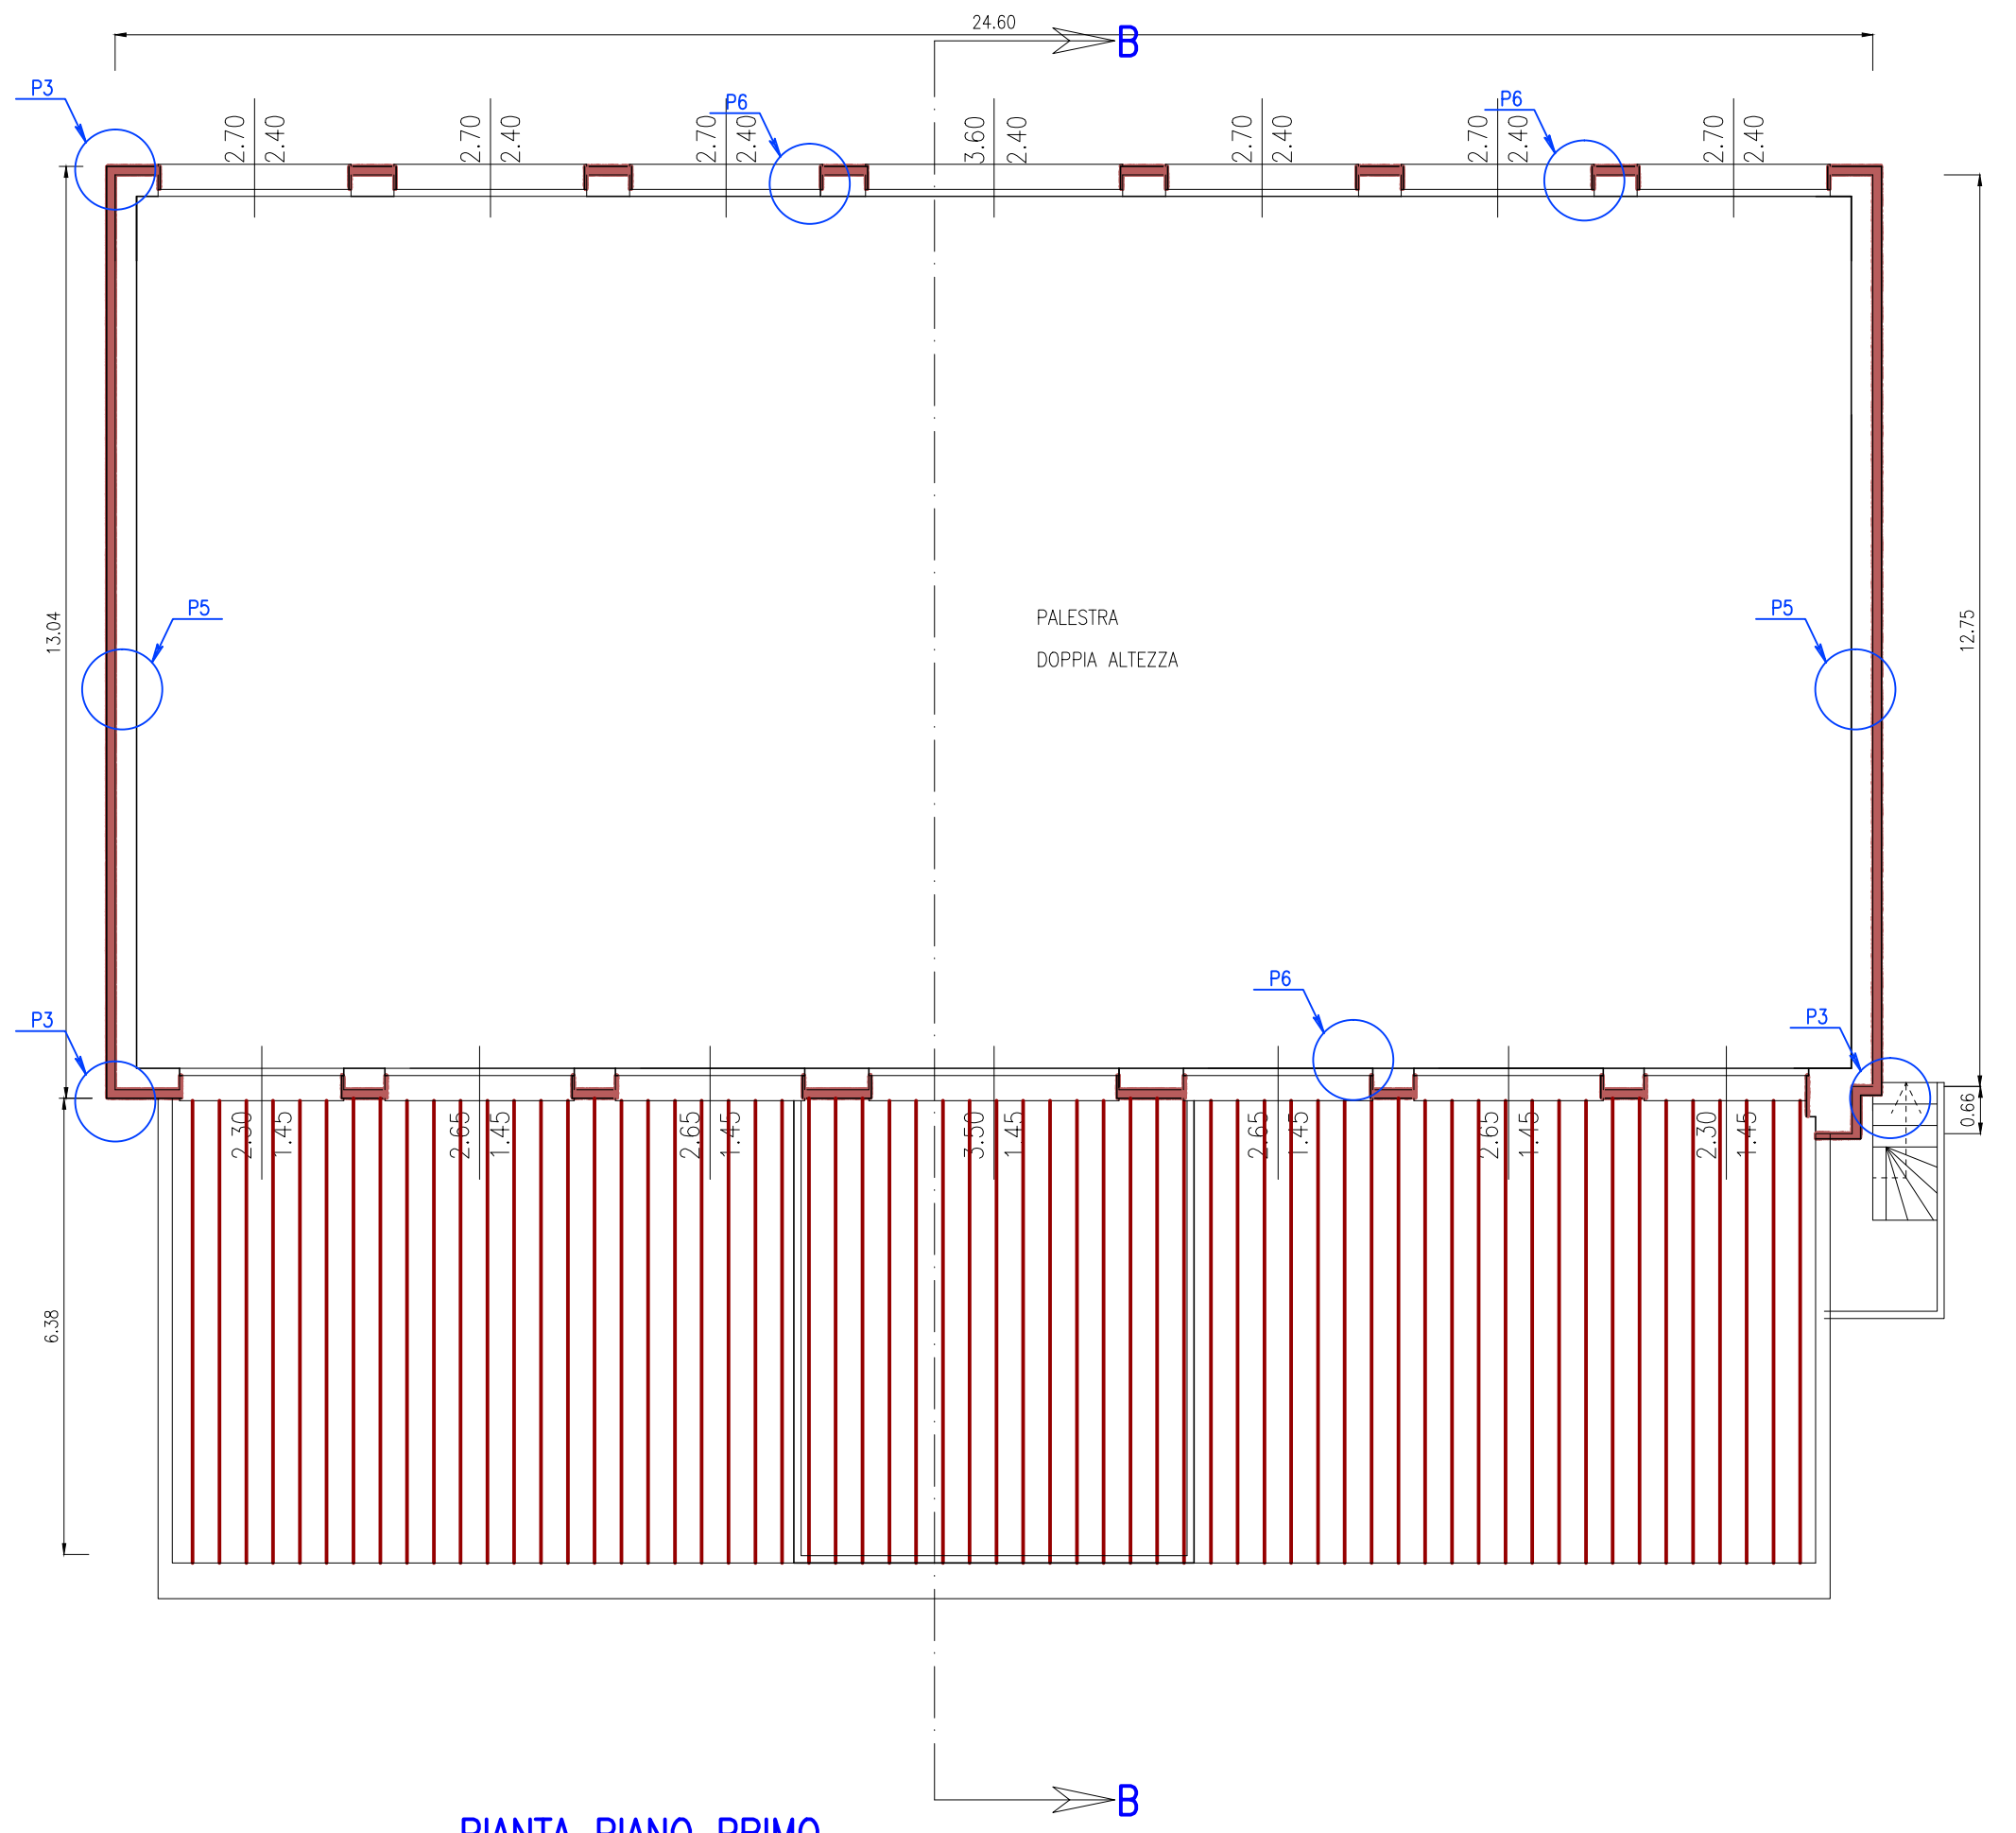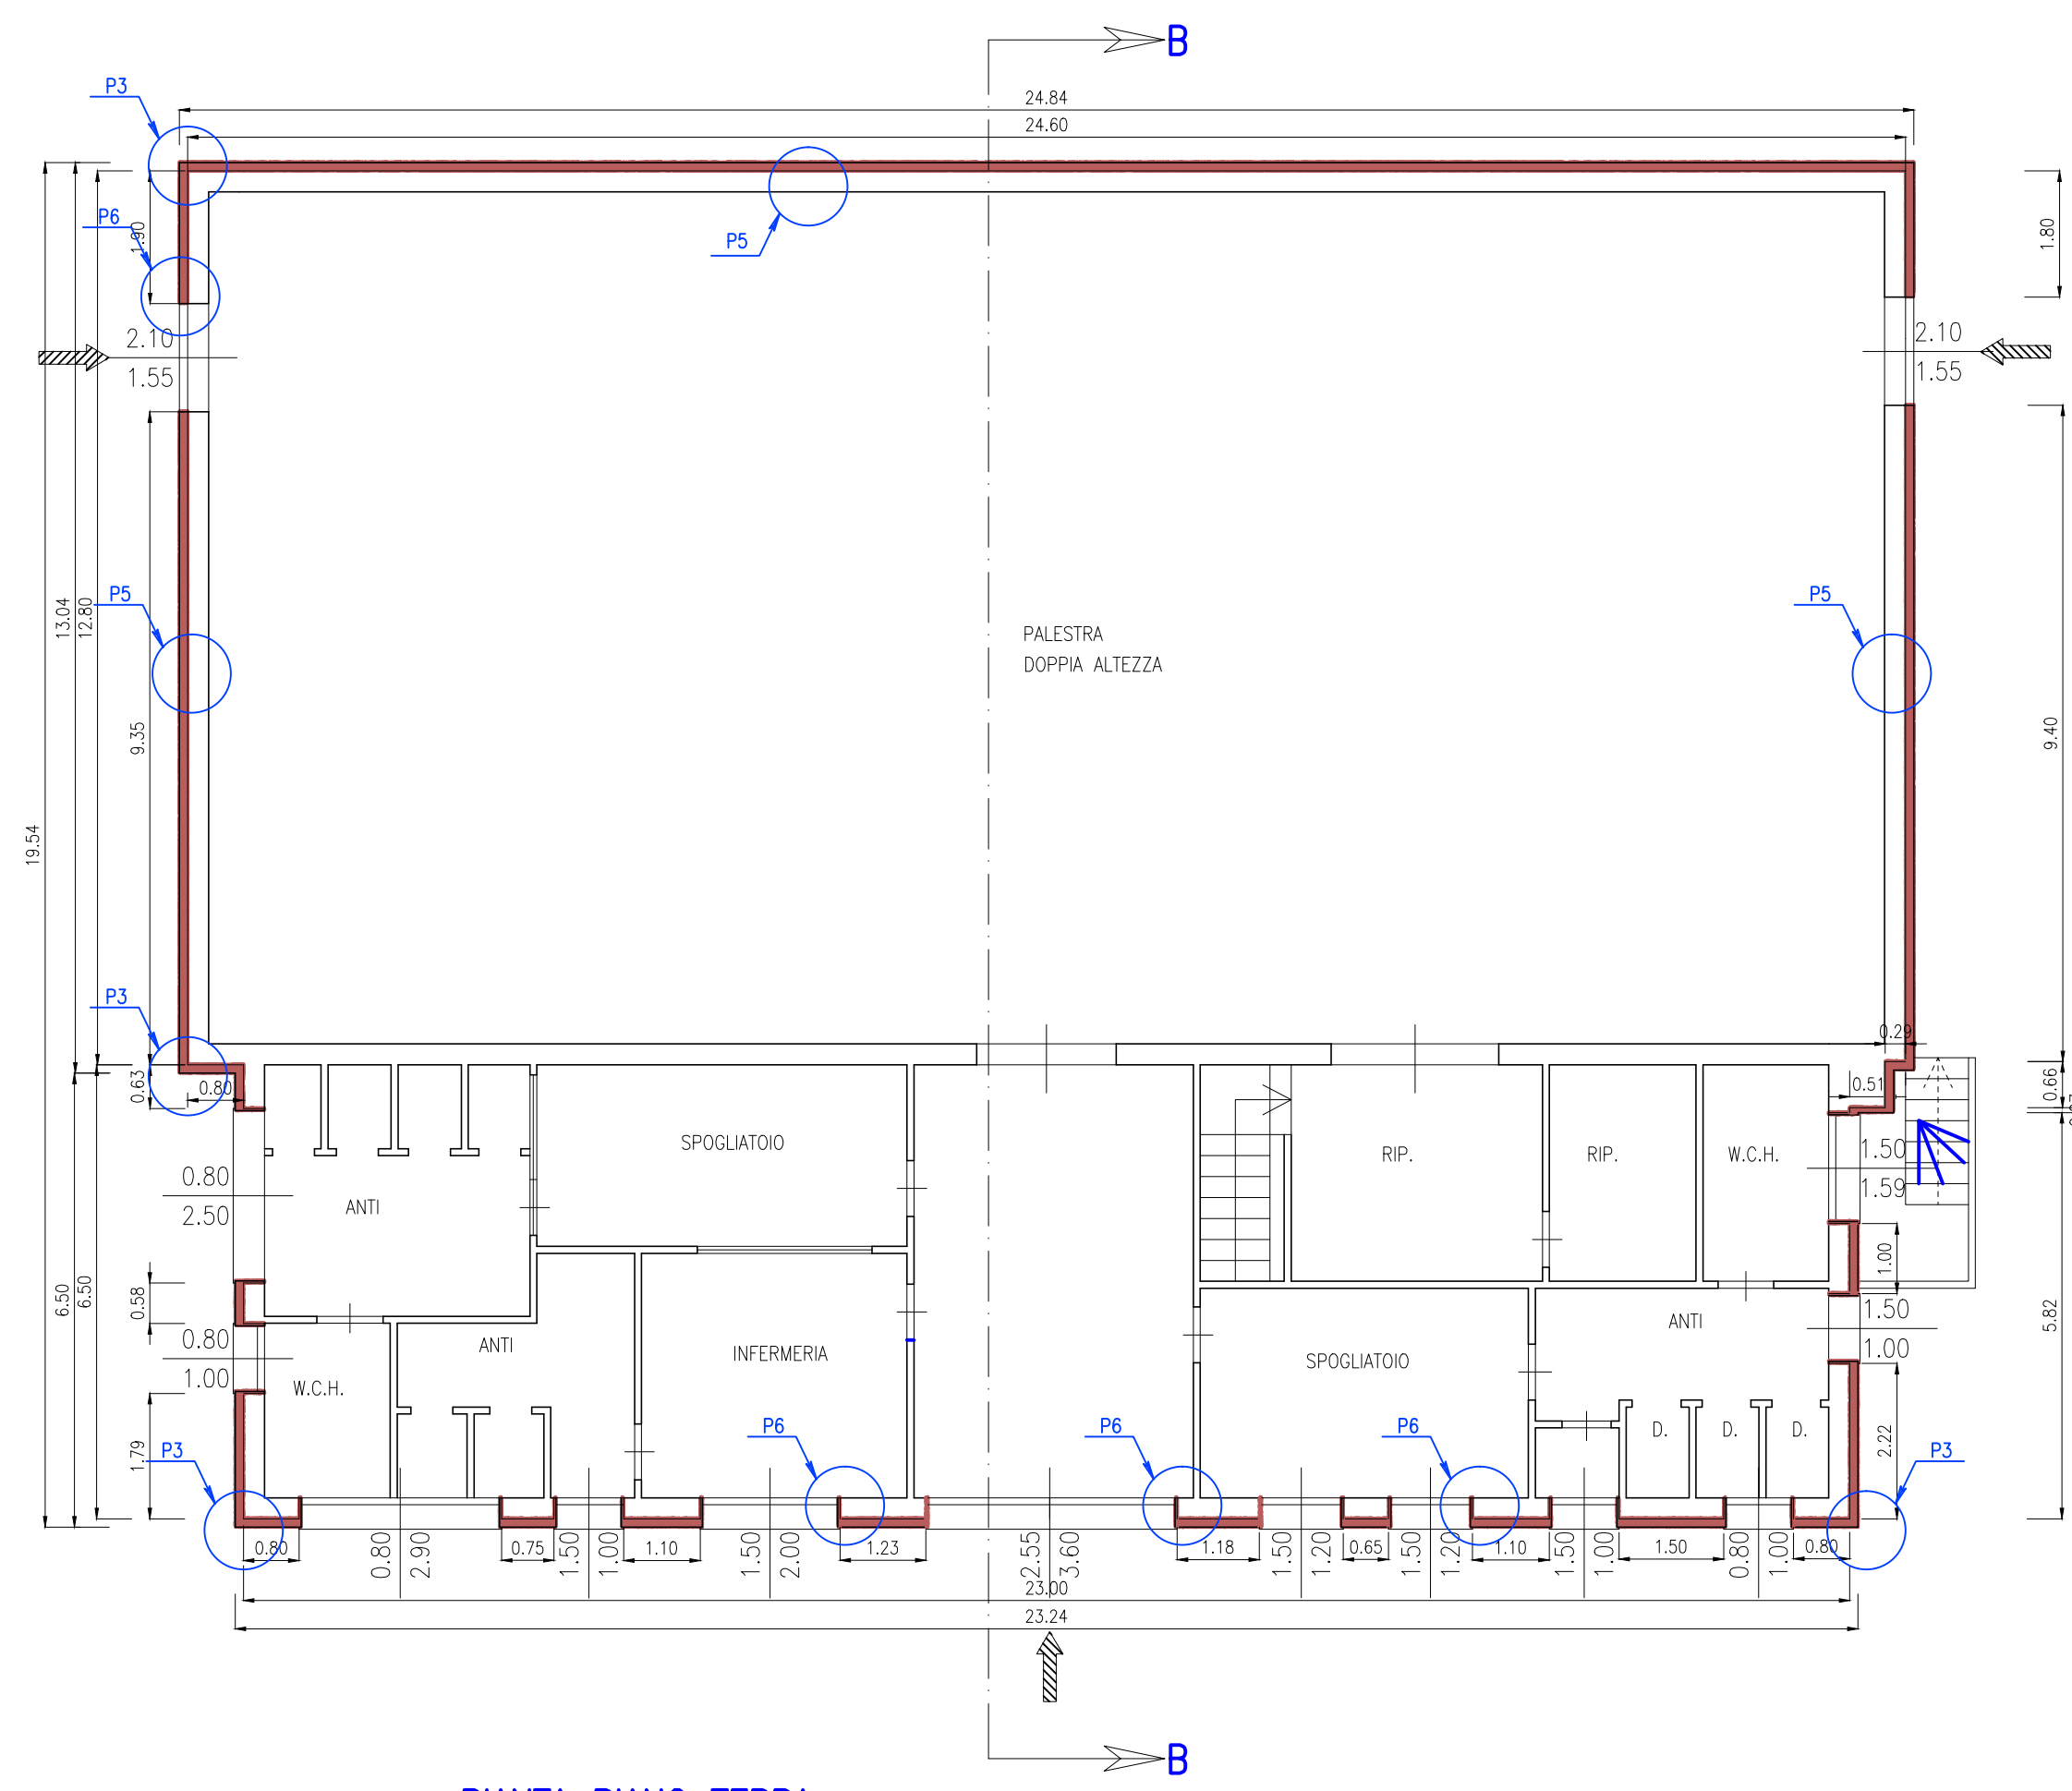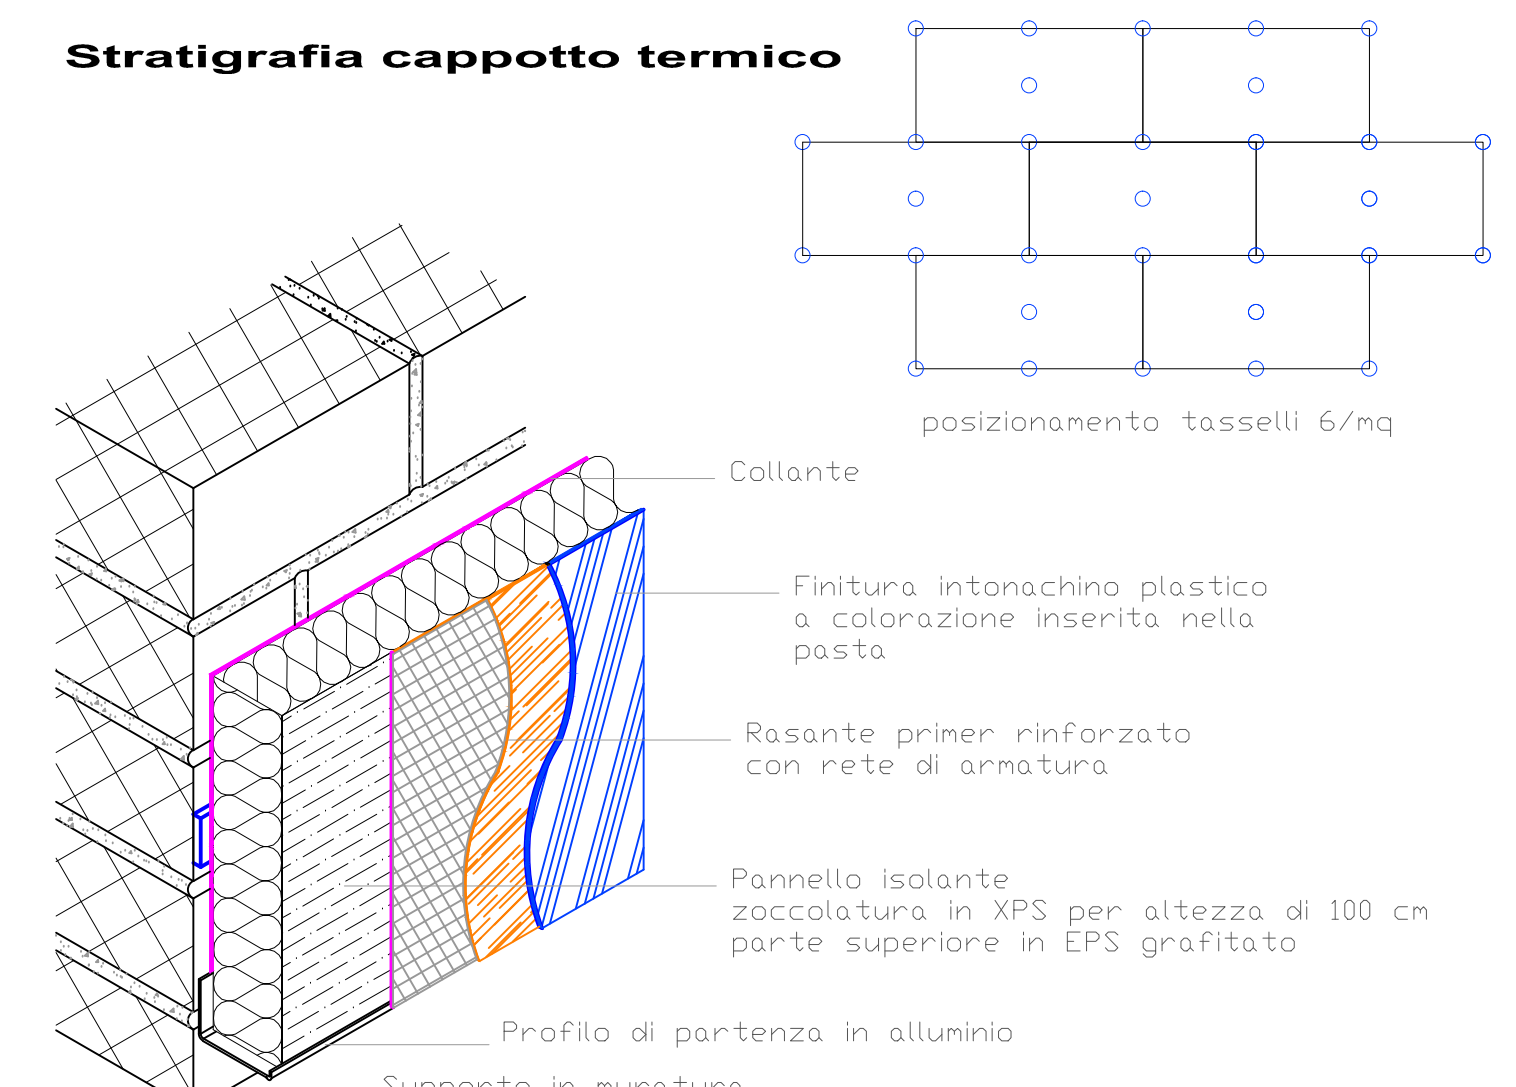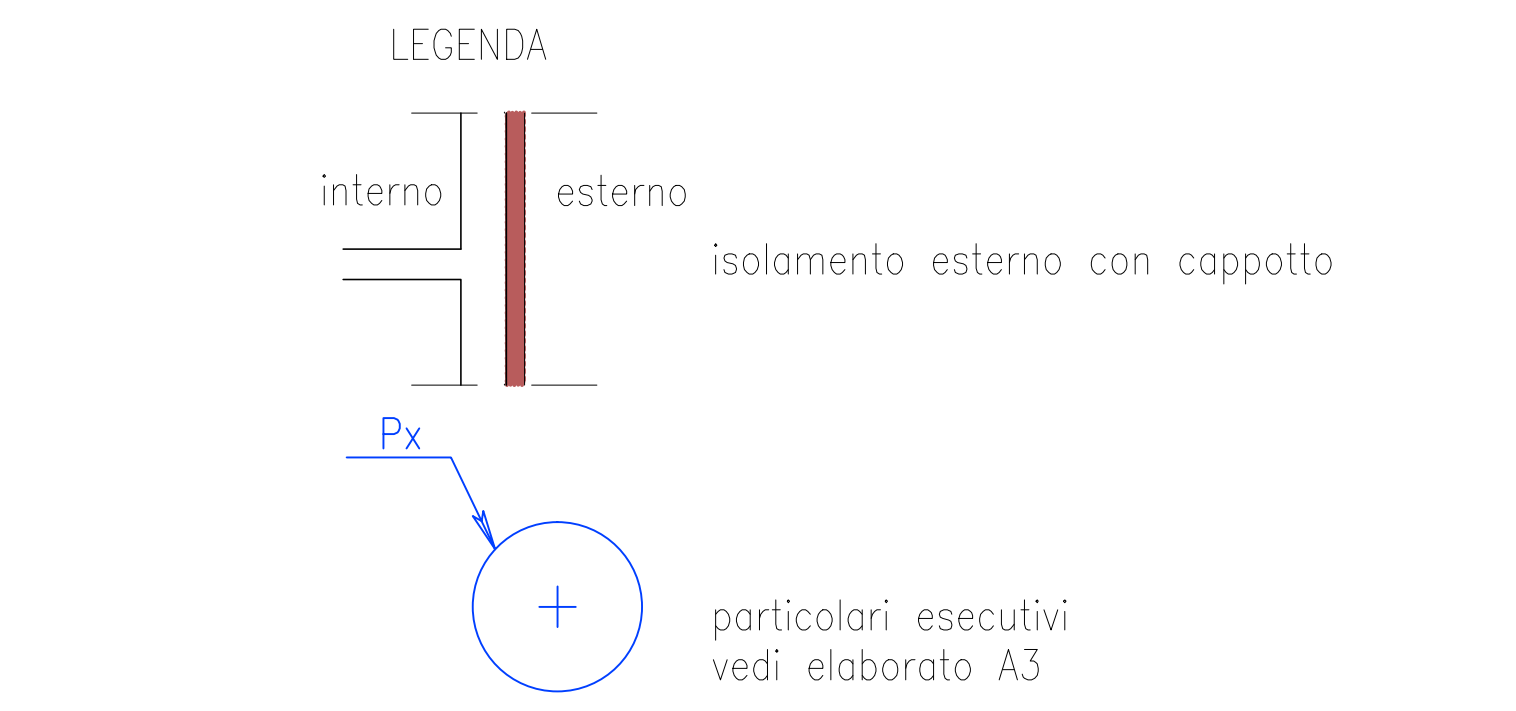

SEZIONE B-B