CITTA' DI SANTARCANGELO DI ROMAGNA
SETTORE TERRITORIO
SERVIZIO LAVORI PUBBLICI

PIAZZA GARIBALDI, 1 - 47822 SANTARCANGELO DI ROMAGNA - TEL. 0541 356356 - EMAIL: ufp@comune.santarcangelo.rn.it

UNIONE EUROPEA
Fondo europeo di sviluppo regionale

Fondi Strutturali Europei - Programma Operativo Nazionale "Per la scuola, competenze e ambienti per l'apprendimento" 2014-2020. Asse II - Infrastrutture per l'istruzione - Fondo Europeo di Sviluppo Regionale (FESR), Obiettivo Specifico 10.7 - Azione 10.7.1 - "Interventi di riqualificazione degli edifici scolastici (efficientamento energetico, sicurezza, attrattività e innovatività, accessibilità, impianti sportivi, connettività), anche per facilitare l'accessibilità delle persone con disabilità".

OGGETTO:
INTERVENTI DI ADATTAMENTO FUNZIONALE PRESSO LA SCUOLA MEDIA "TERESA FRANCHINI" SUCCURSALE DELLE AULE DIDATTICHE IN CONSEGUENZA DELL'EMERGENZA SANITARIA DA COVID-19 CUP C44H20000430006

- [ ] PROGETTO DI FATTIBILITA' TECNICA ED ECONOMICA
- [x] PROGETTO DEFINITIVO
- [ ] PROGETTO ESECUTIVO

RESPONSABILE UNICO DEL PROCEDIMENTO:
ARRIGO ARDINI GEOMETRA
PROGETTISTA E COLLABORATORI:
ALESSANDRA GARATTONI GEOMETRA
ROBERTO FARINA ARCHITETTO

ELABORATO:	ALLEGATO:	TAVOLA:	DATA:	SCALA:
ELABORATO GRAFICO - INDIVIDUAZIONE INTERVENTI	**"B"**	**UNICA**	**13/08/2020**	**VARIE**

ALESSANDRA GARATTONI GEOMETRA (C.S.P. e C.S.E. ad senzi del D.Lgs 81/2008)

PERCORSO E NOME FILE:
F:\2-1 LAVORI PUBBLICI\01_LAVORI PUBBLICI\01_SCUOLE\01-SCUOLA MEDIA SANTARCANGELO\2020 INFO\01_PROGETTO\01_Prog_def_Elab

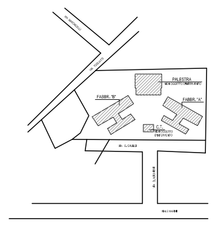

PLANIMETRIA 1:2000

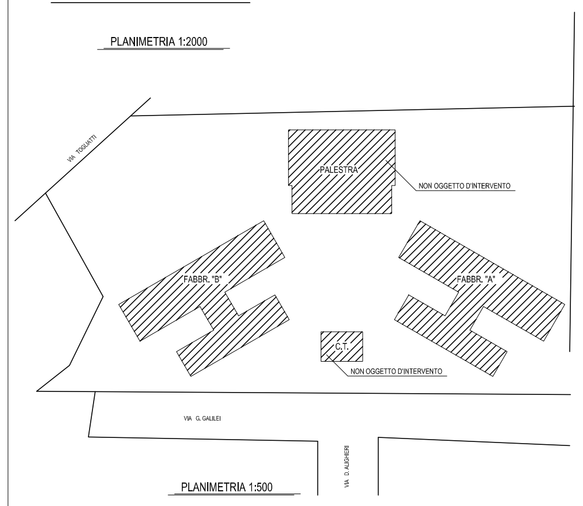

PLANIMETRIA 1:500

LEGENDA INFISSI:

TIP. 1 — AL PIANO TERRA FABB. "A" E FABB. "B", SOSTITUZIONE N.5 INFISSI A TRE ANTE SENZA OPERE MURARIE. IN VANO MURARIO 1,92m(L) x 1,30m(H).
NUOVI INFISSI SEMPRE A TRE ANTE CON APERTURA PER CIASCUNO AD ANTA E RIBALTA.

TIP. 2 — AL PIANO PRIMO FABB. "A" E FABB. "B", SOSTITUZIONE N.32 INFISSI A TRE ANTE SENZA OPERE MURARIE. IN VANO MURARIO 1,50m(L) x 1,30m(H).
NUOVI INFISSI A DUE ANTE CON APERTURA PER CIASCUNO AD ANTA E RIBALTA.

TIP. 3 — AL PIANO TERRA FABB. "A" E FABB. "B", SUI N.32 INFISSI ESISTENTI A TRE ANTE (COMPOSTI DA UN'ANTA SINGOLA E DUE ANTE ABBINATE) SOSTITUZIONE DELL'ANTA SINGOLA CON ANTA E RIBALTA. E INSTALLAZIONE SULLE DUE ANTE ABBINATE ESISTENTI DI SISTEMI DI BLOCCAGGIO, IN VANO MURARIO 1.50m(L) x 1,30m(H).

TIP. 4 — AL PIANO TERRA FABB. "B", SOSTITUZIONE N.2 INFISSI AD UN'ANTA SINGOLA SENZA OPERE MURARIE. IN VANO MURARIO 0,70m(L) x 1,60m(H). CON NUOVI INFISSI AD UN'ANTA CON APERTURA AD ANTA E RIBALTA.

TIP. 5 — AL PIANO TERRA FABB. "B", SOSTITUZIONE N.1 INFISSO A TRE ANTE SENZA OPERE MURARIE. IN VANO MURARIO 1,52m(L) x 2,00m(H).
NUOVI INFISSI A DUE ANTE CON APERTURA PER CIASCUNO AD ANTA E RIBALTA.

★ MODIFICA MECCANISMO APERTURA SOPRALUCE.

FABBR. "A"

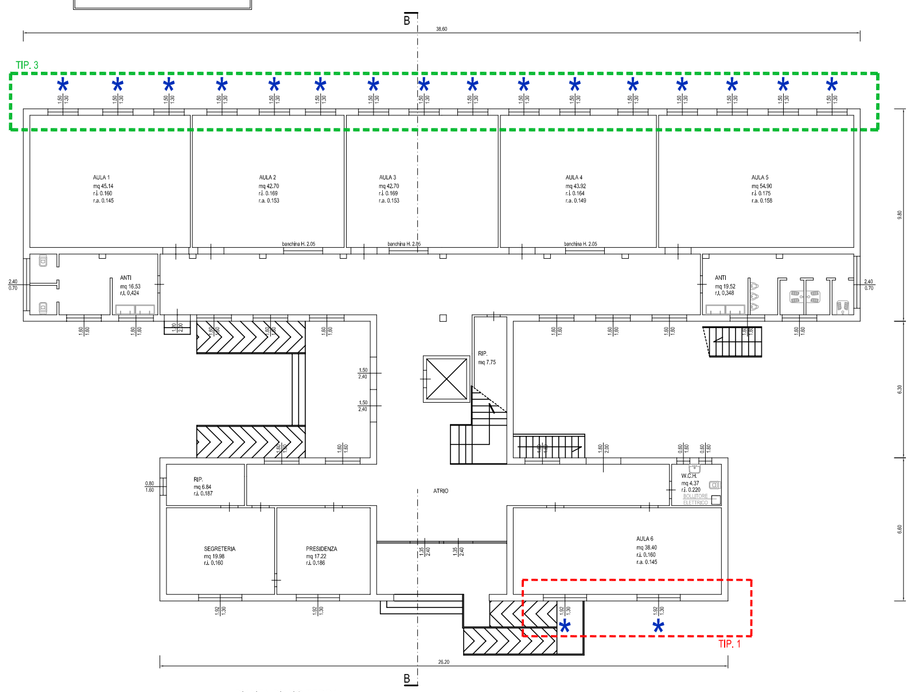

PIANTA PIANO TERRA

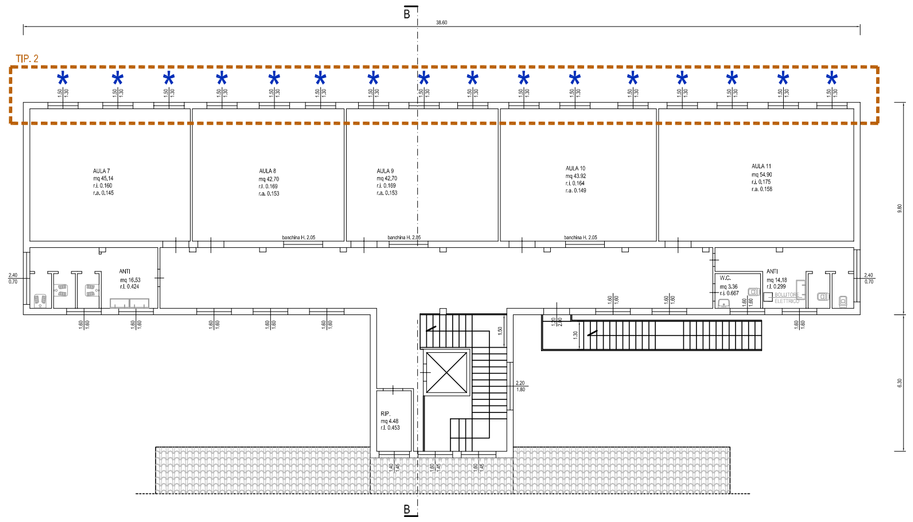

PIANTA PIANO PRIMO

SEZIONE B-B scala 1:200

PROSPETTO scala 1:200

PROSPETTO scala 1:200

FABBR. "B"

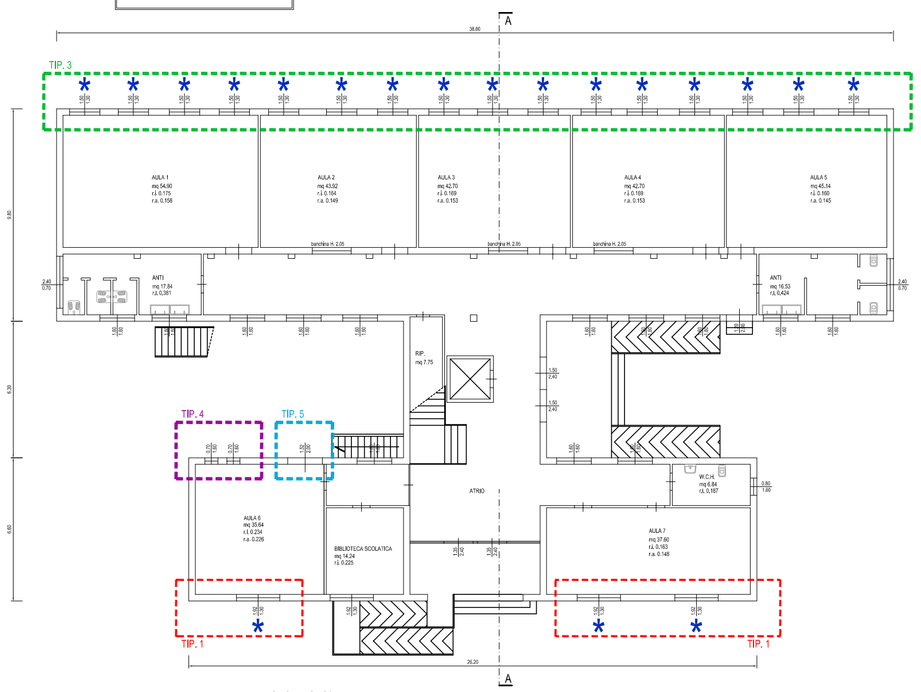

PIANTA PIANO TERRA

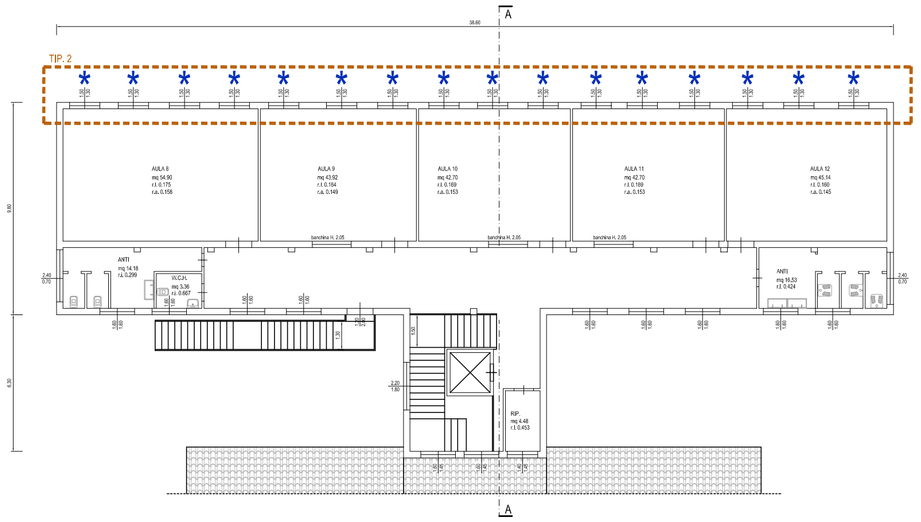

PIANTA PIANO PRIMO

SEZIONE A-A scala 1:200

PROSPETTO scala 1:200

PROSPETTO scala 1:200