


PLANIMETRIA GENERALE scala 1:500

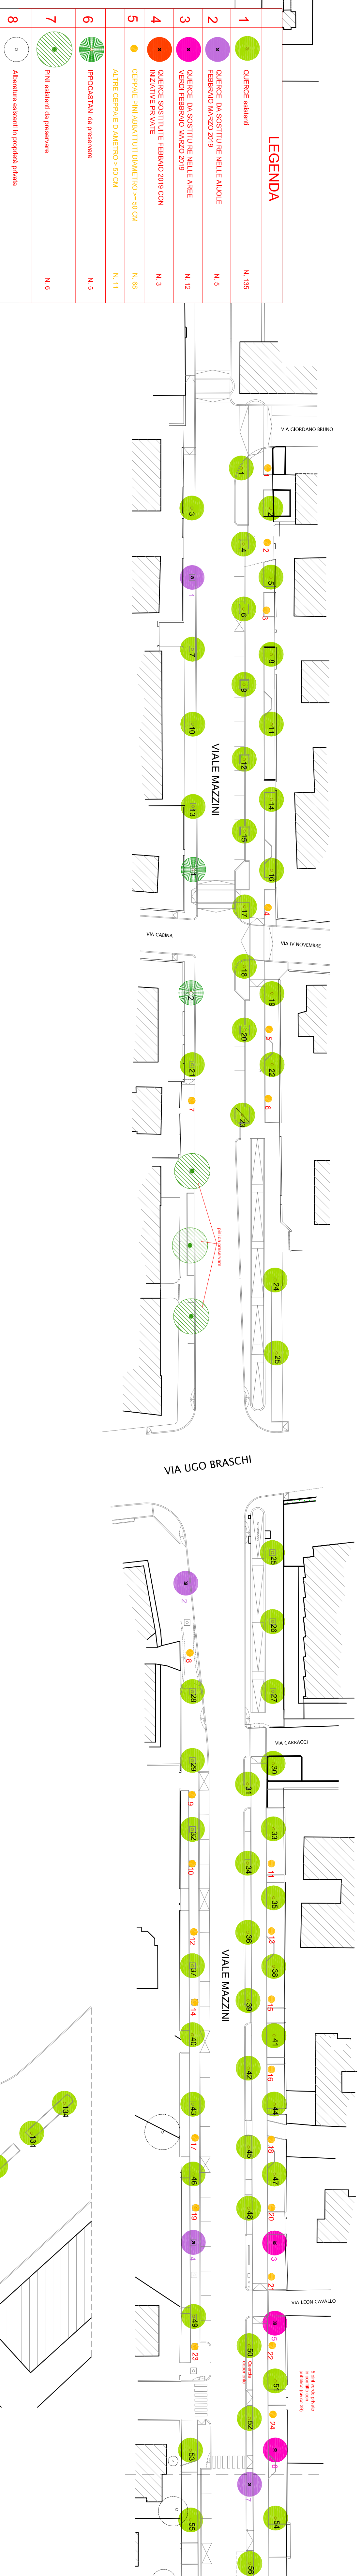

LEGENDA

1	Querce esistenti	N. 135
2	Querce da sostituire nelle Auole FEBBRAIO/MARZO 2019	N. 5
3	Querce da sostituire nelle Arce Verdi FEBBRAIO/MARZO 2019	N. 12
4	Querce sostituite FEBBAIO 2019 con iniziative private	N. 3
5	Altre Cefpale diametro >= 50 cm	N. 69
	Altre Cefpale diametro > 50 cm	N. 11
6	Ipocastani da preservare	N. 5
7	Pini esistenti da preservare	N. 6
8	Alberature esistenti in proprietà privata	

DENOMINAZIONE DELL'OPERA :
LAVORI DI MANUTENZIONE STRAORDINARIA DELLE ALBERATURE DI VIALE MAZZINI

COMMITTENTE : COMUNE DI SANTARCANGELO
IL RESPONSABILE DEL SERVIZIO: ARRIGO ARDINI GEOMETRA



COLLABORATORI:
PRELIMINARE DEFINITIVO ESECUTIVO

PROGETTO DI MANUTENZIONE STRAORDINARIA ALLE ALBERATURE DEL VIALE MAZZINI

ALL. TAV. D 3/a

PROGETTISTA: MARIANGELA GENTILE GEOMETRA

DIPENDENTI DEL COMUNE DI SANTARCANGELO
Piazza Garibaldi, 1 - 47822 SANTARCANGELO DI ROMAGNA (RN) - Tel. 0541/350562
e-mail: mantenzionestrada@comune.santarcangelo.rn.it

LA RESPONSABILE E DEL
UFFICIO VERDE PUBBLICO
GEOM. GENTILE MARIANGELA

