



CITTA' DI SANTARCANGELO DI ROMAGNA

SETTORE TERRITORIO

SERVIZIO QUALIFICAZIONE CITTÀ PUBBLICA E OPERE STRATEGICHE

PIAZZA GANGANELLI, 1 - 47822 SANTARCANGELO DI ROMAGNA - TEL. 0541 356356 - EMAIL urp@comune.santarcangelo.rn.it



OGGETTO:

**LAVORI DI MESSA IN SICUREZZA DELL'INCROCIO FRA LA VIA PASQUALE TOSI, LA VIA ANTICA EMILIA E LA S.P. 136 "SANTARCANGELO MARE" MEDIANTE LA REALIZZAZIONE DI NUOVA ROTATORIA STRADALE ED OPERE CONNESSE NEI TERRITORI DEL COMUNE DI SANTARCANGELO DI ROMAGNA E RIMINI (RN).
CUP C41B20000010004**

PROGETTO DI FATTIBILITA'
TECNICA ED ECONOMICA

PROGETTO DEFINITIVO

PROGETTO ESECUTIVO

DIRIGENTE DEL SETTORE TERRITORIO:

ING. NATASCIA CASADEI

RESPONSABILE UNICO DEL PROCEDIMENTO:

ING. ROBERTO SIGNOROTTI

COLLABORATORE AL RUP:

GEOM. GILBERTO BUGLI

DOTT. FABIO ALBONI

ELABORATO:

RELAZIONE ARCHEOLOGICA

ALLEGATO:

TAVOLA:

5

DATA:

30/04/2021

SCALA:

-

NOME FILE:

L:\01-Commesse\2020\20-0155-ROTATORIA_VIA_TOLEMAIDE\3-Progettazione\50-PD\405-INF-Rel\0001-Rel\PD-05-Relazione archeologica_int.dwg

Regione: Emilia Romagna	Provincia: Rimini	Comune: Rimini-Santarcangelo
Ente di riferimento: Soprintendenza Archeologia, Belle Arti e Paesaggio dell'Emilia Romagna		
Committenza: Comune di Santarcangelo di R.	Direzione scientifica: Annalisa Pozzi	
Elaborato a cura di: Fabio Albani	Direttore cantiere: Chiara Cesaretti	

Cantiere:

Santarcangelo di R. (RN), via Tolemaide, rotatoria

Tipo di indagine:


Indagine archeologica preventiva

Titolo elaborato:

Relazione archeologica finale



Marzo 2021

 

Santarcangelo di R. (RN), via Tolemaide, rotatoria

Relazione archeologica finale dell'indagine archeologica preventiva

Marzo 2021

Indice

I. INTRODUZIONE.....	7
II. DATI DI RIFERIMENTO.....	9
III. DESCRIZIONE METODOLOGICA ED ESITO DELL'INDAGINE.....	11
III.1 Trincea 1.....	11
III.2 Trincea 2.....	13
IV. CONCLUSIONI.....	15
V. ALLEGATI.....	17
Elenco US.....	17
Elenco casse.....	17
Elenco tavole.....	17
Schede US.....	17
Matrix.....	17
Tavole.....	17

I. INTRODUZIONE

Nelle giornate 23, 24, 25, 26 marzo 2021, la società adArte srl di Rimini ha svolto funzioni di assistenza e, successivamente al rinvenimento di evidenze archeologiche, di scavo archeologico presso il cantiere posto fra i comuni di Rimini e Santarcangelo di Romagna (RN), in riferimento all'indagine preventiva funzionale alla realizzazione di nuova rotatoria all'incrocio fra via Tolemaide, via Vecchia Emilia, SP136 e via P. Tosi¹.

La direzione scientifica dei lavori, commissionati dal Comune di Santarcangelo di Romagna, è stata svolta dal funzionario archeologo Annalisa Pozzi della Soprintendenza Archeologia, Belle Arti e Paesaggio per le province di Ravenna, Forlì-Cesena, Rimini (da ora citata con la sigla SABAP).

Nello specifico, il progetto prevede la realizzazione di una nuova rotatoria posta all'incrocio delle suddette vie, ove il traffico veicolare risulta attualmente regolamentato da impianto semaforico.

La SABAP, preso atto del fatto che l'area in oggetto si colloca in zona definita a *Potenzialità archeologica media*, come da cartografie presenti sui Piani Strutturali Comunali (PSC) dei comuni di Rimini e Santarcangelo, prescrive che l'intervento sia preceduto da indagine archeologica preventiva². Una successiva comunicazione degli uffici SABAP³ approva il progetto di posizionamento dei sondaggi, il cui scavo viene avviato in data 23 marzo 2021 sotto la supervisione del personale della ditta adArte srl..

Lo zero di cantiere è stato individuato sulla base di cemento del pilastro sud del traliccio esistente nel terreno agricolo compreso fra via Emilia Vecchia e via Tolemaide, a NO di quest'ultima⁴.

Per quanto riguarda, invece, la descrizione in dettaglio delle varie fasi dell'intervento e la specifica delle quote raggiunte durante queste ultime, si rinvia alla consultazione del capitolo: "III. DESCRIZIONE GENERALE DELL'INTERVENTO" e alle relative tavole allegate al presente contributo.

1 Per il posizionamento del cantiere si veda TAVOLA 1 presente in calce all'elaborato.

2 Comunicazione SABAP prot. n. 16466 del 7 dicembre 2020.

3 Comunicazione SABAP depositata presso gli archivi del Comune di Santarcangelo, identificativo prot. n. 1162 del 15 gennaio 2021.

4 Per il posizionamento della quota zero e degli agganci topografici, si veda TAVOLA 2. Il valore altimetrico è stato prelevato dal piano quotato presente nel progetto della rotonda.

II. DATI DI RIFERIMENTO

Collocazione cantiere: Rimini-Santarcangelo di R. (RN), via Tolemaide, via Emilia Vecchia, SP136, via Tosi, particelle 45, 47, 51, foglio n. 41

Periodo cantiere: Marzo 2021

Intervento: REALIZZAZIONE DI NUOVA ROTATORIA

Committenza: Comune di Santarcangelo di Romagna

Progettazione lavori: Polistudio A.E.S. Società di Ingegneria S.r.l., Riccione (RN)

Direzione lavori: Ing. Paolo Vicini, Comune di Rimini

Lavorazioni edili: Salvatore Bianchi, Rimini (RN)

Direzione scientifica indagini archeologiche: dott.ssa Annalisa Pozzi – SABAP – RA

Esecuzione indagini archeologiche: adArte srl, Rimini

Direzione cantiere archeologico: Chiara Cesaretti

Archeologi: Fabio Alboni

Responsabile materiali: Fabio Alboni

Metodologia di documentazione utilizzata: pyArchInit su base Gis. Si tratta di un progetto openSource distribuito sul sito www.sites.google.com/site/pyarchinit

pyArchInit è uno strumento realizzato in python per la gestione dei dati archeologici che gestisce su un'unica piattaforma georeferenziata sia il disegno delle singole US che i dati contenuti all'interno delle schede di US, delle schede dei materiali, tafonomiche, di struttura, ecc.

pyArchInit permette la compilazione in corso di scavo di tutte le schede e il disegno delle piante direttamente su server centrale presente presso la sede di adArte srl.

E' possibile, una volta inseriti tutti i dati, generare in automatico le piante delle singole US e quelle di fase e periodo, oltre ai file .pdf in formato ministeriale di tutte le schede singole e dei loro elenchi e del matrix.

Nel DVD allegato alla relazione vengono consegnati alla SABAP di riferimento tutti i layer informativi georeferenziati in GAUSS BOAGA EST e i files .pdf, .odt e .dxf

La cartografia di base è tratta dalla Carta Tecnica Regionale 1:5000 dell'Emilia Romagna (http://servizigis.regione.emilia-romagna.it/wms/dbtr2013_ctr5)

III. DESCRIZIONE METODOLOGICA ED ESITO DELL'INDAGINE

L'indagine ha comportato lo scavo di due trincee (Trincea 1, Trincea 2), larghe circa 2 mt, profonde 0,9-1 mt⁵ e di lunghezza variabile, eseguito con escavatore dotato di benna liscia.

Entrambi i sondaggi vengono localizzati a est di via Emilia Vecchia, non distanti dal tracciato di via Tolemaide, a nord e a sud di quest'ultima⁶, su terreni attualmente incolti o destinati all'attività agricola. Tale aspetto, come vedremo, ha indubbiamente inciso sulla natura dei depositi presenti sul sito, per buona parte interessati da attività agricola di superficie e di profondità.

Le attività sono state rilevate mediante l'utilizzo di strumentazione topografica di precisione (Stazione Totale) e quotate sul s.l.m. prendendo a riferimento la quota 0 definita in TAVOLA 2.

Di seguito verranno presentati i risultati dell'indagine, raccolti per ogni sondaggio.

III.1 Trincea 1



Figura 1: Trincea 1 prima dell'allargamento

Trincea 1 (fig. 1) si individua a NO di via Tolemaide, presenta una lunghezza di circa 10 mt, una larghezza di circa 2 mt e una profondità dal p.c. di circa 0,9-1 mt.

Lo scavo della trincea ha intercettato una sequenza stratigrafica piuttosto semplice⁷, costituita da terreno arato superficiale (US 1, 0/-0,4 mt)), a copertura di una sottostante livello a matrice principalmente argillosa, con debole componente limosa, di colore giallo-marrone e caratterizzato dalla presenza di radi frustuli e frammenti fittili di difficile lettura (US 2, 0,4/-0,8 mt, arativo romano?). Il livello di terreno US 2 presenta talvolta interferenze dovute a probabili scassi agricoli

moderni di profondità, che ne hanno in parte compromesso la giacitura.

Al di sotto del deposito US 2 si intercetta, senza soluzione di continuità, un livello a matrice argillosa, di colore giallo con screziature di colore grigio e bruno, compatto e caratterizzato dalla presenza di radi frustuli carboniosi e frammenti sparsi di ceramica d'impasto (US 3). Su tale livello, che pare configurarsi come il residuo di un antico piano di campagna di cui non si conserva la superficie originaria, evidentemente compromessa, è stato possibile individuare alcune evidenze puntuali con tracce di materiale antropico, in particolare uno spargimento di ossa in probabile parziale connessione.

5 Su richiesta del geologo Dott. Fabio Vannoni, il quale era presente durante le attività di scavo al fine di prelevare alcuni campioni di terreno ed eseguire alcune penetrometrie meccaniche, in corrispondenza di trincea 2 è stato eseguito un leggero approfondimento fino alla quota di -1,25 mt dal p.c., in corrispondenza del quale è stata documentata una colonna stratigrafica (sezione 2, TAVOLA 7).

6 Per il posizionamento dei sondaggi si veda TAVOLA 3.

7 La sequenza stratigrafica di trincea 1 è stata documentata nelle sezioni 1 e 3, per le quali si veda TAVOLA 7.

In considerazione dell'individuazione di evidenze archeologiche, la SABAP, nella figura del funzionario di zona, ha richiesto di eseguire un breve allargamento, al fine di mettere in luce estensivamente le ossa e procedere con lo scavo.

E' stato quindi eseguito un allargamento a mezzo meccanico lungo il fianco NO della trincea, attestandosi pressoché sull'interfaccia fra US 2 e US 3.

In seguito a pulizia manuale delle superfici esposte, è stato possibile individuare alcune evidenze di natura antropica, in parte scavate stratigraficamente⁸. La natura di tali evidenze, estremamente residuali, così come le condizioni di rinvenimento, ne hanno reso difficoltosa un'interpretazione certa, benché il materiale mobile raccolto in fase di scavo suggerisca un'attribuzione cronologica a periodo pre-protostorico.



Figura 2: spargimento di ossa US 4

Lo spargimento di ossa (US 4, fig. 2), non distinto dal terreno di riempimento nel quale paiono incluse in maniera piuttosto caotica, risulta costituito da ossa mal conservate, in gran parte frammentate, distinte se così si può dire in due nuclei principali.

A NO si individua un probabile osso lungo, estremamente frammentato, che presenta entrambe le terminazioni simili a quelle di un omero. L'osso presenta tuttavia una curvatura e un ispessimento nella parte centrale che desta qualche dubbio, forse generatosi in seguito a compromissione, pertanto risulta difficile stabilirne con certezza un'attribuzione a uomo o animale.

Il secondo nucleo, più consistente, si localizza a NE, e risulta costituito da numerose ossa disposte in maniera molto caotica, tra le quali è possibile riconoscere diverse coste, alcuni frammenti di osso lungo estremamente frammentato (arto superiore?) e alcune piccole ossa riconducibili a falangi. Lungo il profilo est dello spargimento si documenta una fascia molto compromessa, forse porzione di colonna vertebrale.

Lo scheletro sembra essere stato adagiato all'interno un'avvallamento, con limiti poco netti, al quale è stato attribuito, non senza riserve, un numero di attività negativa (US 10).

In assenza di dati ulteriori, è possibile in questa sede avanzare alcune ipotesi, se non sulla natura dello scheletro, quantomeno sulla sua cronologia, dal momento che l'evidenza sembra essere stata intercettata da una probabile buca posteriore, il cui scavo ha restituito, come vedremo, materiale mobile ascrivibile esclusivamente ad epoca pre-protostorica (Eneolitico?). In considerazione di questa preliminare attribuzione cronologica e del presunto posizionamento delle ossa rinvenute, non si esclude che US 4 sia interpretabile come sepoltura intenzionale di individuo in posizione fetale.



Figura 3: US 5, litica

8 Si vedano TAVOLA 4, TAVOLA 5, TAVOLA 6.



Figura 4: Presa (?) con impressioni digitali su vaso crudo

A fianco di US 4 è stata individuata una evidenza negativa di forma irregolare e fondo piatto (US 9), con limiti poco netti, colmata con terreno principalmente argilloso (US 5), la cui asportazione secondo metodo stratigrafico ha permesso di raccogliere diversi elementi mobili, in particolare frammenti di ceramica d'impasto, e schegge derivanti da industria litica, soprattutto selce (fig. 3).

I frammenti ceramici presentano impasti duri e resistenti, con colorazioni variabili e caratterizzati talvolta da inclusi minerali degrassanti millimetrici. In generale le superfici si presentano non lisce, se non addirittura scabre, talvolta con accenni di decorazione a impressione (fig. 4)⁹.

Immediatamente a nord della buca US 9 è stato individuata e documentata una macchia di terreno di colorazione leggermente più scura rispetto a US 3, la cui estensione planimetrica prosegue oltre l'angolo nord dell'allargamento (US 8). US 8 si presenta a matrice argillosa-limosa, con carboni sparsi, frustoli fittili, schegge di selce, risultando in particolare caratterizzato dallo spargimento di piccoli frammenti di ossa combuste¹⁰.

Terminate le indagini stratigrafiche richieste dalla SABAP, preventivamente alla chiusura dei sondaggi, in accordo con il funzionario preposto è stato steso del geo-tessuto a copertura delle evidenze individuate in trincea 1.

III.2 Trincea 2



Figura 5: Trincea 2

Trincea 2 è stata scavata a SE di via Tolemaide, nella fascia di terreno incolto compresa fra il fosso di scolo a margine della viabilità e il canale consorziale a SE (fig. 5).

Il sondaggio presenta una lunghezza di circa 6 mt, una larghezza di 2 mt e una profondità di 0,9-1 mt dal p.c., con approfondimento a -1,25 mt in corrispondenza del limite NE della trincea.

La sequenza stratigrafica, documentata con una colonna stratigrafica in corrispondenza dell'approfondimento (fig. 6)¹¹, registra la medesima alternanza di strati rilevata in trincea 1 (arativo US 1 a copertura del livellamento US 2), registrando tuttavia un elemento di discontinuità nell'assenza del livello di terreno con materiale antropico sparso definito US 3.

⁹ Oltre al frammento riprodotto in fig. 4, del quale è stato trovato un possibile confronto in *Archeologia dell'Appennino Romagnolo: il territorio di Riolo Terme*, C. Guarnieri (a cura di), p. 34, fig. 6, n° 16, si segnalano due frammenti ricomponibili con superficie esterna irregolare con possibile accenno di decorazione in lieve rilievo (squama?).

¹⁰ L'evidenza non è stata scavata, pertanto risulta difficoltoso allo stato attuale valutare se si tratti di un riempimento a colmata di US negativa.

¹¹ Sezione 2, TAVOLA 7.



Figura 6: Sezione 2

Al di sotto di US 2 si registra infatti la presenza di un livello relativamente potente, costituito da argilla dura di colore giallo, con abbondanti concrezioni calcaree (US 6, -1/-1,15 mt, substrato calcico?), a copertura di un livello di argillo-limoso compatto di colore marrone (US 7), intaccato superficialmente dallo scavo meccanico. US 7 presenta radi frustuli carboniosi, sebbene l'esiguità della superficie esposta non permetta di valutare se tali inclusi siano la traccia di frequentazioni antropiche oppure il risultato di attività vegetativa.

Conclusi i rilievi topografici, la trincea è stata chiusa e il piano campagna ripristinato.

IV. CONCLUSIONI

L'indagine archeologica preventiva, eseguita contestualmente alla realizzazione di una nuova rotatoria in progetto su via Tolemaide, fra i comuni di Rimini e Santarcangelo di Romagna (RN), si è concretizzata attraverso lo scavo di due trincee, scavate pressoché a margine della viabilità attuale.

La sequenza dei terreni intercettati dallo scavo a mezzo meccanico risulta piuttosto uniforme, caratterizzata per i primi 0,8/1 mt di profondità dal p. c. da livelli più o meno lavorati da attività agricola (US 1, US 2).

Al di sotto di tali livelli lo scavo dei sondaggi (-0,8 mt da p. c.), in particolare di trincea 1, ha permesso di individuare le tracce mal conservate e residuali di una possibile frequentazione antropica antica, genericamente ascrivibile a periodo pre-protostorico (Eneolitico?). Lo scavo di alcune evidenze ha permesso di raccogliere ceramica con impasti compatti e finitura superficiale piuttosto grezza, in associazione a numerose schegge di pietra da distacco, probabili elementi di scarto di fabbrica litica non meglio identificata.

Si segnala inoltre la presenza di una concentrazione di ossa mal conservate (US 4), presumibilmente in parziale giacitura sebbene allo stato attuale di difficile attribuzione.

Le tracce antropiche sopra descritte sono state individuate al di sopra di un livello argilloso, con sporadiche tracce di materiale protostorico (US 3), rilevato sul fondo di trincea 1 e solo in parte intaccato dallo scavo a mezzo.

Similmente alla sequenza documentata per trincea 1, lo scavo di trincea 2, sebbene non abbia individuato elementi di sicura matrice antropica, registra la presenza sul fondo dello scavo di un livello di terreno con sporadici carboni (US 7), individuato alla medesima quota di US 3.

I dati raccolti confermano pertanto l'esistenza di una labile frequentazione antica dell'area, di epoca presumibilmente pre-protostorica, conservata a una quota di circa 0,8/1 mt dall'attuale p.c. e caratterizzata da tracce in gran parte compromesse da attività agricola contemporanea e forse anche precedente.

per adArte srl dott. Fabio Alboni

V. ALLEGATI

Elenco US
Elenco casse
Elenco tavole

Schede US

Matrix

Tavole

ELENCO UNITA' STRATIGRAFICHE

Scavo: Sant'angelo di Romagna (RN)_via Tolemaide_Rotatoria, Data: 29-03-2021

Area	US	Def. Stratigr.	Copre	Coperto da	Taglia	Tagliato da	Riempie	Riempito da	Si appoggia a	Gli si appoggia	Uguale a	Si lega a
Area 1	1	Strato di argilla	2									
Area 1	2	Def. Stratigr. Strato di limo e argilla	3, 4, 5, 8, 8	1					Si appoggia a	Gli si appoggia	Uguale a	Si lega a
Area 1	3	Def. Stratigr. Strato di argilla		2, 8		10, 9			Si appoggia a	Gli si appoggia	Uguale a	Si lega a
Area 1	4	Def. Stratigr. Reperto osteologico		2		9	10		Si appoggia a	Gli si appoggia	Uguale a	Si lega a
Area 1	5	Def. Stratigr. Riempimento		2			9		Si appoggia a	Gli si appoggia	Uguale a	Si lega a
Area 1	6	Def. Stratigr. Strato di argilla		2					Si appoggia a	Gli si appoggia	Uguale a	Si lega a
Area 1	7	Def. Stratigr. Strato di limo e argilla		6					Si appoggia a	Gli si appoggia	Uguale a	Si lega a
Area 1	8	Def. Stratigr. Strato di limo e argilla		2					Si appoggia a	Gli si appoggia	Uguale a	Si lega a
Area 1	9	Def. Stratigr. Taglio			3, 4			5	Si appoggia a	Gli si appoggia	Uguale a	Si lega a
Area 1	10	Def. Stratigr. Taglio			3			4	Si appoggia a	Gli si appoggia	Uguale a	Si lega a

US	ENTE RESPONSABILE				NUMERO/CODICE IDENTIFICATIVO DELL'UNITÀ STRATIGRAFICA		
	SOPRINTENDENZA MIBACT COMPETENTE PER TUTELA SABAP-RA				NUMERO/CODICE IDENTIFICATIVO DEL SAGGIO STRATIGRAFICO/DELL'EDIFICIO/DELLA STRUTTURA/DELLA DEPOSIZIONE FUNERARIA DI RIFERIMENTO		
LOCALITÀ Santacangelo di Romagna (RN)_in Tolemaide_Rotatoria							
AREA/EDIFICIO/STRUTTURA I					SAGGIO		
AMBIENTE		POSIZIONE NELL'AMBIENTE	SETTORE/I	QUADRATO/I	QUOTE min: max:	MAT.	ART. Artificiale
PIANTE	PROSPETTI	SEZIONI 1, 2, 3	FOTOGRAFIE		RIFERIMENTI TABELLE MATERIALI RA:		
DEFINIZIONE E POSIZIONE Definizione stratigrafica: Strato di argilla Definizione interpretativa: Arativo contemporaneo							
CRITERI DI DISTINZIONE Colore, composizione, consistenza							
MODO FORMAZIONE Antropica							
ORGANICI				INORGANICI			
C O M P O N E N T I				Pietre			
CONSISTENZA Med. compatta			COLORE Marrone scuro			MISURE	
STATO DI CONSERVAZIONE Buono							
UGUALE A			SI LEGA A			S E Q U E N Z A S T R A T I G R A F I C A	POSTERIORE A 2
GLI SI APPOGGIA			SI APPOGGIA A				
COPERTO DA			COPRE 2				
TAGLIATO DA			TAGLIA				
RIEMPITO DA			RIEMPIE				ANTERIORE A

DESCRIZIONE Livello di terreno lavorato, a matrice principalmente argillosa, colore marrone scuro. Presenta pietre, rari frammenti fittili (in particolare laterizi), sparsi frammenti ceramici.		
OSSERVAZIONI Recuperato un frammento di ceramica con rivestimento smaltato bianco.		
INTERPRETAZIONE Arativo contemporaneo		
DATAZIONE	PERIODO O FASE Periodo iniziale: Fase iniziale: Periodo finale: Fase finale:	ATTIVITÀ
ELEMENTI DATANTI Posizione stratigrafica, materiale		
DATI QUANTITATIVI DEI REPERTI		
CAMPIONATURE	FLOTTAZIONE	SETACCIATURA
AFFIDABILITÀ STRATIGRAFICA Ottima		
RESPONSABILE SCIENTIFICO DELLE INDAGINI		
DATA RILEVAMENTO SUL CAMPO	RESPONSABILE COMPILAZIONE SUL CAMPO	
DATA RIELABORAZIONE	RESPONSABILE RIELABORAZIONE	

US	ENTE RESPONSABILE				NUMERO/CODICE IDENTIFICATIVO DELL'UNITÀ STRATIGRAFICA		
	SOPRINTENDENZA MIBACT COMPETENTE PER TUTELA SABAP-RA				2		
LOCALITÀ				NUMERO/CODICE IDENTIFICATIVO DEL SAGGIO			
Sant'angelo di Romagna (RN) via Tolemaide Rotatoria				STRATIGRAFICO/DELL'EDIFICIO/DELLA STRUTTURA/DELLA DEPOSIZIONE FUNERARIA DI RIFERIMENTO			
AREA/EDIFICIO/STRUTTURA				SAGGIO			
1							
AMBIENTE		POSIZIONE NELL'AMBIENTE	SETTORE/I	QUADRATO/I	QUOTE	NAT.	ART.
					min:		
					max:		
PIANTE	PROSPETTI	SEZIONI	FOTOGRAFIE		RIFERIMENTI TABELLE MATERIALI		
		1, 2, 3			RA:		
DEFINIZIONE E POSIZIONE							
Definizione stratigrafica: Strato di limo e argilla							
Definizione interpretativa: Strato di terreno							
CRITERI DI DISTINZIONE							
Colore, composizione, consistenza							
MODO FORMAZIONE							
Antropica?							
ORGANICI				INORGANICI			
C O M P O N E N T I							
CONSISTENZA			COLORE			MISURE	
Med. compatta			Giallo-marrone				
STATO DI CONSERVAZIONE							
Buono							
UGUALE A			SI LEGA A			S E Q U E N Z A	
GLI SI APPOGGIA			SI APPOGGIA A			POSTERIORE A	
						3, 4, 5, 6, 8	
COPERTO DA			COPRE			S T R A T I G R A F I C A	
1			3, 4, 5, 6, 8				
TAGLIATO DA			TAGLIA			ANTERIORE A	
						1	
RIEMPITO DA			RIEMPIE				

DESCRIZIONE Livello di terreno a matrice principalmente argillosa, con scarsa componente limosa, colore giallo/marrone, consistenza mediamente compatta, Presenta radi frustoli e frammenti fittili poco leggibili.		
OSSERVAZIONI La scarsa presenza di elementi antropici, peraltro in cattive condizioni conservative e poco leggibili, permette solo di ipotizzare una formazione antica, forse legata allo sfruttamento agricolo dell'area in epoca pre-moderna (romana?, medievale?).		
INTERPRETAZIONE Strato di terreno a contatto con il superficiale arativo moderno, in parte soggetto ad attività agricola di profondità.		
DATAZIONE	PERIODO O FASE Periodo iniziale: Fase iniziale: Periodo finale: Fase finale:	ATTIVITÀ
ELEMENTI DATANTI Posizione stratigrafica.		
DATI QUANTITATIVI DEI REPERTI		
CAMPIONATURE	FLOTTAZIONE	SETACCIATURA
AFFIDABILITÀ STRATIGRAFICA Discreta		
RESPONSABILE SCIENTIFICO DELLE INDAGINI		
DATA RILEVAMENTO SUL CAMPO	RESPONSABILE COMPILAZIONE SUL CAMPO	
DATA RIELABORAZIONE	RESPONSABILE RIELABORAZIONE	

US	ENTE RESPONSABILE				NUMERO/CODICE IDENTIFICATIVO DELL'UNITÀ STRATIGRAFICA		
	SOPRINTENDENZA MIBACT COMPETENTE PER TUTELA SABAP-RA				NUMERO/CODICE IDENTIFICATIVO DEL SAGGIO STRATIGRAFICO/DELL'EDIFICIO/DELLA STRUTTURA/DELLA DEPOSIZIONE. FUNERARIA DI RIFERIMENTO		
LOCALITÀ Santacangelo di Romagna (RN)_via Tolemaide_Rolatoria							
AREA/EDIFICIO/STRUTTURA					SAGGIO		
AMBIENTE		POSIZIONE NELL'AMBIENTE	SETTORE/I	QUADRATO/I	QUOTE	NAT.	ART.
					min: 23,973 metri s.l.m. max: 24,0 metri s.l.m.		
PIANTE	PROSPETTI	SEZIONI	FOTOGRAFIE		RIFERIMENTI TABELLE MATERIALI		
		1, 3			RA:		
DEFINIZIONE E POSIZIONE Definizione stratigrafica: Strato di argilla Definizione interpretativa: Deposito di origine alluvionale con tracce di frequentazione?							
CRITERI DI DISTINZIONE Colore, composizione, consistenza							
MODO FORMAZIONE Naturale?							
ORGANICI				INORGANICI			
C O M P O N E N T I	Carbone						
CONSISTENZA Compatto			COLORE Giallo			MISURE	
STATO DI CONSERVAZIONE Discreto							
UGUALE A			SI LEGA A			S E Q U E N Z A S T R A T I G R A F I C A	POSTERIORE A
GLI SI APPOGGIA			SI APPOGGIA A				
COPERTO DA 2, 8			COPRE				
TAGLIATO DA 10, 9			TAGLIA				ANTERIORE A 2, 8
RIEMPITO DA			RIEMPIE				10, 9

DESCRIZIONE Livello di terreno a matrice principalmente argillosa, colore giallo con screziature grigio e bruno (attività vegetativa?), consistenza compatta, Presenta radi carboni, frustoli finili e radi frammenti di ceramica d'impasto.		
OSSERVAZIONI		
INTERPRETAZIONE Deposito di probabile origine alluvionale con tracce di materiale antropico pre-protostorico.		
DATAZIONE	PERIODO O FASE Periodo iniziale: Fase iniziale: Periodo finale: Fase finale:	ATTIVITÀ
ELEMENTI DATANTI Posizione stratigrafica, materiale?		
DATI QUANTITATIVI DEI REPERTI		
CAMPIONATURE	FLOTTAZIONE	SETACCIATURA
AFFIDABILITÀ STRATIGRAFICA Discreta		
RESPONSABILE SCIENTIFICO DELLE INDAGINI		
DATA RILEVAMENTO SUL CAMPO	RESPONSABILE COMPILAZIONE SUL CAMPO	
DATA RIELABORAZIONE	RESPONSABILE RIELABORAZIONE	

US	ENTE RESPONSABILE				NUMERO/CODICE IDENTIFICATIVO DELL'UNITÀ STRATIGRAFICA 4		
	SOPRINTENDENZA MIBACT COMPETENTE PER TUTELA SABAP-RA				NUMERO/CODICE IDENTIFICATIVO DEL SAGGIO STRATIGRAFICO/DELL'EDIFICIO/DELLA STRUTTURA/DELLA DEPOSIZIONE FUNERARIA DI RIFERIMENTO		
LOCALITÀ Santacangelo di Romagna (RN) via Tolomaide_Romoria							
AREA/EDIFICIO/STRUTTURA I					SAGGIO		
AMBIENTE		POSIZIONE NELL'AMBIENTE		SETTORE/I	QUADRATO/I	QUOTE min: 23,996 metri s.l.m. max: 24,025 metri s.l.m.	MAT. ART. Artificiale
PIANTE	PROSPETTI	SEZIONI 3		FOTOGRAFIE		RIFERIMENTI TABELLE MATERIALI RA:	
DEFINIZIONE E POSIZIONE Definizione stratigrafica: Reperto osteologico Definizione interpretativa: Reperto osteologico umano?							
CRITERI DI DISTINZIONE Composizione							
MODO FORMAZIONE Antropica							
ORGANICI				INORGANICI			
C O M P O N E N T I	Ossi						
CONSISTENZA			COLORE			MISURE	
STATO DI CONSERVAZIONE Insufficiente							
UGUALE A			SI LEGA A			S E Q U E N Z A S T R A T I G R A F I C A	
GLI SI APPOGGIA			SI APPOGGIA A				
COPERTO DA 2			COPRE			POSTERIORE A 10	
TAGLIATO DA 9			TAGLIA			ANTERIORE A 2 9	
RIEMPITO DA			RIEMPIE 10				

DESCRIZIONE		
Livello di terreno residuale con presenza in superficie di spargimento di ossa pesantemente conservate. Si riconosce, forse nel settore ovest dello spargimento, la traccia di un osso lungo, forse un omero umano. Lo spargimento a est risulta maggiormente disturbato, la pulizia manuale ha permesso di riconoscere alcuni frammenti di costole, forse qualche falange, e alcune porzioni frammentate di probabile osso lungo (altra? radio?).		
OSSERVAZIONI		
In considerazione del pessimo stato conservativo, onde evitare eventuali forzature interpretative, si e' preferito definire con US 4 sia lo spargimento di ossa che il livello di terreno residuale che le conteneva. La residualita' sia di US 4 e del vicino spargimento US 5 ha permesso di ipotizzare una maggiore sciorita' dello scheletro rispetto alla buca US 9.		
INTERPRETAZIONE		
Traccia residuale di probabile sepoltura intenzionale. Le pessime condizioni conservative non ne permettono un'attribuzione sicura.		
DATAZIONE	PERIODO O FASE	ATTIVITA'
	Periodo iniziale: Fase iniziale: Periodo finale: Fase finale:	
ELEMENTI DATANTI		
Posizione stratigrafica.		
DATI QUANTITATIVI DEI REPERTI		
CAMPIONATURE	FLOTTAZIONE	SETACCIATURA
AFFIDABILITA' STRATIGRAFICA		
Scarsa		
RESPONSABILE SCIENTIFICO DELLE INDAGINI		
DATA RILEVAMENTO SUL CAMPO	RESPONSABILE COMPILAZIONE SUL CAMPO	
DATA RIELABORAZIONE	RESPONSABILE RIELABORAZIONE	

US	ENTE RESPONSABILE				NUMERO/CODICE IDENTIFICATIVO DELL'UNITÀ STRATIGRAFICA		
	SOPRINTENDENZA MIBACT COMPETENTE PER TUTELA SADAP-RA				5		
LOCALITÀ				NUMERO/CODICE IDENTIFICATIVO DEL SAGGIO			
Sant'angelo di Romagna (RN), via Tolemaide_Rotatoria				STRATIGRAFICO/DELL'EDIFICIO/DELLA STRUTTURA/DELLA DEPOSIZIONE FUNERARIA DI RIFERIMENTO			
AREA/EDIFICIO/STRUTTURA				SAGGIO			
I							
AMBIENTE		POSIZIONE NELL'AMBIENTE	SETTORE/I	QUADRATO/I	QUOTE	NAT.	IRT.
					min: 24,046 metri s.l.m. max: 24,069 metri s.l.m.		Artificiale
PIANTE	PROSPETTI	SEZIONI	FOTOGRAFIE		RIFERIMENTI TABELLE MATERIALI		
		3			RA:		
DEFINIZIONE E POSIZIONE							
Definizione stratigrafica: Riempimento							
Definizione interpretativa: Riempimento di buca?							
CRITERI DI DISTINZIONE							
Colore, composizione, consistenza							
MODO FORMAZIONE							
Antropica							
ORGANICI				INORGANICI			
C O M P O N E N T I	Carbone, Ossi						
CONSISTENZA		COLORE		MISURE			
Compatta		Marrone					
STATO DI CONSERVAZIONE							
Scarso							
UGUALE A		SI LEGA A		S E Q U E N Z A S T R A T I G R A F I C A	POSTERIORE A		
GLI SI APPOGGIA		SI APPOGGIA A			9		
COPERTO DA		COPRE			ANTERIORE A		
2					2		
TAGLIATO DA		TAGLIA					
RIEMPITO DA		RIEMPIE					
		9					

DESCRIZIONE Livello di terreno matrice argillosa-limosa, di colorazione marrone, consistenza compatta. Presenta pietre sparse, frammenti ceramici, frustoli carboniosi sparsi, rari frammenti di ossi, schegge di selce.		
OSSERVAZIONI Lo scavo ha permesso di raccogliere qualche frammento ceramico non particolarmente diagnostico, sebbene in generale caratterizzati da impasti poco depurati con superfici porose e scabre. Si tratta di caratteristiche tecnologiche che, se messe in associazione al buon numero di schegge di selce, in gran parte riconducibili a scarti di lavorazione, suggeriscono un'attribuzione cronologica per la formazione dell'insediamento ascrivibile ad epoca antecedente all'età del Bronzo.		
INTERPRETAZIONE Probabile riempimento di buca residuale, con materiale antropico genericamente attribuibile ad epoca pre-protostorica.		
DATAZIONE	PERIODO O FASE Periodo iniziale: Fase iniziale: Periodo finale: Fase finale:	ATTIVITÀ
ELEMENTI DATANTI Posizione stratigrafica, materiale.		
DATI QUANTITATIVI DEI REPERTI		
CAMPIONATURE	FLOTTAZIONE	SETACCIATURA
AFFIDABILITÀ STRATIGRAFICA Discreta		
RESPONSABILE SCIENTIFICO DELLE INDAGINI		
DATA RILEVAMENTO SUL CAMPO	RESPONSABILE COMPILAZIONE SUL CAMPO	
DATA RIELABORAZIONE	RESPONSABILE RIELABORAZIONE	

US	ENTE RESPONSABILE				NUMERO/CODICE IDENTIFICATIVO DELL'UNITÀ STRATIGRAFICA		
	SOPRINTENDENZA MIBACT COMPETENTE PER TUTELA SABAP-RA				6		
LOCALITÀ Santacangelo di Romagna (RN)_via Tolemaide_Rotatoria							
AREA/EDIFICIO/STRUTTURA					SAGGIO		
AMBIENTE		POSIZIONE NELL'AMBIENTE	SETTORE/I	QUADRATO/I	QUOTE	MAT.	ART.
					min: 24.582 metri s.l.m. max: 24.582 metri s.l.m.	Naturale	
PIANTE	PROSPETTI	SEZIONI	FOTOGRAFIE		RIFERIMENTI TABELLE MATERIALI		
		2			RA:		
DEFINIZIONE E POSIZIONE Definizione stratigrafica: Strato di argilla Definizione interpretativa: Deposito di origine alluvionale							
CRITERI DI DISTINZIONE Colore, composizione, consistenza							
MODO FORMAZIONE Naturale							
ORGANICI				INORGANICI			
C O M P O N E N T I				Calcare			
CONSISTENZA		COLORE			MISURE		
Dura		Giallo					
STATO DI CONSERVAZIONE Discreto							
UGUALE A		SI LEGA A			S E Q U E N Z A S T R A T I G R A F I C A	POSTERIORE A	
GLI SI APPOGGIA		SI APPOGGIA A				7	
COPERTO DA		COPRE				ANTERIORE A	
2		7				2	
TAGLIATO DA		TAGLIA					
RIEMPITO DA		RIEMPIE					

DESCRIZIONE Livello di terreno a matrice argillosa, di colore giallo e consistenza dura. Presenta abbondanti concrezioni calcaree.		
OSSERVAZIONI		
INTERPRETAZIONE Deposito di probabile origine alluvionale.		
DATAZIONE	PERIODO O FASE Periodo iniziale: Fase iniziale: Periodo finale: Fase finale:	ATTIVITÀ
ELEMENTI DATANTI Posizione stratigrafica		
DA TI QUANTITATIVI DEI REPERTI		
CAMPIONATURE	FLOTTAZIONE	SETACCIATURA
AFFIDABILITÀ STRATIGRAFICA Buona		
RESPONSABILE SCIENTIFICO DELLE INDAGINI		
DATA RILEVAMENTO SUL CAMPO	RESPONSABILE COMPILAZIONE SUL CAMPO	
DATA RIELABORAZIONE	RESPONSABILE RIELABORAZIONE	

US	ENTE RESPONSABILE				NUMERO/CODICE IDENTIFICATIVO DELL'UNITÀ STRATIGRAFICA		
	SOPRINTENDENZA MIBACT COMPETENTE PER TUTELA SABAP-RA				NUMERO/CODICE IDENTIFICATIVO DEL SAGGIO STRATIGRAFICO/DELL'EDIFICIO/DELLA STRUTTURA/DELLA DEPOSIZIONE FUNERARIA DI RIFERIMENTO		
LOCALITÀ Santacangelo di Romagna (RN)_via Tolemaide_Rotatoria							
AREA/EDIFICIO/STRUTTURA I					SAGGIO		
AMBIENTE		POSIZIONE NELL'AMBIENTE	SETTORE/I	QUADRATO/I	QUOTE min: 24.21 metri s.l.m. max: 24.21 metri s.l.m.	NAT.	ART.
PIANTE	PROSPETTI	SEZIONI 7	FOTOGRAFIE		RIFERIMENTI TABELLE MATERIALI RA:		
DEFINIZIONE E POSIZIONE Definizione stratigrafica: Strato di limo e argilla Definizione interpretativa: Strato di terreno							
CRITERI DI DISTINZIONE Colore, composizione, consistenza							
MODO FORMAZIONE Naturale?							
ORGANICI				INORGANICI			
C O M P O N E N T I	Carbone						
CONSISTENZA Compatta			COLORE Marrone		MISURE		
STATO DI CONSERVAZIONE Buono							
UGUALE A		SI LEGA A			S E Q U E N Z A S T R A T I G R A F I C A	POSTERIORE A	
GLI SI APPOGGIA		SI APPOGGIA A					
COPERTO DA 6		COPRE				ANTERIORE A	
TAGLIATO DA		TAGLIA				6	
RIEMPITO DA		RIEMPIE					

DESCRIZIONE Livello di terreno a matrice argillosa-limosa, colore marrone, consistenza compatta. Presenta rude piechietture nere, forse carboni.		
OSSERVAZIONI		
INTERPRETAZIONE Strato di terreno con tracce di carboni.		
DATAZIONE	PERIODO O FASE Periodo iniziale: Fase iniziale: Periodo finale: Fase finale:	ATTIVITÀ
ELEMENTI DATANTI Posizione stratigrafica:		
DATI QUANTITATIVI DEI REPERTI		
CAMPIONATURE	FLOTTAZIONE	SETACCIATURA
AFFIDABILITÀ STRATIGRAFICA Discreta		
RESPONSABILE SCIENTIFICO DELLE INDAGINI		
DATA RILEVAMENTO SUL CAMPO	RESPONSABILE COMPILAZIONE SUL CAMPO	
DATA RIELABORAZIONE	RESPONSABILE RIELABORAZIONE	

US	ENTE RESPONSABILE			NUMERO/CODICE IDENTIFICATIVO DELL'UNITÀ STRATIGRAFICA		
	SOPRINTENDENZA MIBACT COMPETENTE PER TUTELA SABAP-RA			NUMERO/CODICE IDENTIFICATIVO DEL SAGGIO STRATIGRAFICO/DELL'EDIFICIO/DELLA STRUTTURA/DELLA DEPOSIZIONE FUNERARIA DI RIFERIMENTO		
LOCALITÀ Santacangelo di Romagna (RN)_via Tolemaide_Rotatoria						
AREA/EDIFICIO/STRUTTURA 1				SAGGIO		
AMBIENTE		POSIZIONE NELL'AMBIENTE	SETTORE/I	QUADRATO/I	QUOTE min: 24,066 metri s.l.m. max: 24,083 metri s.l.m.	IRT. Artificiale
PIANTE	PROSPETTI	SEZIONI	FOTOGRAFIE		RIFERIMENTI TABELLE MATERIALI RA:	
DEFINIZIONE E POSIZIONE Definizione stratigrafica: Strato di limo e argilla Definizione interpretativa: Riempimento?						
CRITERI DI DISTINZIONE Colore, composizione, consistenza						
MODO FORMAZIONE Antropica						
ORGANICI			INORGANICI			
C O M P O N E N T I	Carbone, Ossigeno					
CONSISTENZA Compatta		COLORE Bruno		MISURE		
STATO DI CONSERVAZIONE Discreta						
UGUALE A		SI LEGA A			S E Q U E N Z A S T R A T I G R A F I C A	POSTERIORE A 3
GLI SI APPOGGIA		SI APPOGGIA A				ANTERIORE A 2
COPERTO DA 2		COPRE 3				
TAGLIATO DA		TAGLIA				
RIEMPITO DA		RIEMPIE				

DESCRIZIONE		
Livello di terreno a matrice argillosa-limosa, colore bruno, consistenza compatta. Presenta carboni sparsi, rari frammenti di ceramica d'impasto e schegge di selce, frammenti di ossa combuste.		
OSSERVAZIONI		
L'evidenza, che prosegue oltre i limiti di scavo dell'allargamento eseguito lungo il margine nord di trincea 1, presenta limiti poco netti.		
INTERPRETAZIONE		
Livello di terreno, forse riempimento di evidenza negativa dai limiti poco netti.		
DATAZIONE	PERIODO O FASE	ATTIVITÀ
	Periodo iniziale: Fase iniziale: Periodo finale: Fase finale:	
ELEMENTI DATANTI		
Posizione stratigrafica, materiale.		
DATI QUANTITATIVI DEI REPERTI		
CAMPIONATURE	FLOTTAZIONE	SETACCIATURA
AFFIDABILITÀ STRATIGRAFICA		
Discreta		
RESPONSABILE SCIENTIFICO DELLE INDAGINI		
DATA RILEVAMENTO SUL CAMPO	RESPONSABILE COMPILAZIONE SUL CAMPO	
DATA RIELABORAZIONE	RESPONSABILE RIELABORAZIONE	

US	ENTE RESPONSABILE				NUMERO/CODICE IDENTIFICATIVO DELL'UNITÀ STRATIGRAFICA		
	SOPRINTENDENZA MIBACT COMPETENTE PER TUTELA SABAP-RA				NUMERO/CODICE IDENTIFICATIVO DEL SAGGIO STRATIGRAFICO/DELL'EDIFICIO/DELLA STRUTTURA/DELLA DEPOSIZIONE FUNERARIA DI RIFERIMENTO		
LOCALITÀ Santacangelo di Romagna (RN)_via Tolemaide_Rotatoria							
AREA/EDIFICIO/STRUTTURA I					SAGGIO		
AMBIENTE		POSIZIONE NELL'AMBIENTE	SETTORE/I	QUADRATO/I	QUOTE min: max:	NAT.	ART. Artificiale
PIANTE	PROSPETTI	SEZIONI 3	FOTOGRAFIE		RIFERIMENTI TABELLE MATERIALI RA:		
DEFINIZIONE E POSIZIONE Definizione stratigrafica: Taglio Definizione interpretativa: Taglio di buca?							
CRITERI DI DISTINZIONE Forma							
MODO FORMAZIONE Antropica							
ORGANICI				INORGANICI			
C O M P O N E N T I							
CONSISTENZA			COLORE			MISURE	
STATO DI CONSERVAZIONE Scarso							
UGUALI E A			SI LEGA A			S E Q U E N Z A S T R A T I G R A F I C A	POSTERIORE A
GLI SI APPOGGIA			SI APPOGGIA A				3, 4
COPERTO DA			COPRE				ANTERIORE A
TAGLIATO DA			TAGLIA 3, 4				5
RIEMPITO DA 5			RIEMPIE				

DESCRIZIONE Taglio di forma irregolare, pareti leggermente oblique, fondo piatto.		
OSSERVAZIONI		
INTERPRETAZIONE Taglio residuale di buca.		
DATAZIONE	PERIODO O FASE Periodo iniziale: Fase iniziale: Periodo finale: Fase finale:	ATTIVITÀ
ELEMENTI DATANTI Posizione stratigrafica.		
DAI QUANTITATIVI DEI REPERTI		
CAMPIONATURE	FLOTTAZIONE	SETACCIATURA
AFFIDABILITÀ STRATIGRAFICA Discreta		
RESPONSABILE SCIENTIFICO DELLE INDAGINI		
DATA RILEVAMENTO SUL CAMPO	RESPONSABILE COMPILAZIONE SUL CAMPO	
DATA RIELABORAZIONE	RESPONSABILE RIELABORAZIONE	

US	ENTE RESPONSABILE				NUMERO/CODICE IDENTIFICATIVO DELL'UNITÀ STRATIGRAFICA		
	SOPRINTENDENZA MIBACT COMPETENTE PER TUTELA SABAP-RA				ID		
LOCALITÀ				NUMERO/CODICE IDENTIFICATIVO DEL SAGGIO			
Santacangelo di Romagna (RN)_via Tolemaide_Rotatoria				STRATIGRAFICO/DELL'EDIFICIO/DELLA STRUTTURA/DELLA DEPOSIZIONE FUNERARIA DI RIFERIMENTO			
AREA/EDIFICIO/STRUTTURA				SAGGIO			
i							
AMBIENTE		POSIZIONE NELL'AMBIENTE	SETTORE/I	QUADRATO/I	QUOTE	NAT.	ART.
					min:		Artificiale
					max:		
PIANTE	PROSPETTI	SEZIONI	FOTOGRAFIE		RIFERIMENTI TABELLE MATERIALI		
		3			RA:		
DEFINIZIONE E POSIZIONE							
Definizione stratigrafica: Taglio							
Definizione interpretativa: Taglio di sepoltura?							
CRITERI DI DISTINZIONE							
Forma, andamento							
MODO FORMAZIONE							
Antropica							
ORGANICI				INORGANICI			
C O M P O N E N T I							
CONSISTENZA			COLORE		MISURE		
STATO DI CONSERVAZIONE							
Scarso							
UGUALE A			SI LEGA A		S E Q U E N Z A S T R A T I G R A F I C A	POSTERIORE A	
GLI SI APPOGGIA			SI APPOGGIA A			3	
COPERTO DA			COPRE			ANTERIORE A	
TAGLIATO DA			TAGLIA			4	
RIEMPITO DA			RIEMPIE				
4							

DESCRIZIONE Taglio di forma allungata irregolare NE-SO, pareti oblique, fondo piatto irregolare.		
OSSERVAZIONI		
INTERPRETAZIONE Probabile taglio per la deposizione di scheletro non identificato con chiarezza, forse taglio per sepoltura di individuo.		
DATAZIONE	PERIODO O FASE Periodo iniziale: Fase iniziale: Periodo finale: Fase finale:	ATTIVITÀ
ELEMENTI DATANTI Posizione stratigrafica,		
DATI QUANTITATIVI DEI REPERTI		
CAMPIONATURE	FLOTTAZIONE	SETACCIATURA
AFFIDABILITÀ STRATIGRAFICA Scarsa		
RESPONSABILE SCIENTIFICO DELLE INDAGINI		
DATA RILEVAMENTO SUL CAMPO	RESPONSABILE COMPILAZIONE SUL CAMPO	
DATA RIELABORAZIONE	RESPONSABILE RIELABORAZIONE	

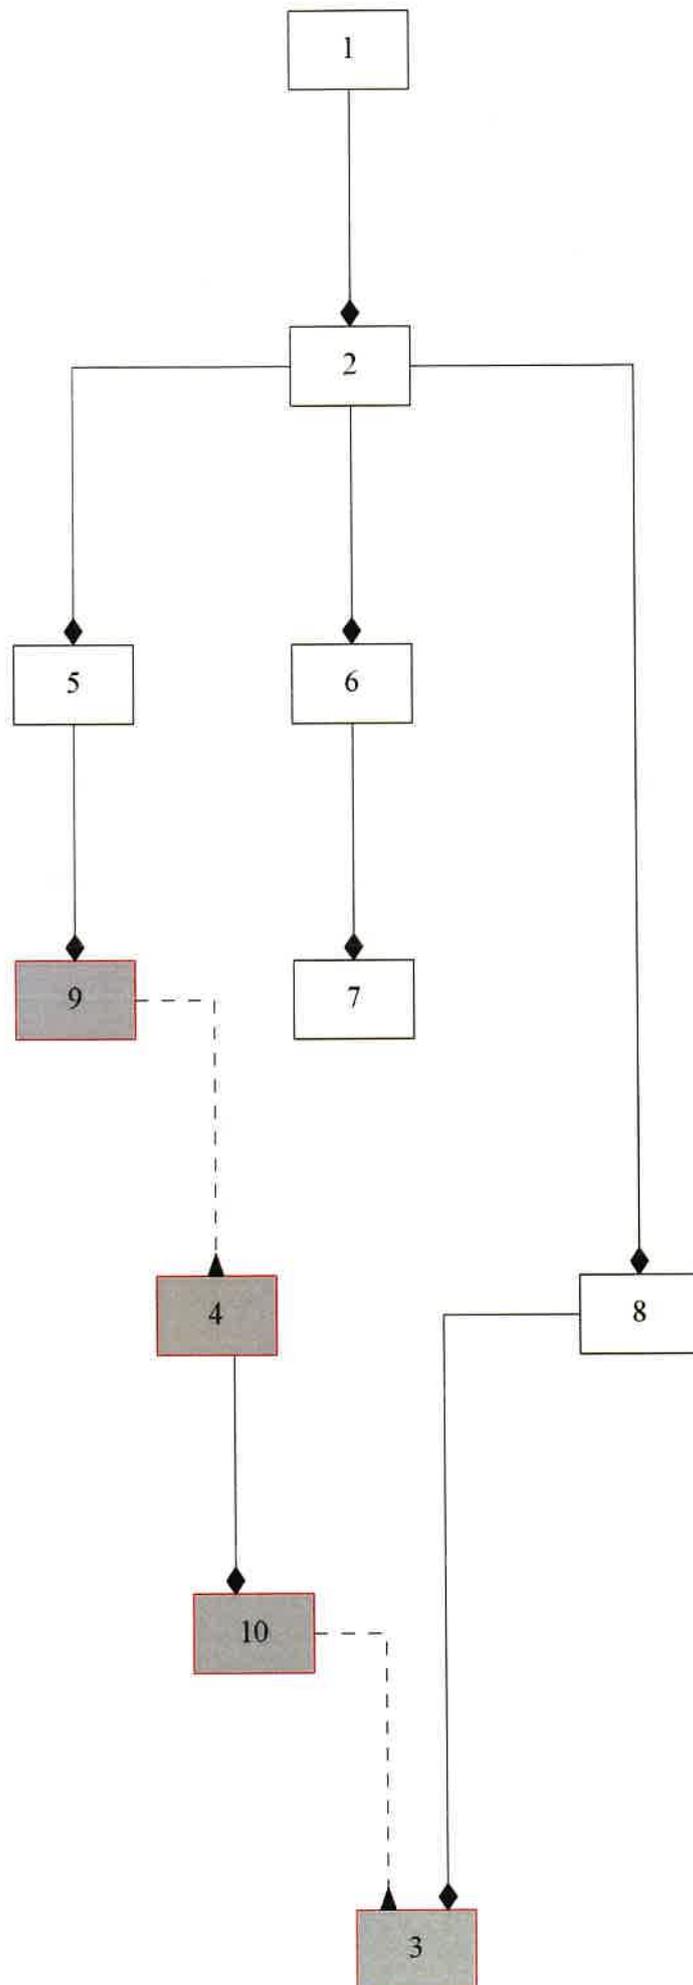




TAVOLA 1

Posizionamento dell'area di indagine su stralcio CTR

Santarcangelo di Romagna (RN) 2021, via Tolemaide, rotonda

Legenda

● Sito

ad
Arte
Archeologia
Restauro
ICT

scala
1:5.000



0 100 200 300 m

Combaretta

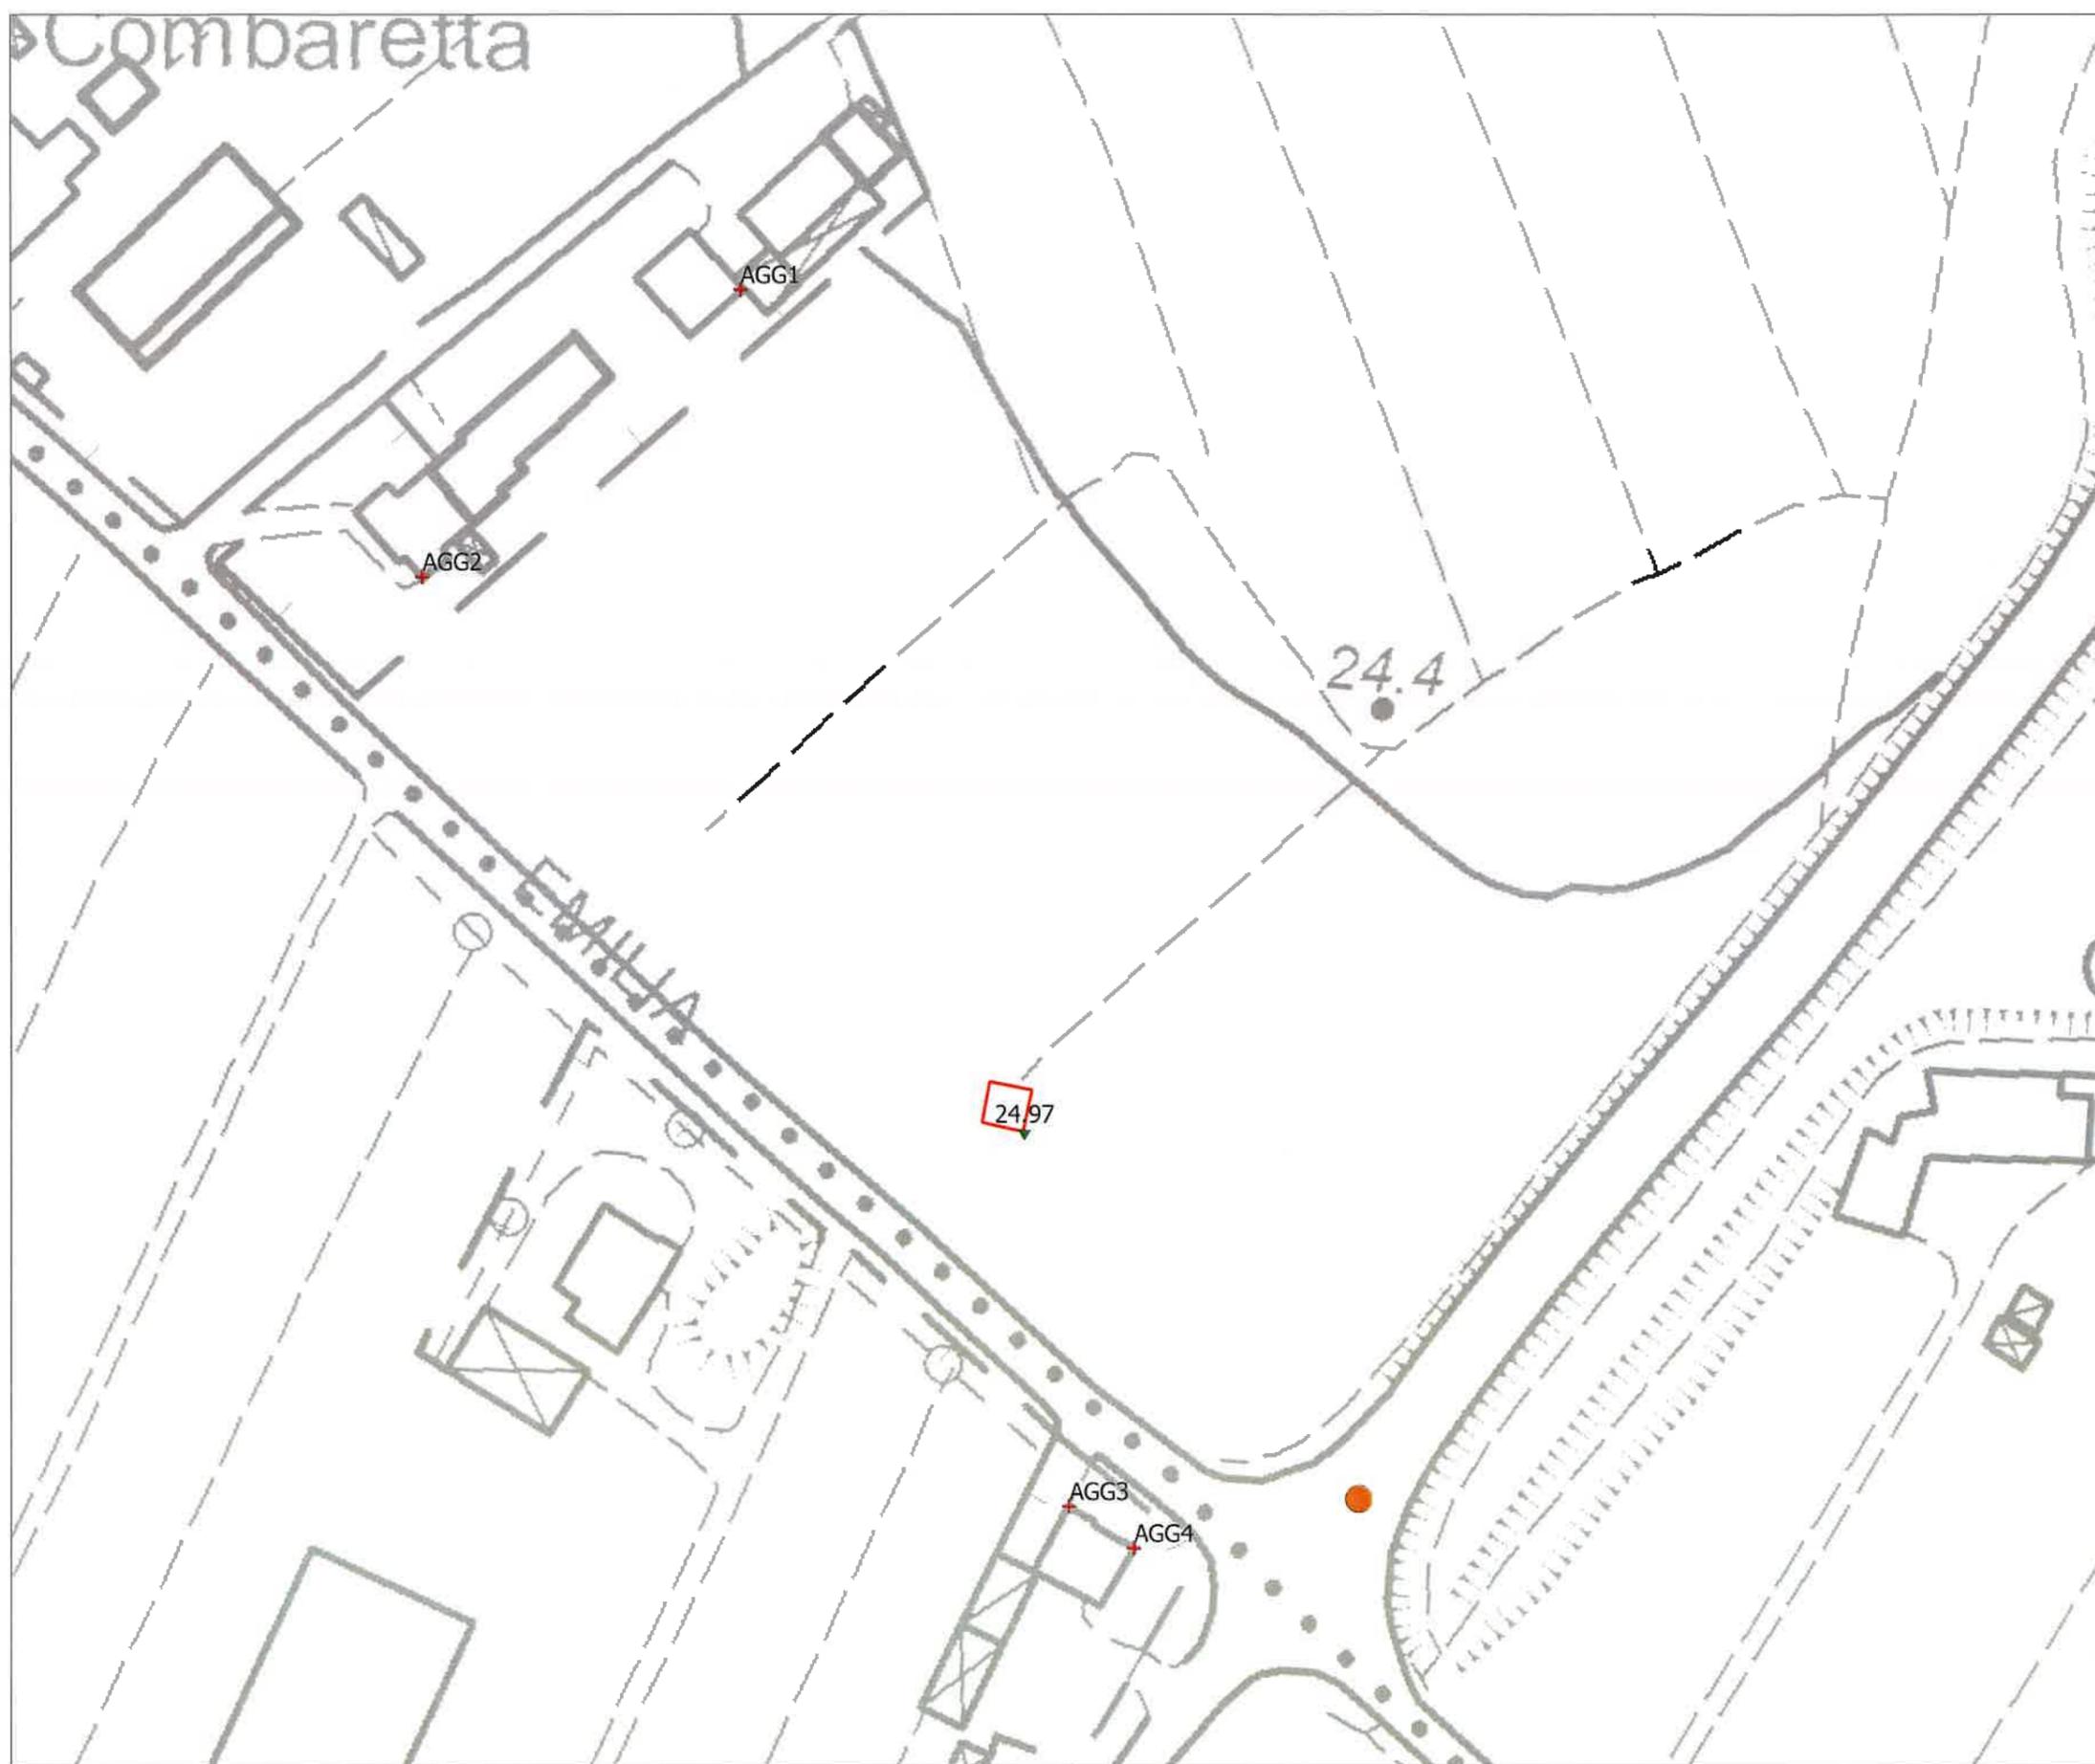


TAVOLA 2

Posizionamento agganci e quota 0 di riferimento

Santarcangelo di Romagna (RN) 2021, via Tolemaide, rotatoria

Legenda

- + Agganci
- ▼ Quota 0
- Sito
- Traliccio

adArte
Archeologia
Restauro
ICT

scala
1:1.000



0 20 40 60 m




TAVOLA 3

Posizionamento trincee su progetto e stralcio CTR

Santarcangelo di Romagna (RN) 2021, via Tolemaide, rotatoria

Legenda

- ▼ Quota 0
- Trincee

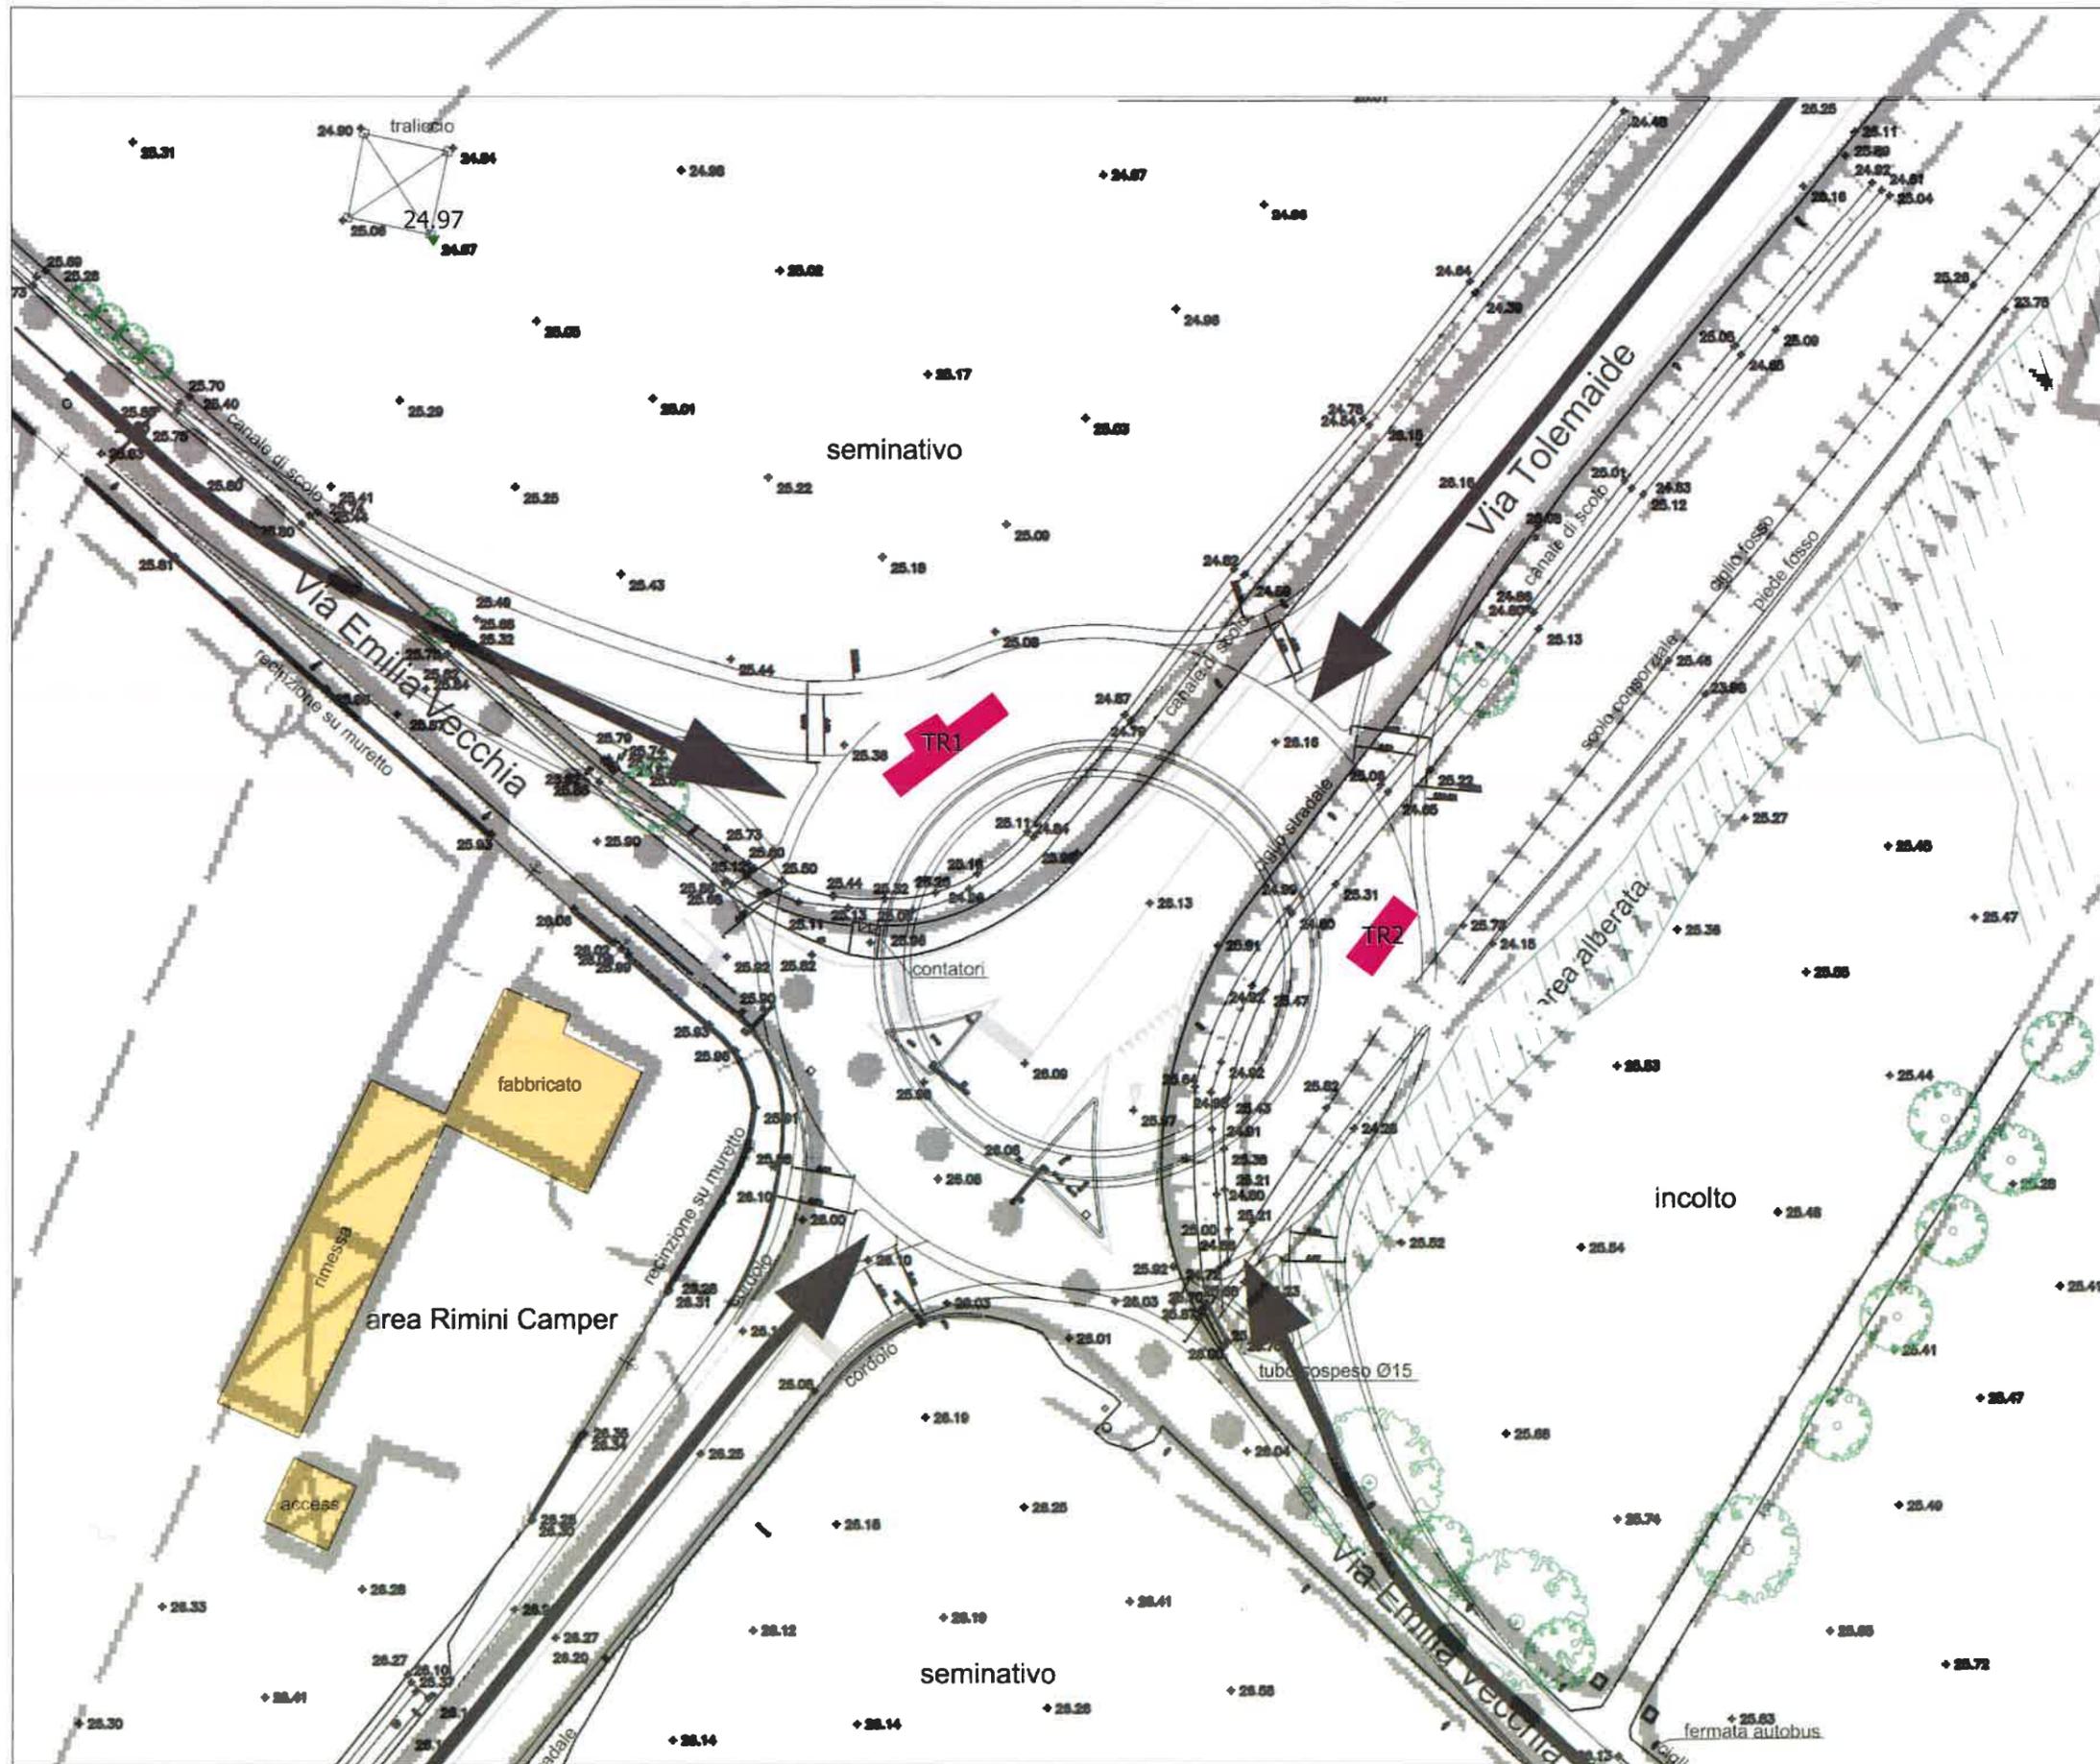

adArte Archeologia Restauro ICT

scala 1:500

0 10 20 30 m



TAVOLA 4

Trincea 1: Unità stratigrafiche individuate, quote e sezioni

Santarcangelo di Romagna (RN) 2021, via Tolemaide, rotatoria

Legenda

-  Trincee
-  Unità stratigrafiche
-  Picchetti
-  Sezioni
-  Quote

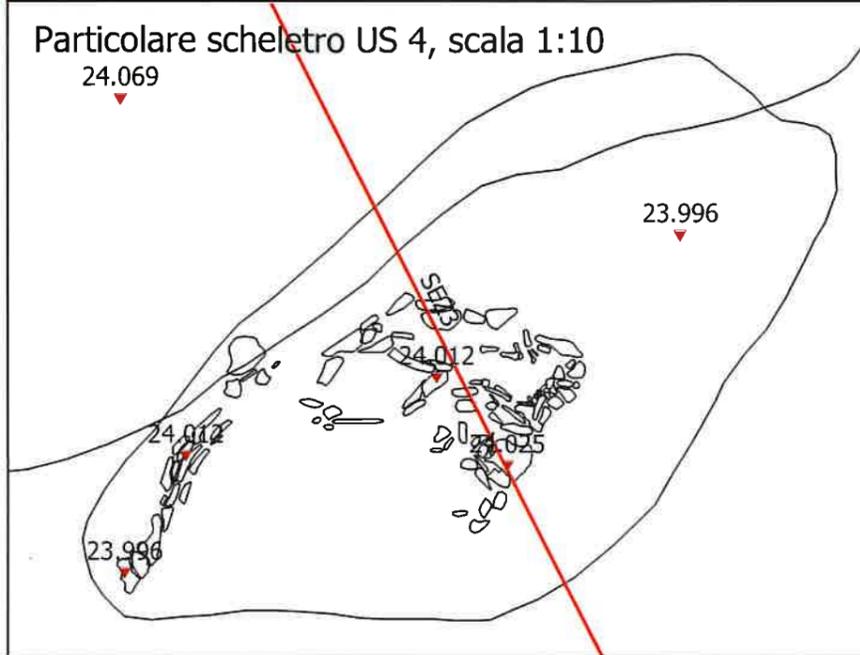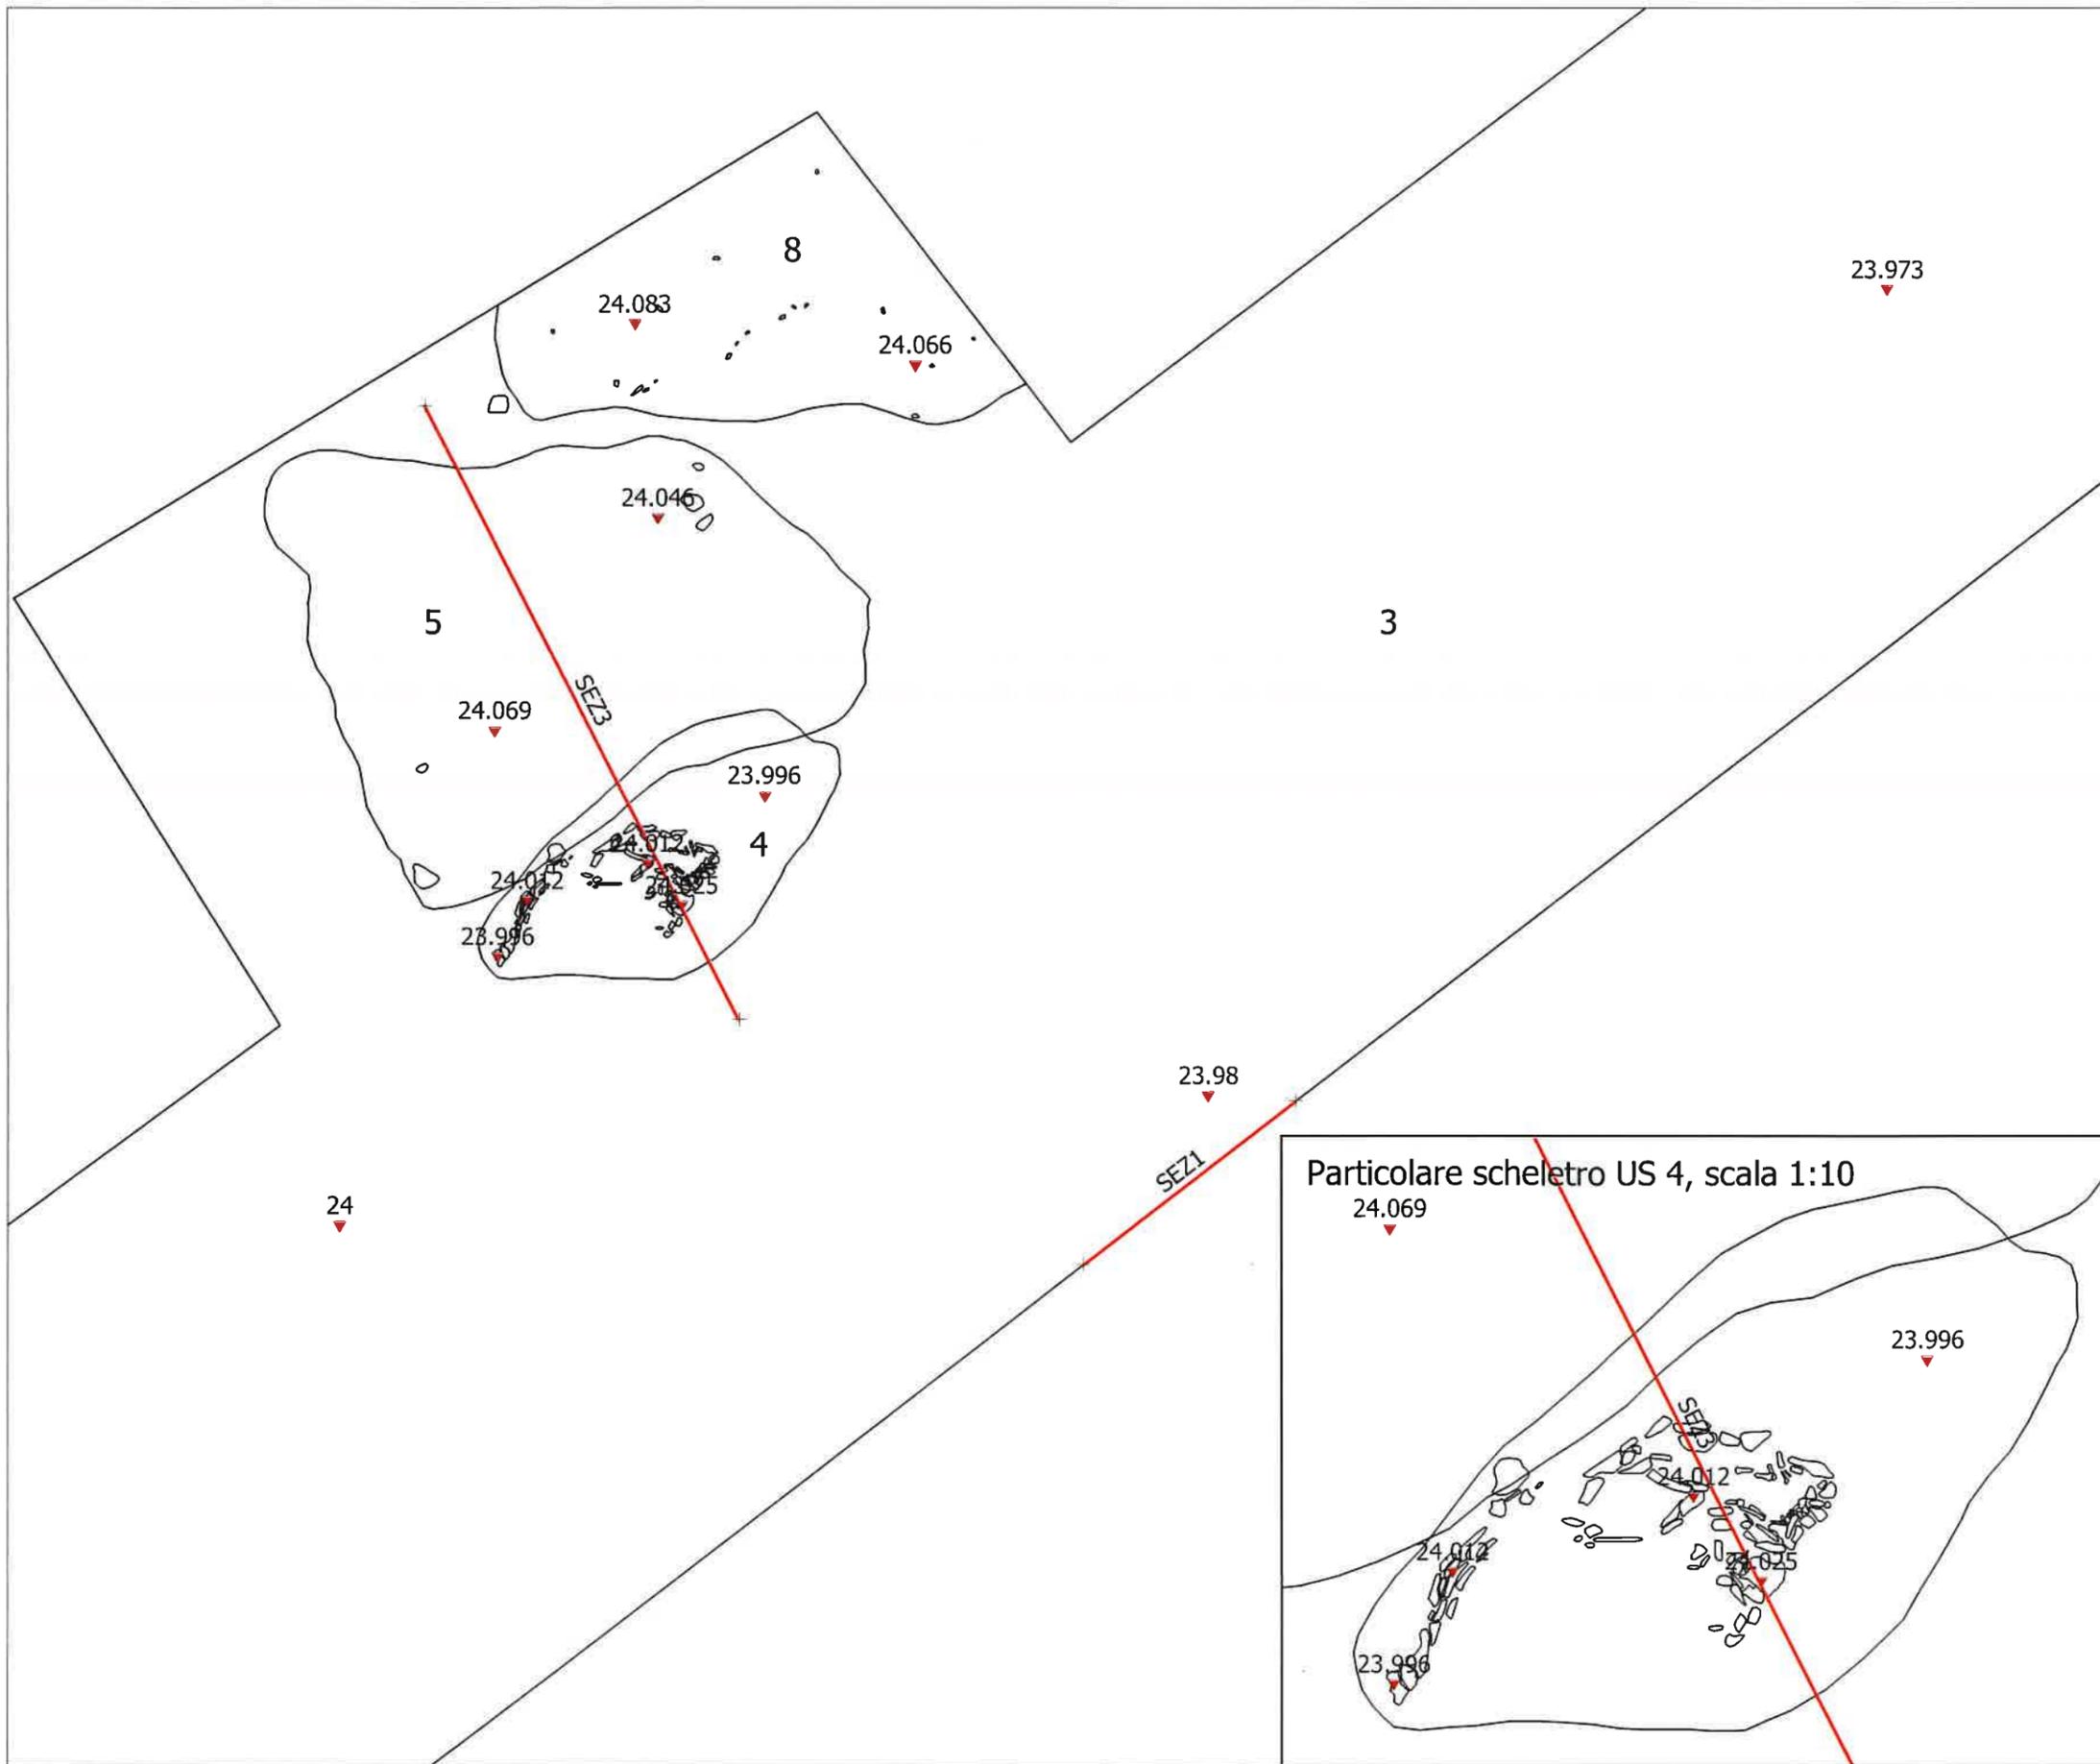

Logo for **adArte** (Archeologia, Restauro, ICT) with the text "Archeologia Restauro ICT".

scala 1:20

0 0,5 1 m




TAVOLA 5

Trincee 1 e 2: Unità stratigrafiche individuate, quote e sezioni

Santarcangelo di Romagna (RN) 2021, via Tolemaide, rotatoria

Legenda

-  Trincee
-  Unità stratigrafiche
-  Picchetti
-  Sezioni
-  Quote
-  Linee pendenza

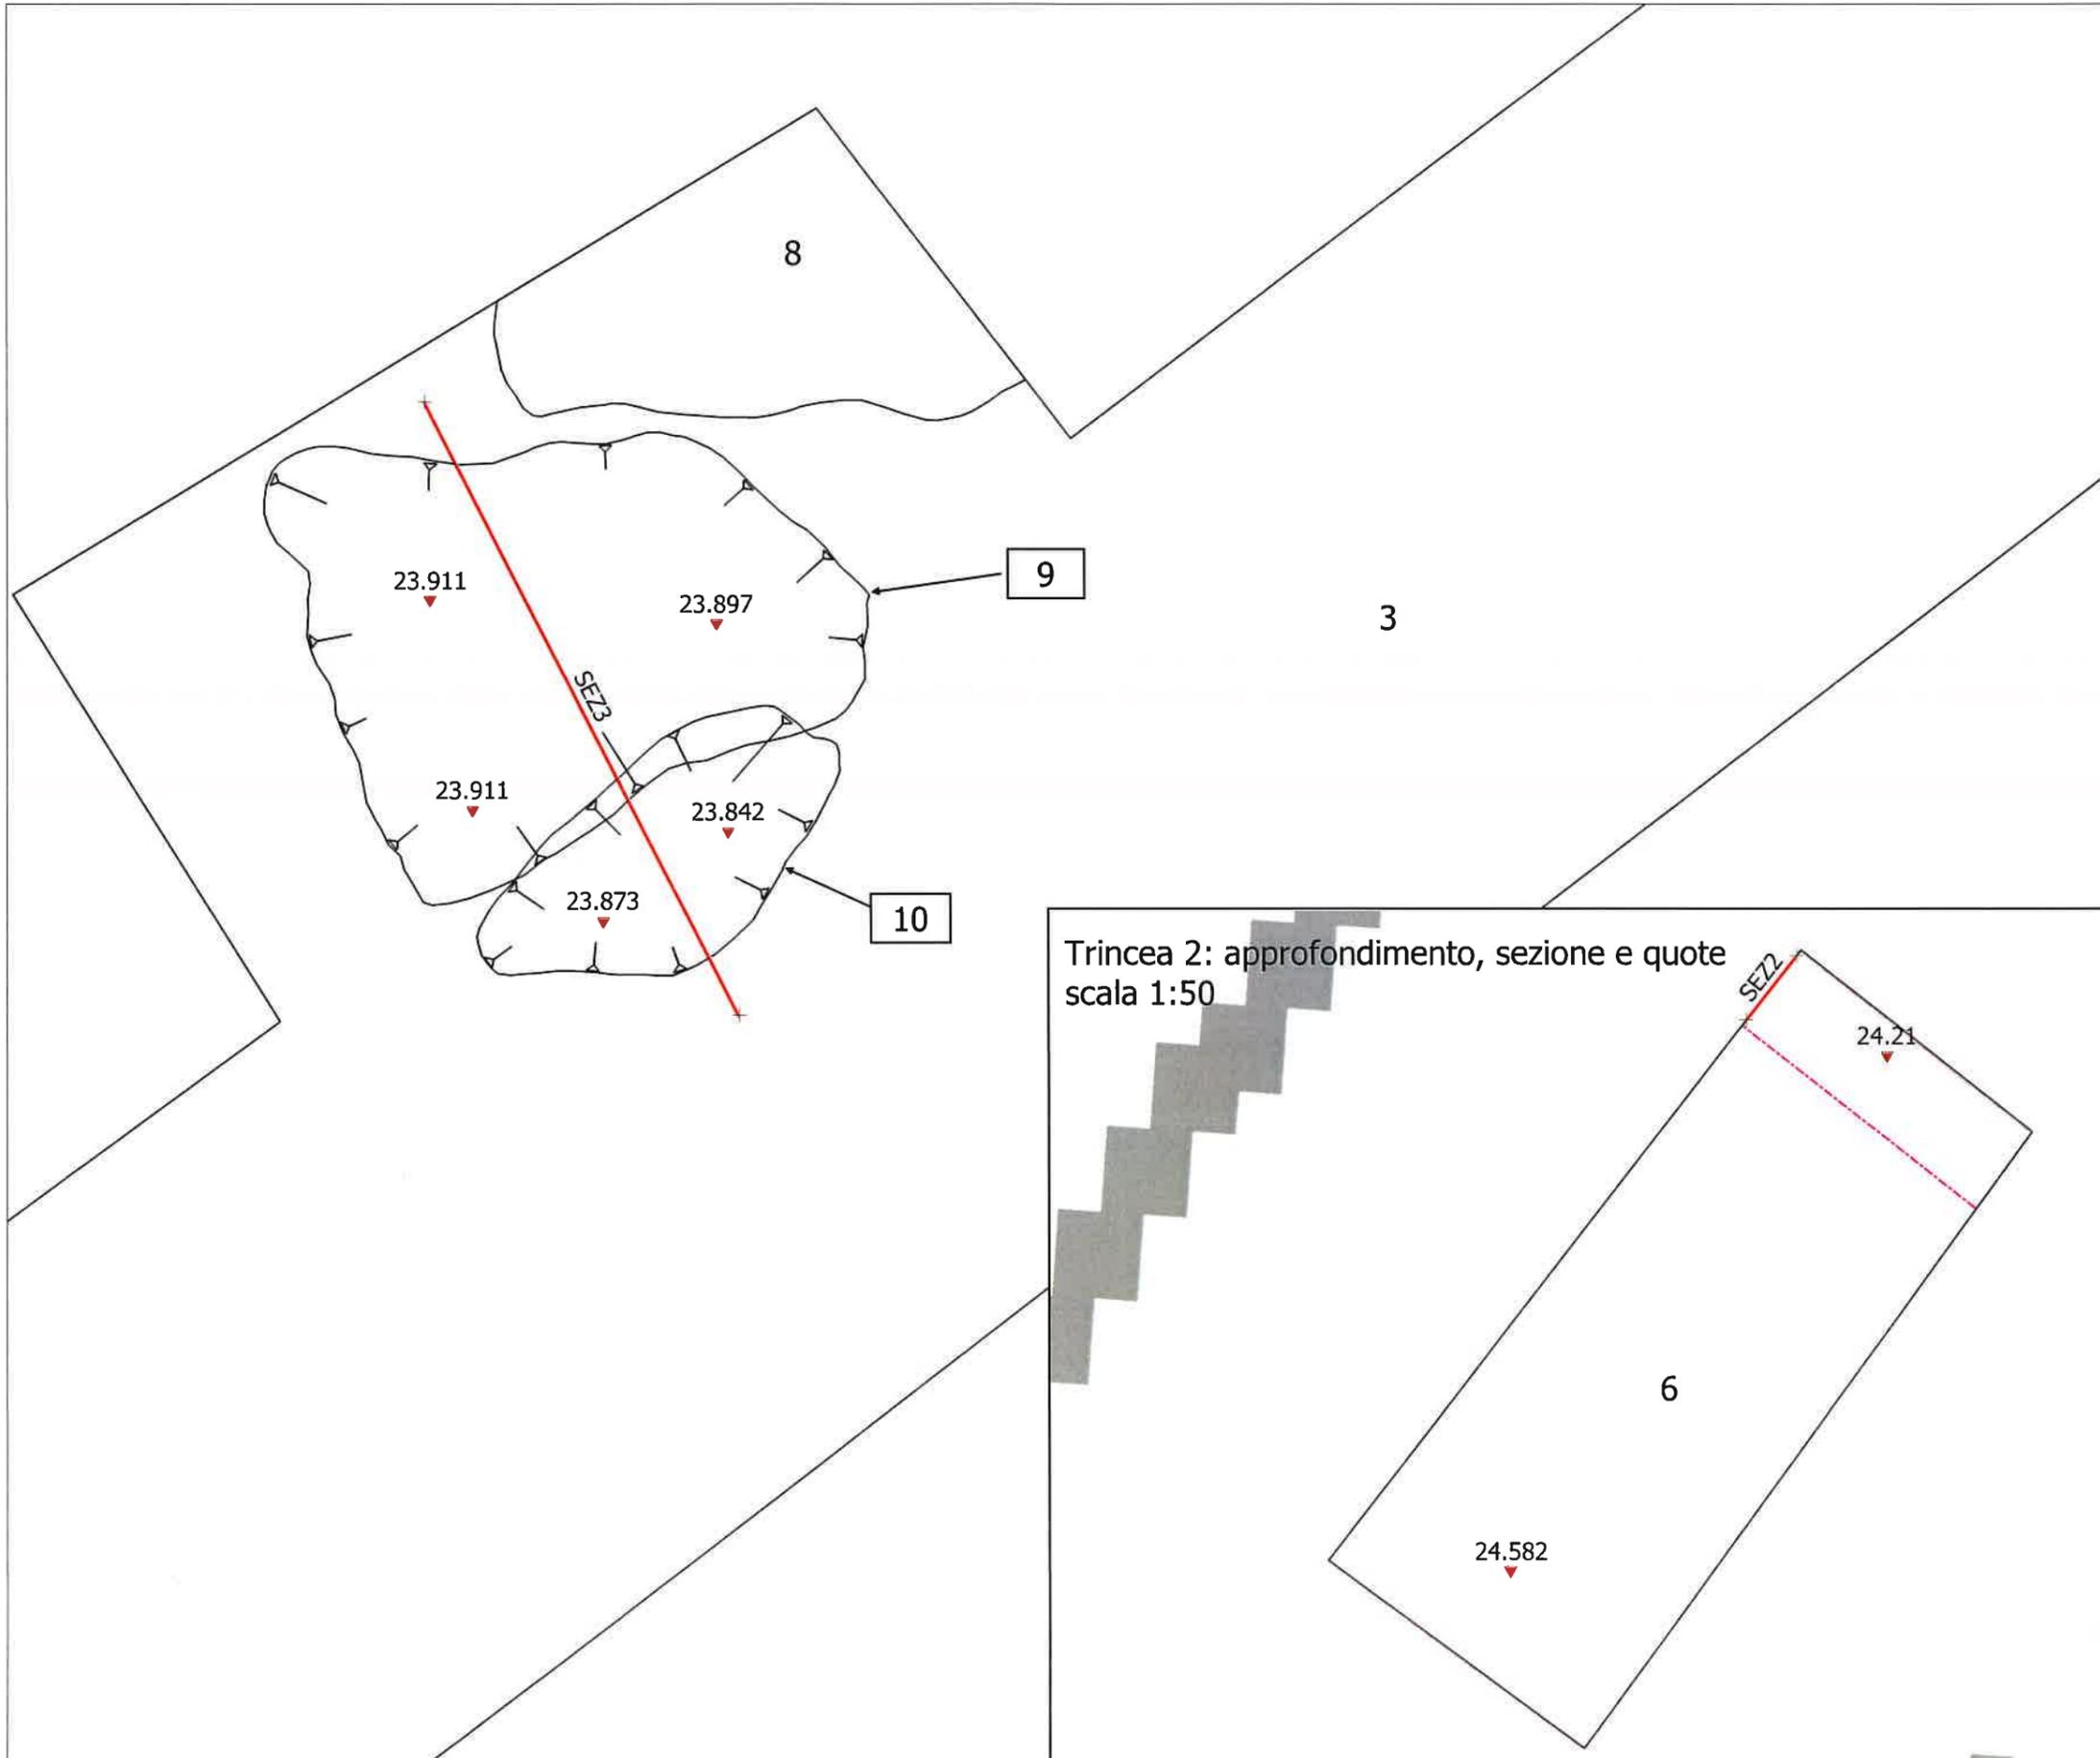

Trincea 2: approfondimento, sezione e quote
scala 1:50

ad@Arte Archeologia Restauro ICT

scala 1:20

0 0,5 1 m




TAVOLA 6

Trincea 1: Unità stratigrafiche e caratterizzazione

Santarcangelo di Romagna (RN) 2021, via Tolemaide, rotatoria

Legenda

-  Trincee
- Caratterizzazione
-  Argilla
-  Ossa combuste
-  Barba
-  Ciottolo
-  Rep. osteologico umano
-  Riempimento
-  Strato di argilla
-  Strato di limo e argilla
-  Taglio

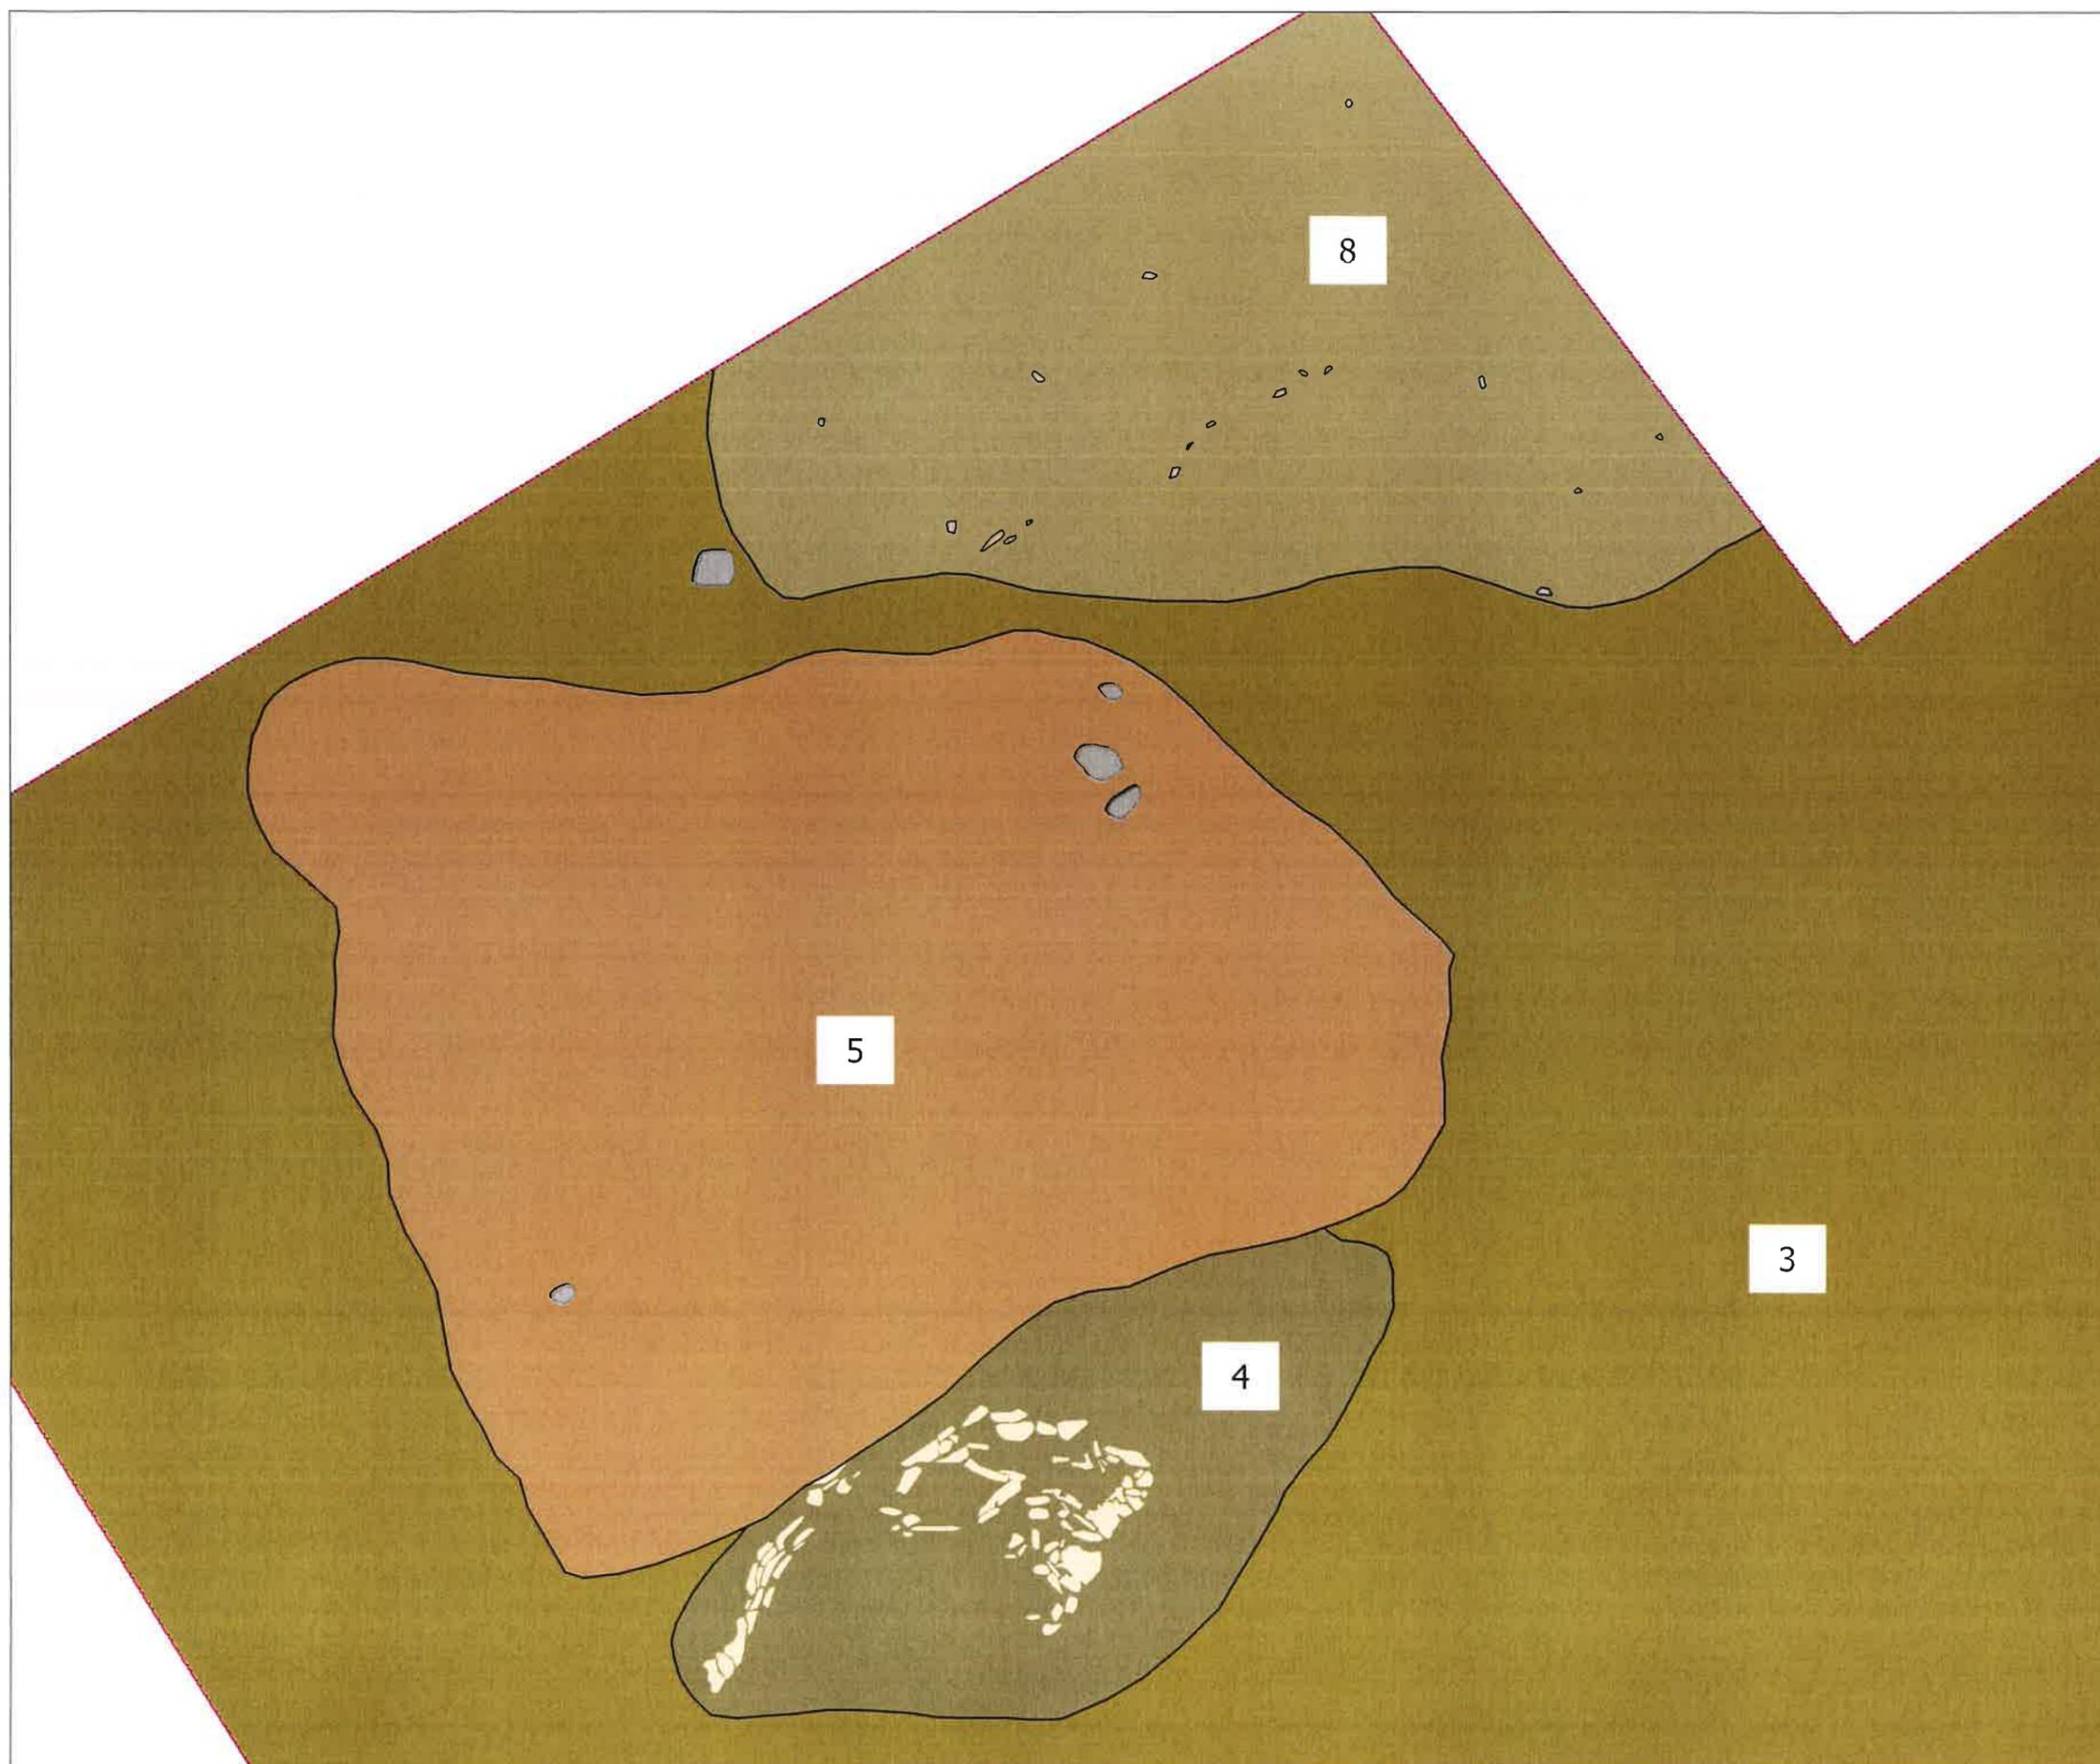

scala
1:10

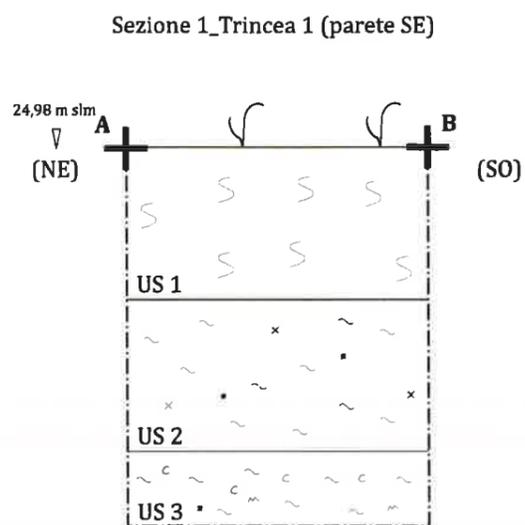


TAVOLA 7


Sezioni 1, 2, 3
US 1-10

Santarcangelo di R. (RN) 2021,
via Tolemaide, rotatoria

Quota 0
di cantiere: 24,97 m slm




Quota 0
di cantiere: -----

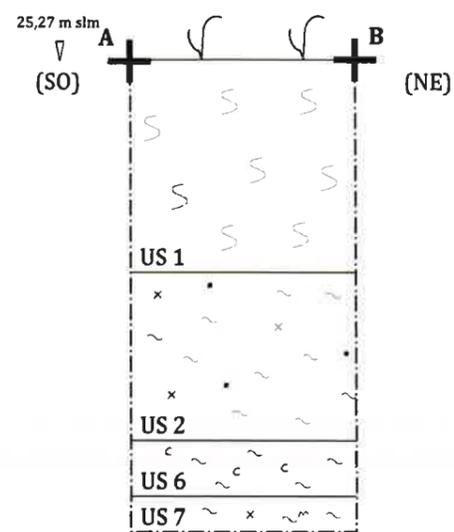

Quota 0
di cantiere: -----



Quota 0
di cantiere: 24,97 m slm

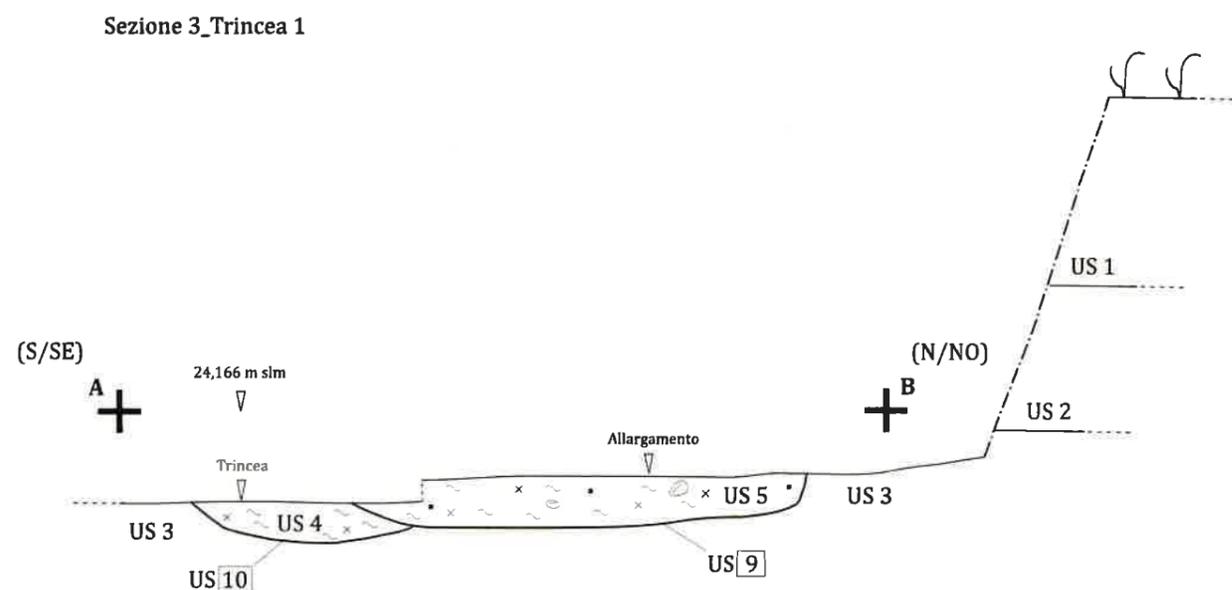

Legenda

- Arativo
- Argilla
- Calce / Intonaco
- Carbone
- Cemento
- Cenere
- Ciottolo
- Cocciopesto
- Concotto
- Concrezioni calcaree
- Frustoli e frammenti fittili
- Ghiaia
- Laterizio
- Legno
- Limo
- Livelli vegetativi
- Malacofauna
- Malta
- Ossa
- Sabbia

ad
Arte

Scala
1:20

