


LA PROPRITA':	LETTOCCO:
Soc. EQUIPAMENTI 2 Srl Via Andrea Costa, 4/39 47024 Sant'Angelo di R.	Gen. Massimo Pini Via Della Libertà, 106 47024 Sant'Angelo di R.

TAVOLA:  
 SCHEMA DELLA FOGNATURA ACQUE METEORICHE

INVIOLATO	0	0	3	REVISIONE	0	0	1	BALIA	G	E	N	2	0	2	2
-----------	---	---	---	-----------	---	---	---	-------	---	---	---	---	---	---	---

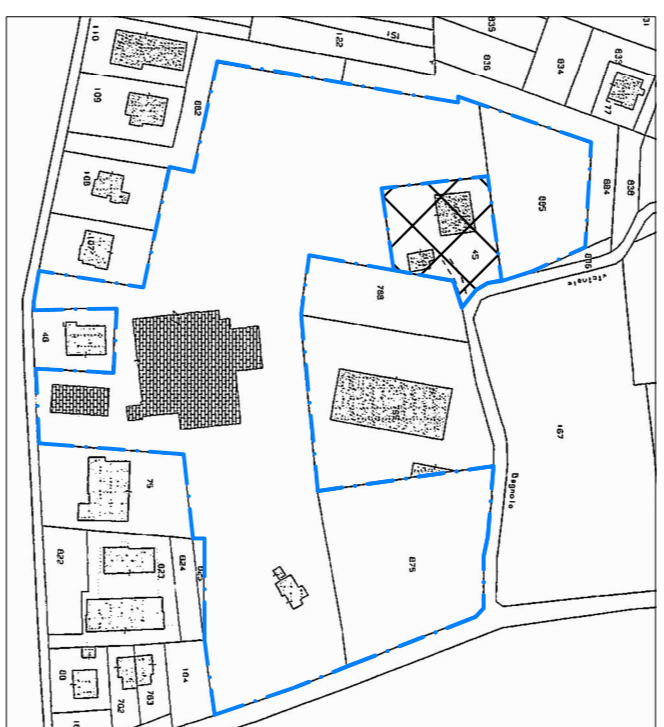

Comune di Sant'Angelo di Romagna  
 Foglio 9 Part. 45-47-885-887




ESISTENTE AMBITO AUC 6A

Da trasformare in APC.12 Ambiente Produttivo di Integrazione



Stabito Tavola RUE

LEGENDA:

	AREA DI PROPRIETA' IN OGGETTO Comune di Sant'Angelo di R. Particella 1,200 Foglio n. 9 Particella 45
	PROPRIETA' EQUIPAMENTI Foglio n. 9 Particella 47-48-885-887
	DA DEMOLIRE

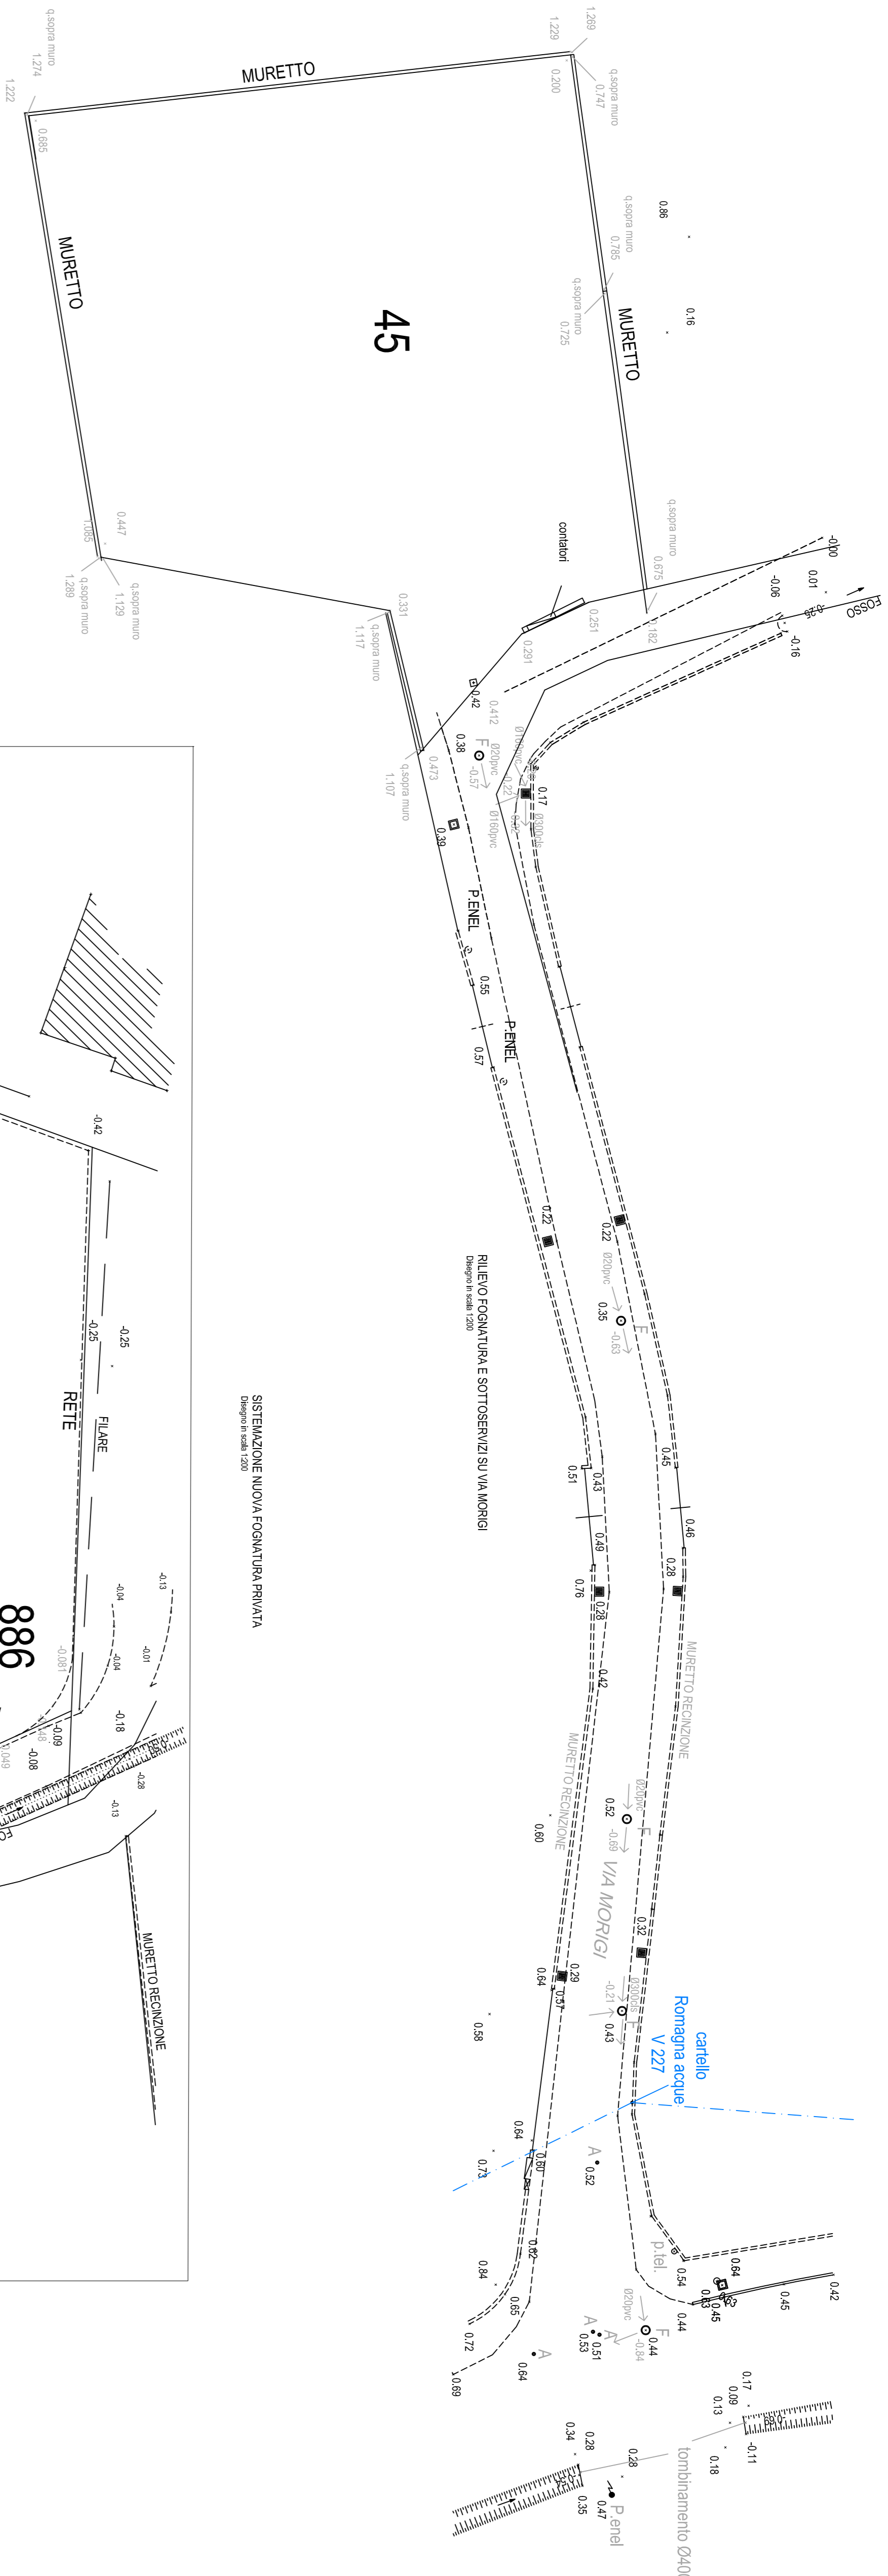

SISTEMAZIONE NUOVA FOGNATURA PRIVATA  
 Disegnata dalla STT

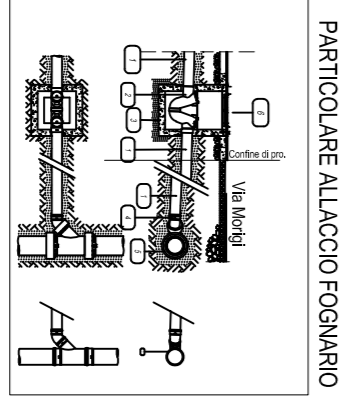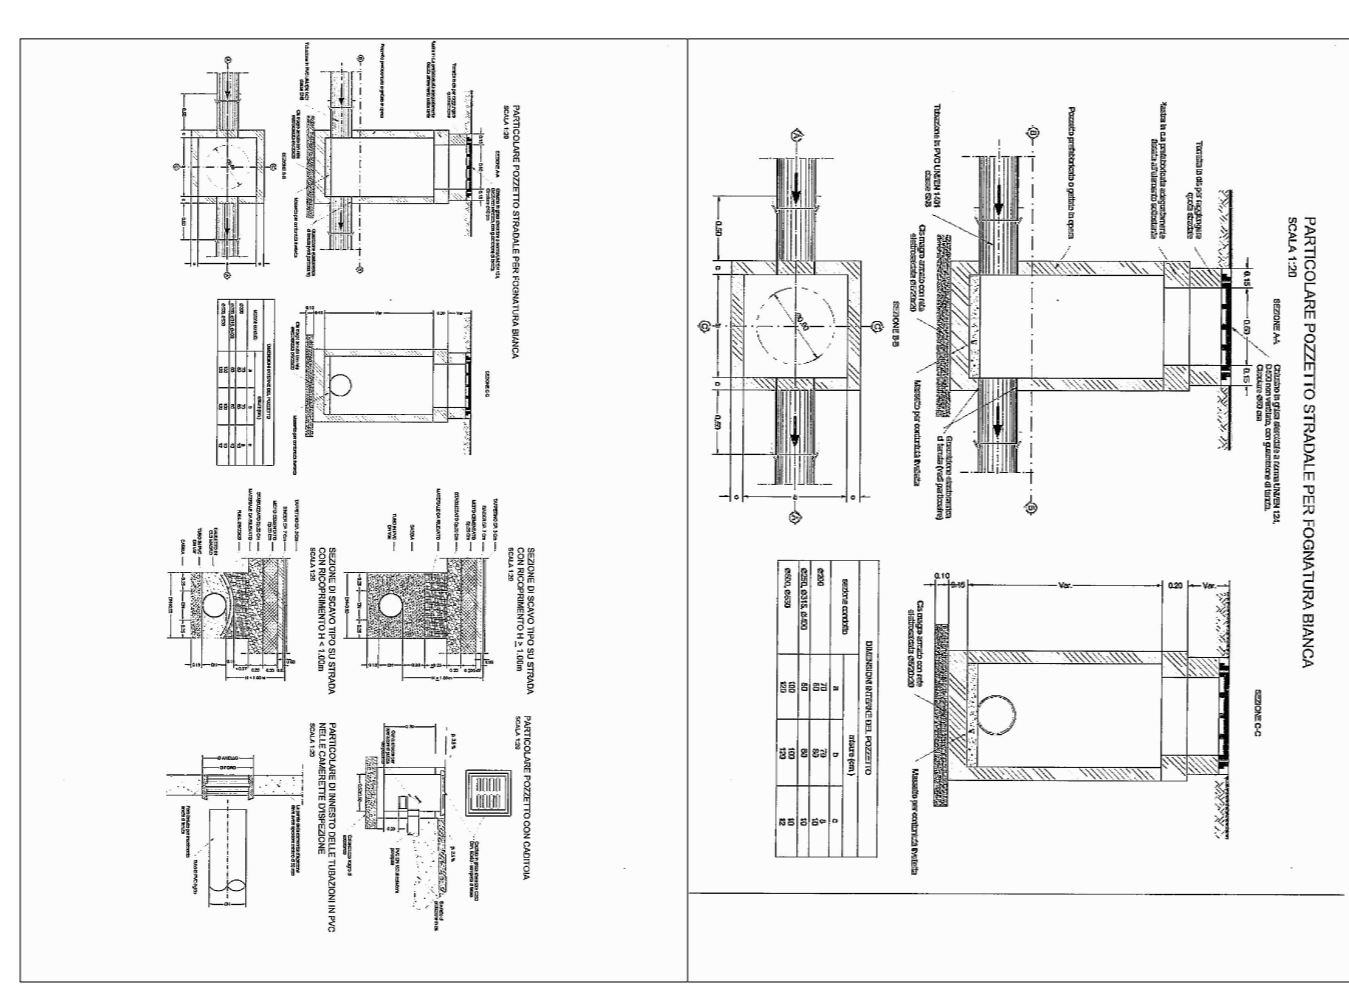

LEGENDA:




SUPERICI PERMISSIBILI  
 La superficie PERMISSIBILE della particella 45 sarà pari a: 80,10 come da prescrizione  
 dell'art. 10 del D.P.C.S. n. 240/2017 e sarà definita anche mediante la prescrizione  
 del PUA. Quantitativo in particella 85/884 e 47 del foglio 9 Part. 45/47-885/887.