

PROCEDIMENTO UNICO
(L.R. 24/2017, art.53, c.1, lett.a)

**PROGETTO DEFINITIVO
PER LA REALIZZAZIONE
DI UN PARCO SPORTIVO POLIVALENTE**

SITO IN LOCALITA' SANTERMETE DI SANTARCANGELO DI ROMAGNA (RN)
(VIA CASALE DI SANTERMETE)

SEZIONE:
C- ARCHITETTURA

TITOLO:
**FABBRICATI PLANIMETRICI
PIANO PRIMO E PIANO COPERTURE**

PROGETTISTI:
Arch. VALENTINA FOFFI
Arch. LUCA BERTAGNI

COLLABORATORI/CONSULENTI:
Geom. Giorgio Muliner
Geom. Fabio Vignoni - Geod. Carlo Cecchi
ING. RICCARDO VENTURA
ING. ROBERTO SERRAVALLE
ING. DOMENICO VENTURA
ING. LUCIANO ZANAGLIA




COMUNE DI SANTARCANGELO DI ROMAGNA


SCALA: 1:100 - 1:200

DATA:
APRILE 2023


PLANIMETRIA PIANO PRIMO EDIFICI SCALA 1 : 100

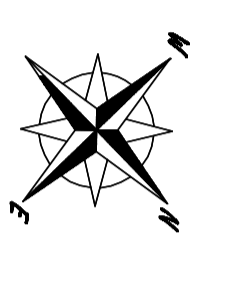

CAMP PADDLE

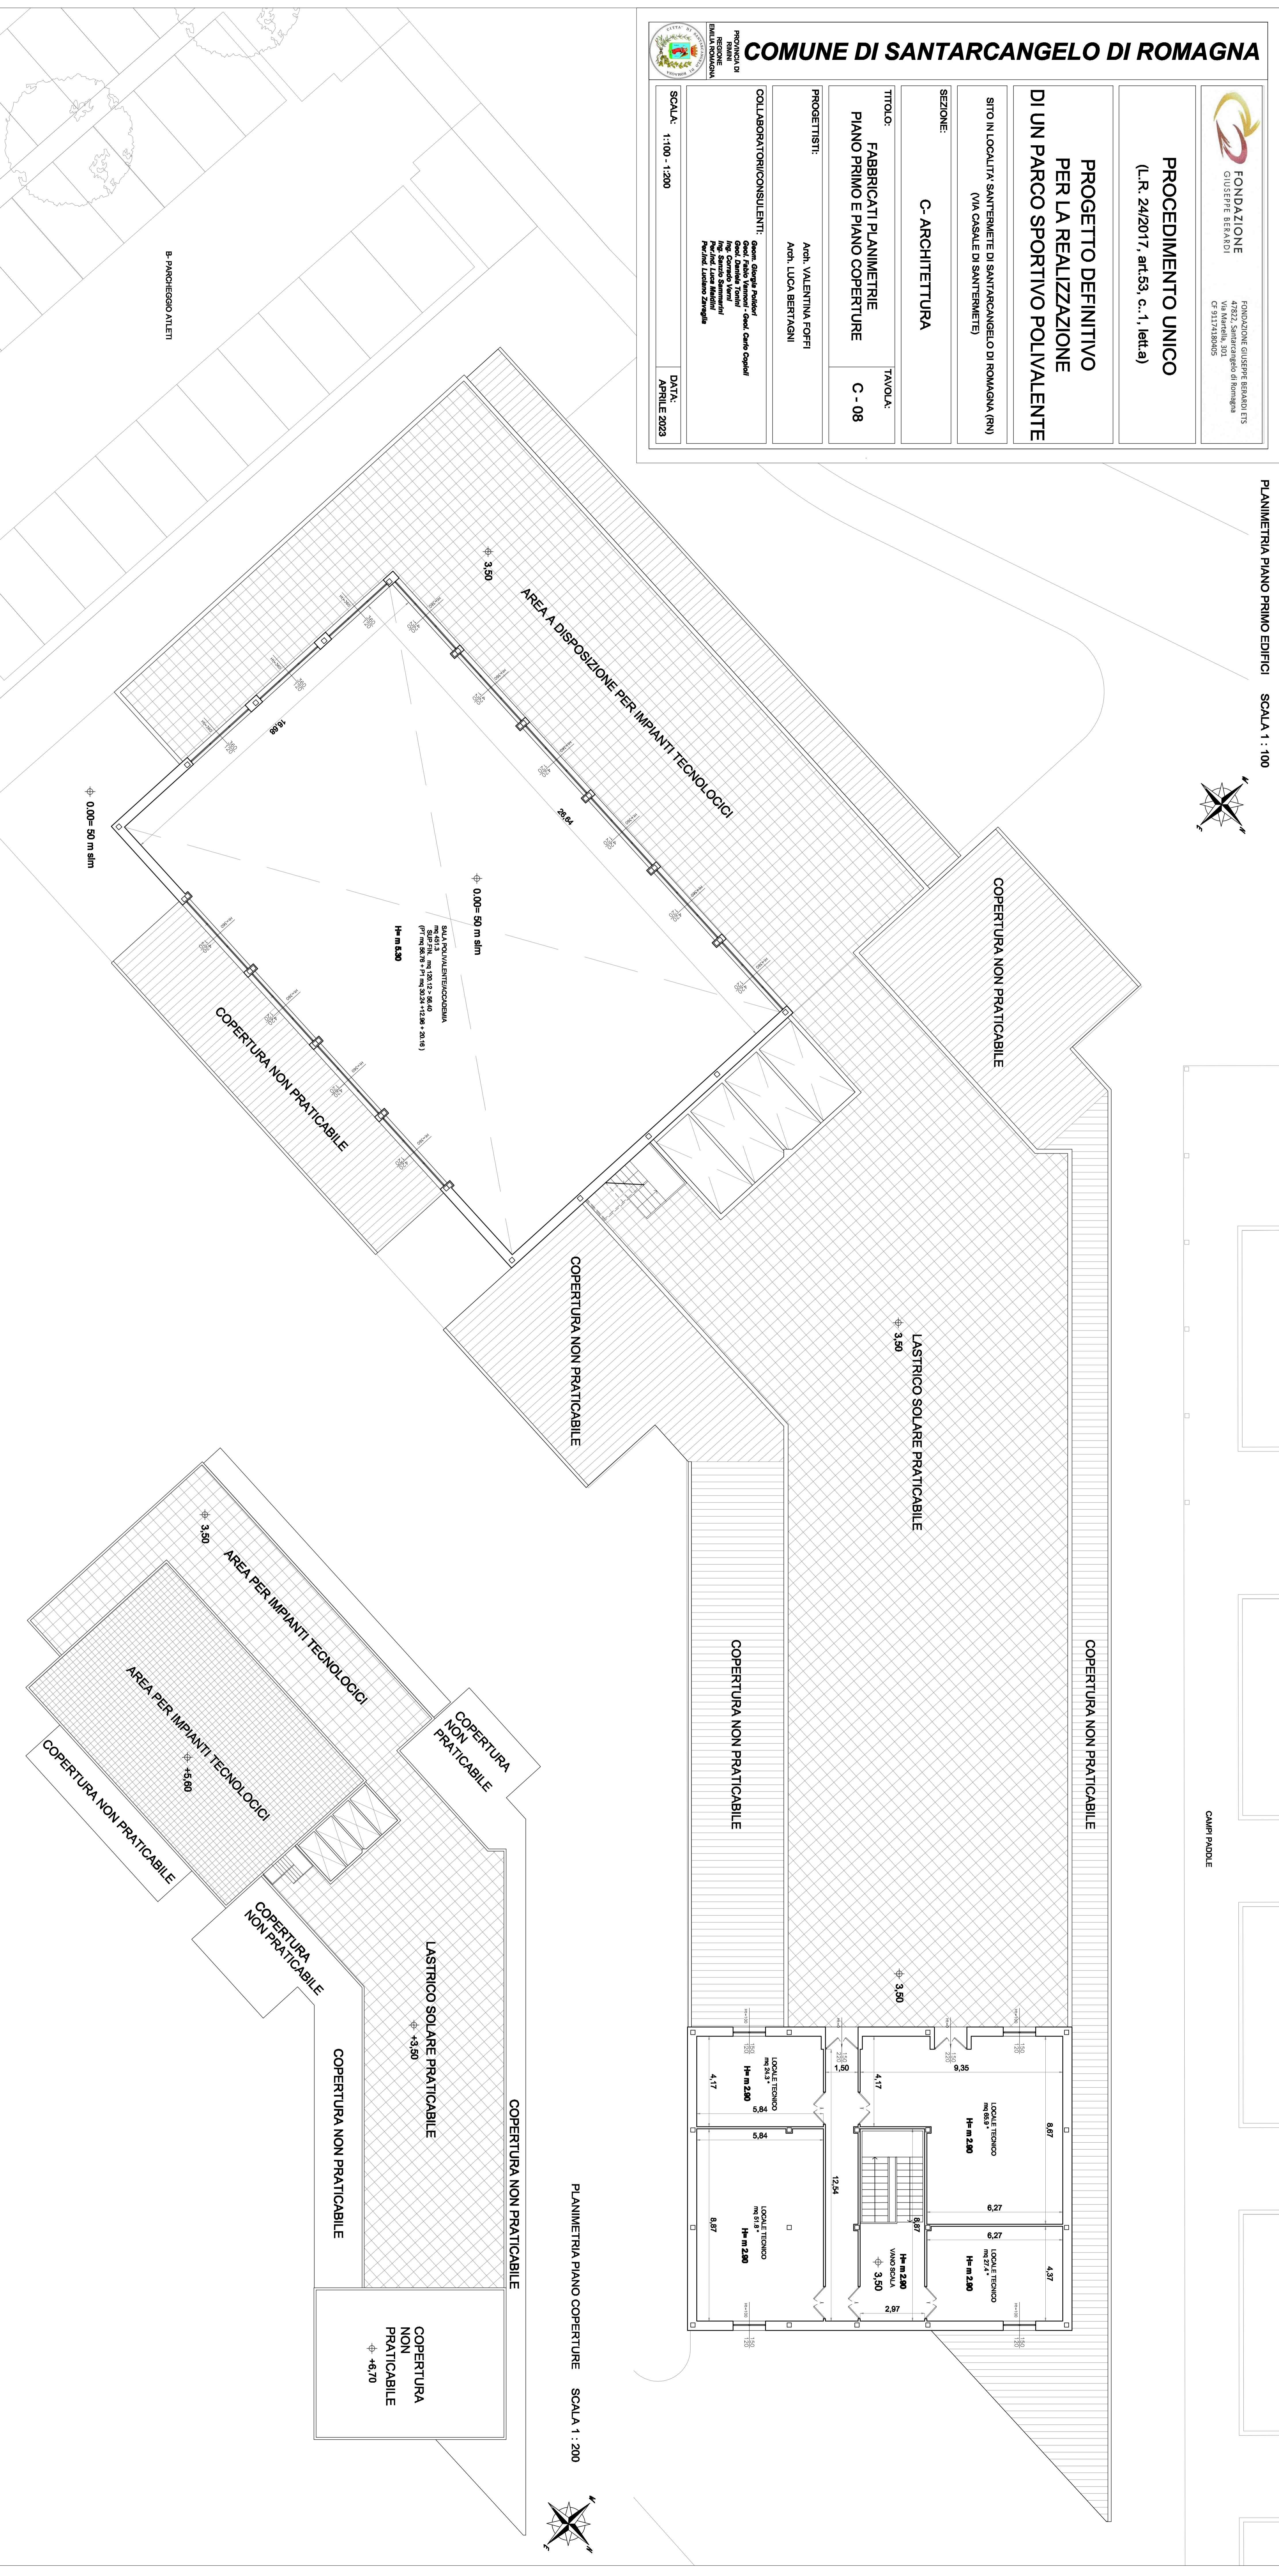

PLANIMETRIA PIANO COPERTURE SCALA 1 : 200

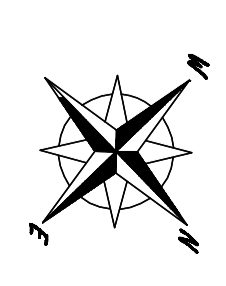

B. PARCHEGGIO ATLETI