



FONDAZIONE GIUSEPPE BERARDI

FONDAZIONE GIUSEPPE BERARDI ETS
47822, Santarcangelo di Romagna
Via Martella, 301
CF 91174180405

PROCEDIMENTO UNICO
(L.R. 24/2017, art.53, c..1, lett.a)

PROGETTO DEFINITIVO
PER LA REALIZZAZIONE
DI UN PARCO SPORTIVO POLIVALENTE

SITO IN LOCALITA' SANT'ERMETE DI SANTARCANGELO DI ROMAGNA (RN)
(VIA CASALE DI SANT'ERMETE)

SEZIONE:
D- IMPIANTI SPORTIVI

TITOLO:
AREA CAMPI DA PADDLE
PLANIMETRIA, PROFILI, SEZIONI

TAVOLA:
D - 05

PROGETTISTI:
Arch. VALENTINA FOFFI
Arch. LUCA BERTAGNI

COLLABORATORI/CONSULENTI:
Geom. *Giorgia Polidori*
Geom. *Fabio Vannoni* - Geom. *Carlo Copioli*
Geom. *Daniela Tonini*
Ing. *Corrado Verni*
Ing. *Sanzio Sammarini*
Per.Ind. *Luca Malchini*
Per.Ind. *Luciano Zavaglia*


SCALA: VARIE

DATA: APRILE 2023

PLANIMETRIA GENERALE INTERVENTO: INDIVIDUAZIONE AREA PADDLE SCALA 1:2000




COPERTURA TENSOSTATICA STRUTTURA PORTANTE IN PILASTRI DI ACCIAIO E CAPRIATE A DOPPIA FALDA IN ACCIAIO O LEGNO LAMELLARE CON POSSIBILITA' DI RIMOZIONE, PARZIALE O TOTALE, DEI TELI PARETE. (tipo SPORTURF-FADINI IMPIANTI SRL KOPRON SPA)

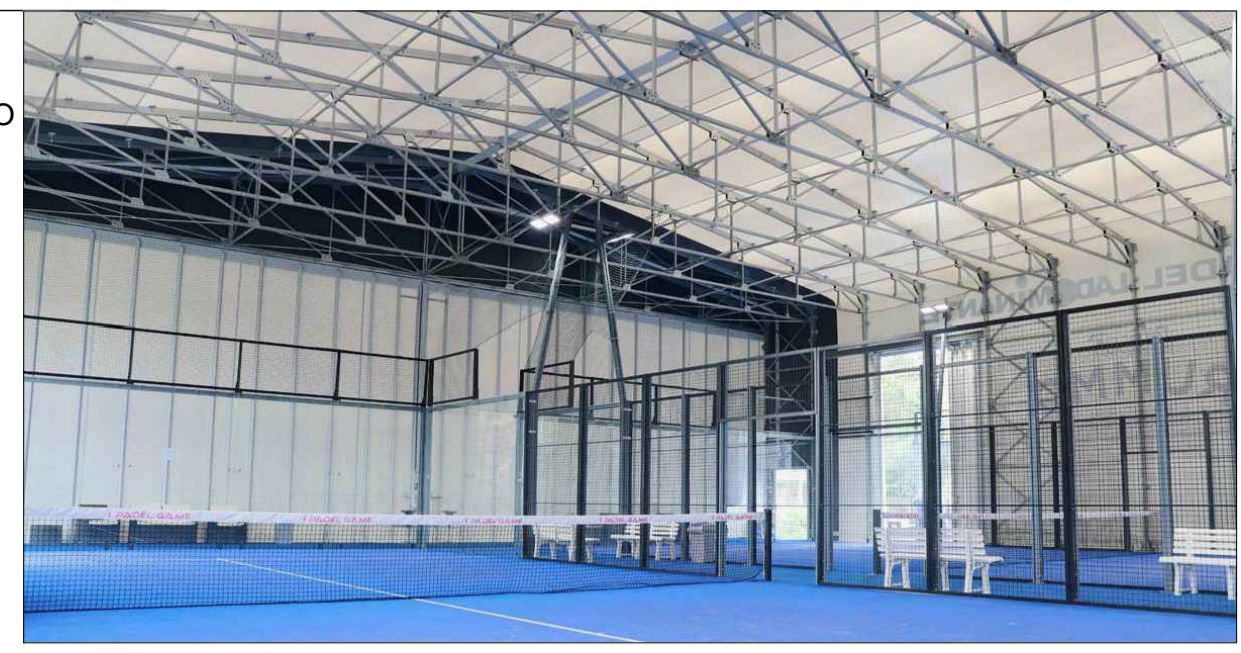

TRIBUNA PREFABBRICATA IN ACCIAIO ZINCATO MODULARE COMPLETA DI SCALE DI SMISTAMENTO, SPONDE DI PROTEZIONE, FERMAPIEDI, PANCHETTE O POLTRONCINE. (tipo SERIE 2M - CETA SPA)




SCHEMA DI DRENAGGIO E PAVIMENTAZIONE CAMPI PADDLE

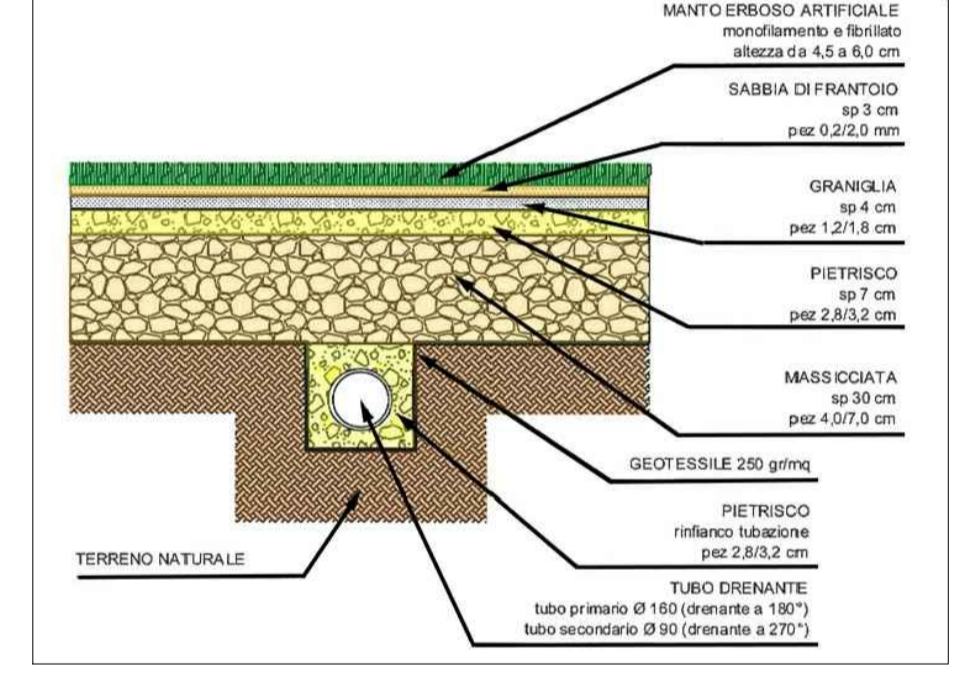

NOTA BENE: DIMENSIONI E TRACCIATI DEI TUBI DI DRENAGGIO SARANNO CALCOLATI IN RAGIONE DELLE SUPERFICIE DA DRENARE. IL SISTEMA DI DRENAGGIO SARÀ POI COLLEGATO COL SISTEMA DI RACCOLTA DELLE ACQUE DEL PARCO.

SEZIONE 1:20

PIANTA E SEZIONI CAMPI 1:200

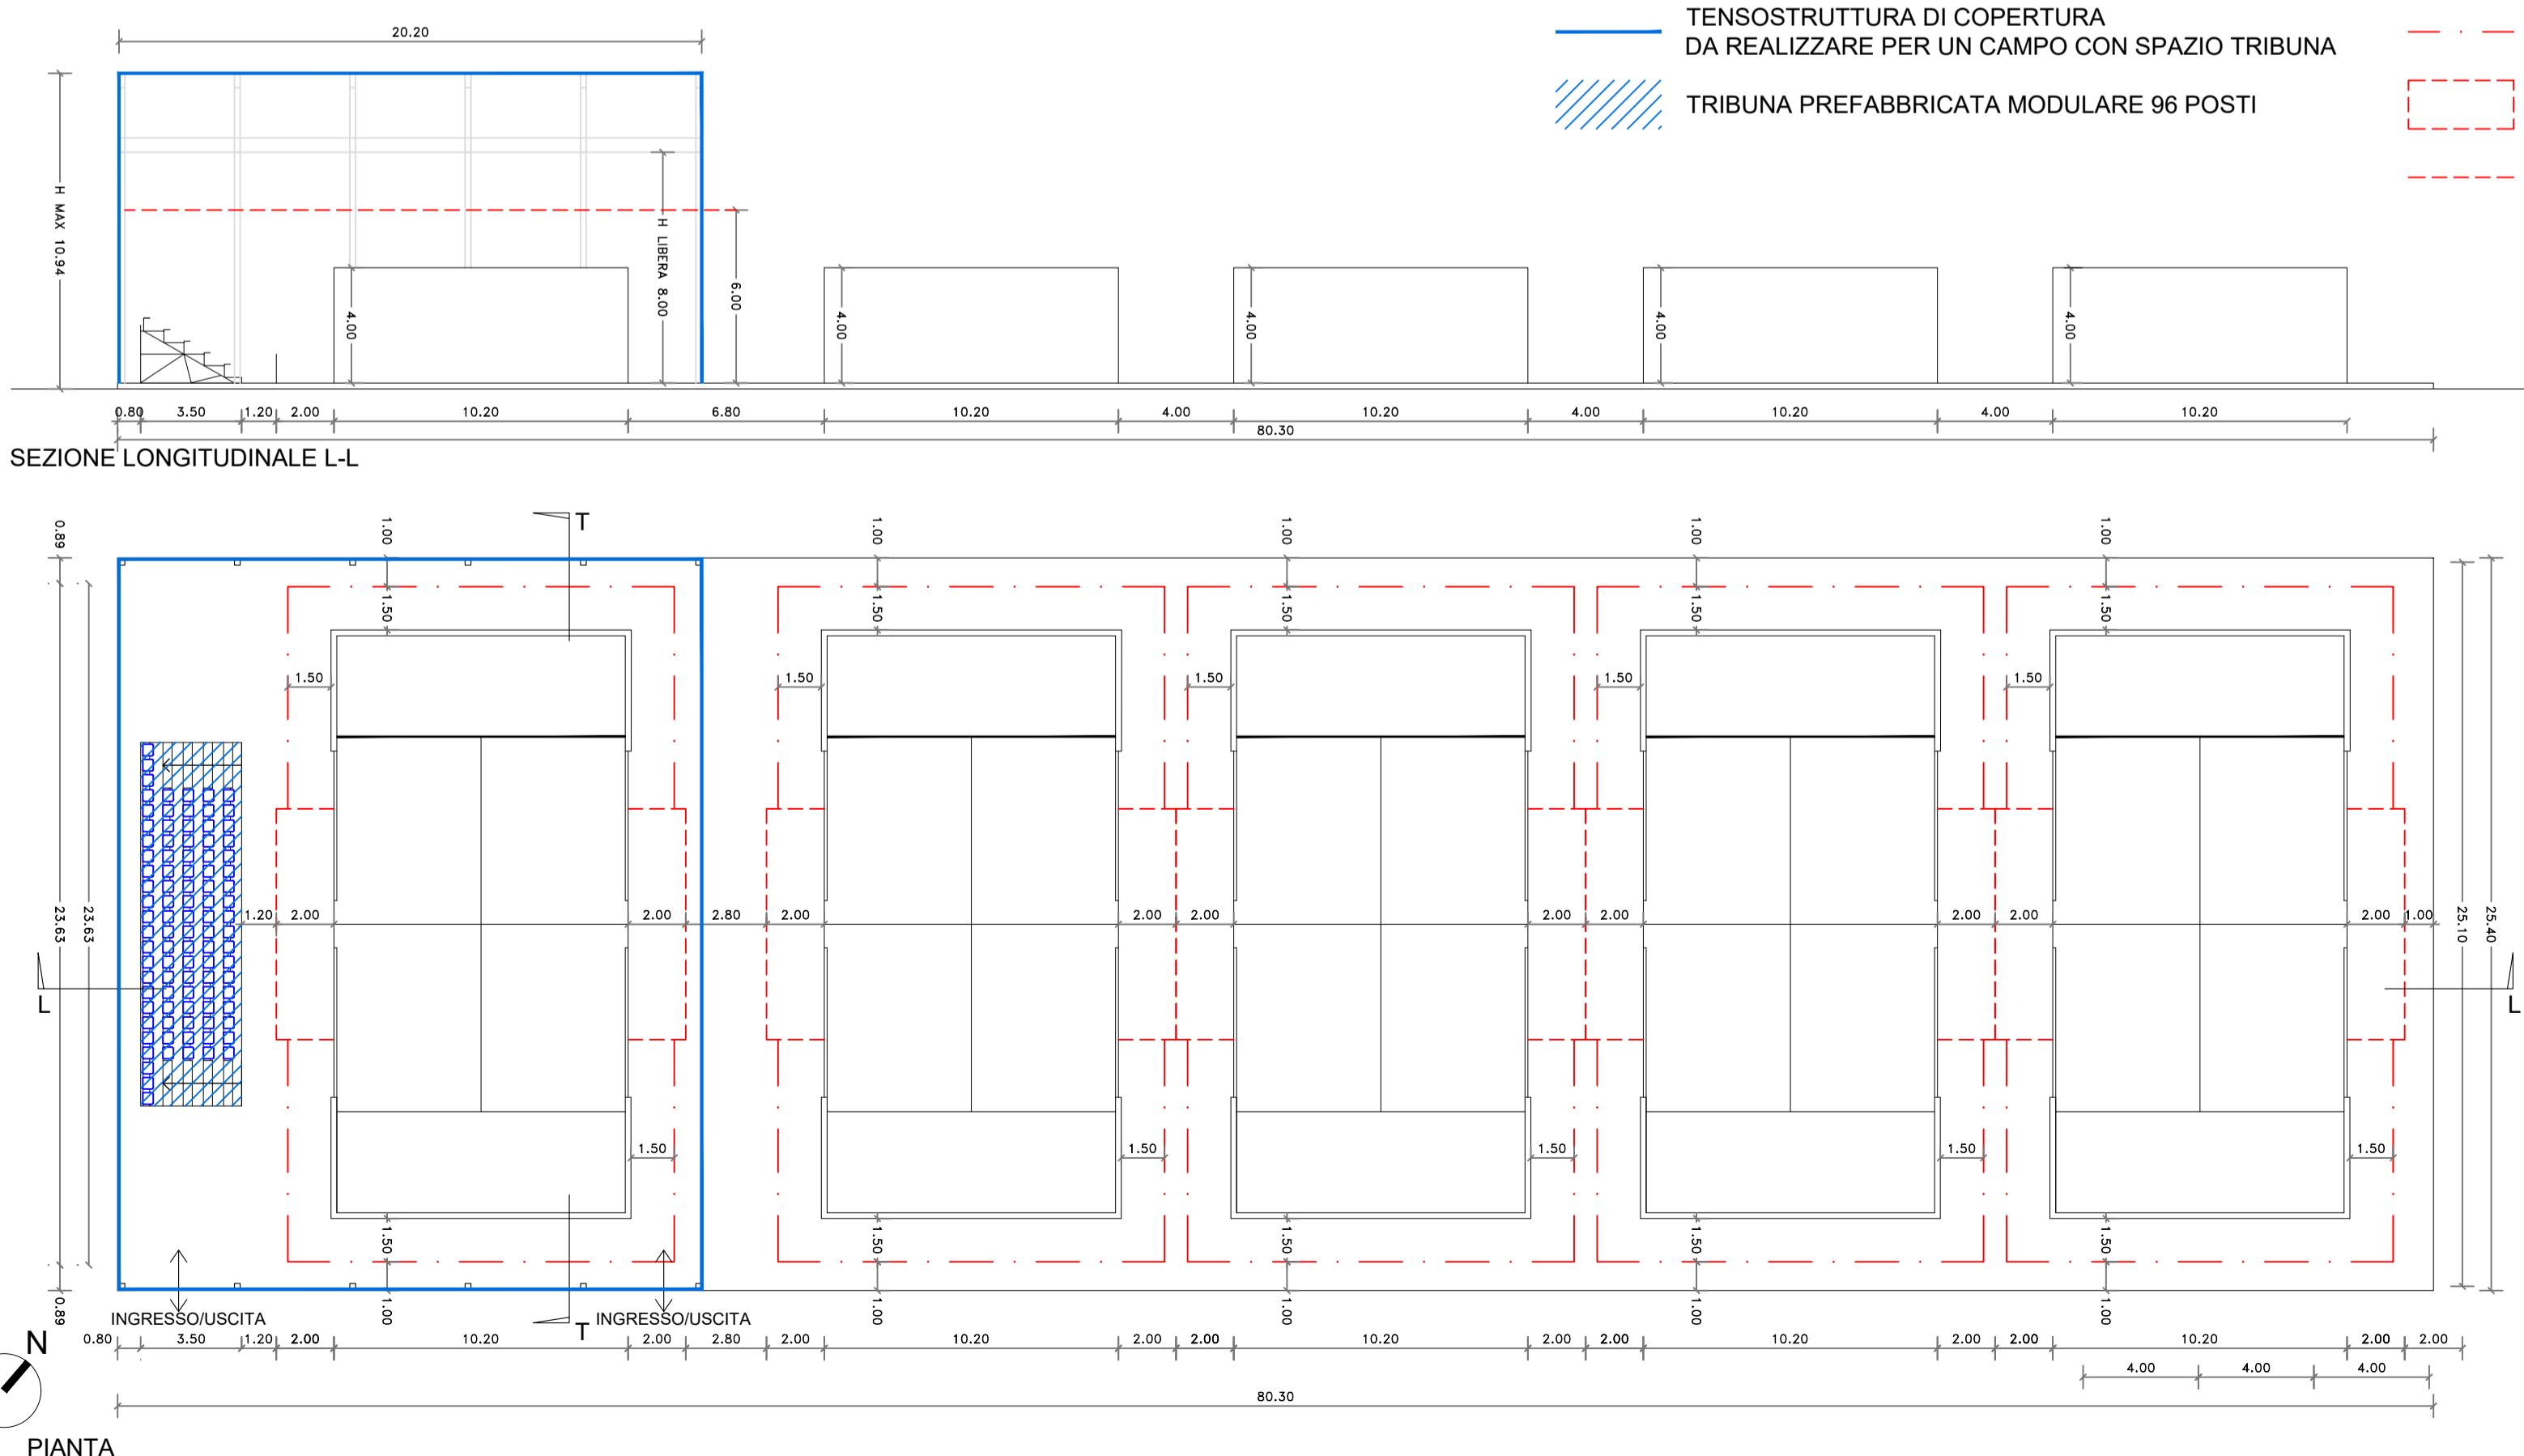

PIANTA E PROSPETTO CAMPO TIPO 1:100

