

COMUNE DI SANTARCANGELO DI ROMAGNA  
PROVINCIA DI RIMINI

PROGRAMMA DI AMMODERNAMENTO DI AZIENDA AGRICOLA(PRA)  
DESTINATA AD ATTIVITA' DI PRIMA LAVORAZIONE  
DI PRODOTTI AGRICOLI - CANTINA - LABORATORIO  
in via Dell'Uso n.876


PROPRIETA' : Sig. SQUADRANI EDOARDO  
Via Dell'Uso, n. 876  
Santarcangelo di Romagna

AFFITTUARIO : Soc. Agricola L'Arcangelo di Squadrani Edoardo S.S.  
con sede in Via Dell'Uso, n. 876  
Santarcangelo di Romagna

PROGETTISTA : Architetto GUERRINO PAGANELLI  
Via Dante di Nanni 16/g, Santarcangelo di R.

ELABORATO: Tav.8 - Planimetria verifica permeabilità  
area di intervento

SCALA: 1:500 DATA ELABORAZIONE: NOVEMBRE 2021

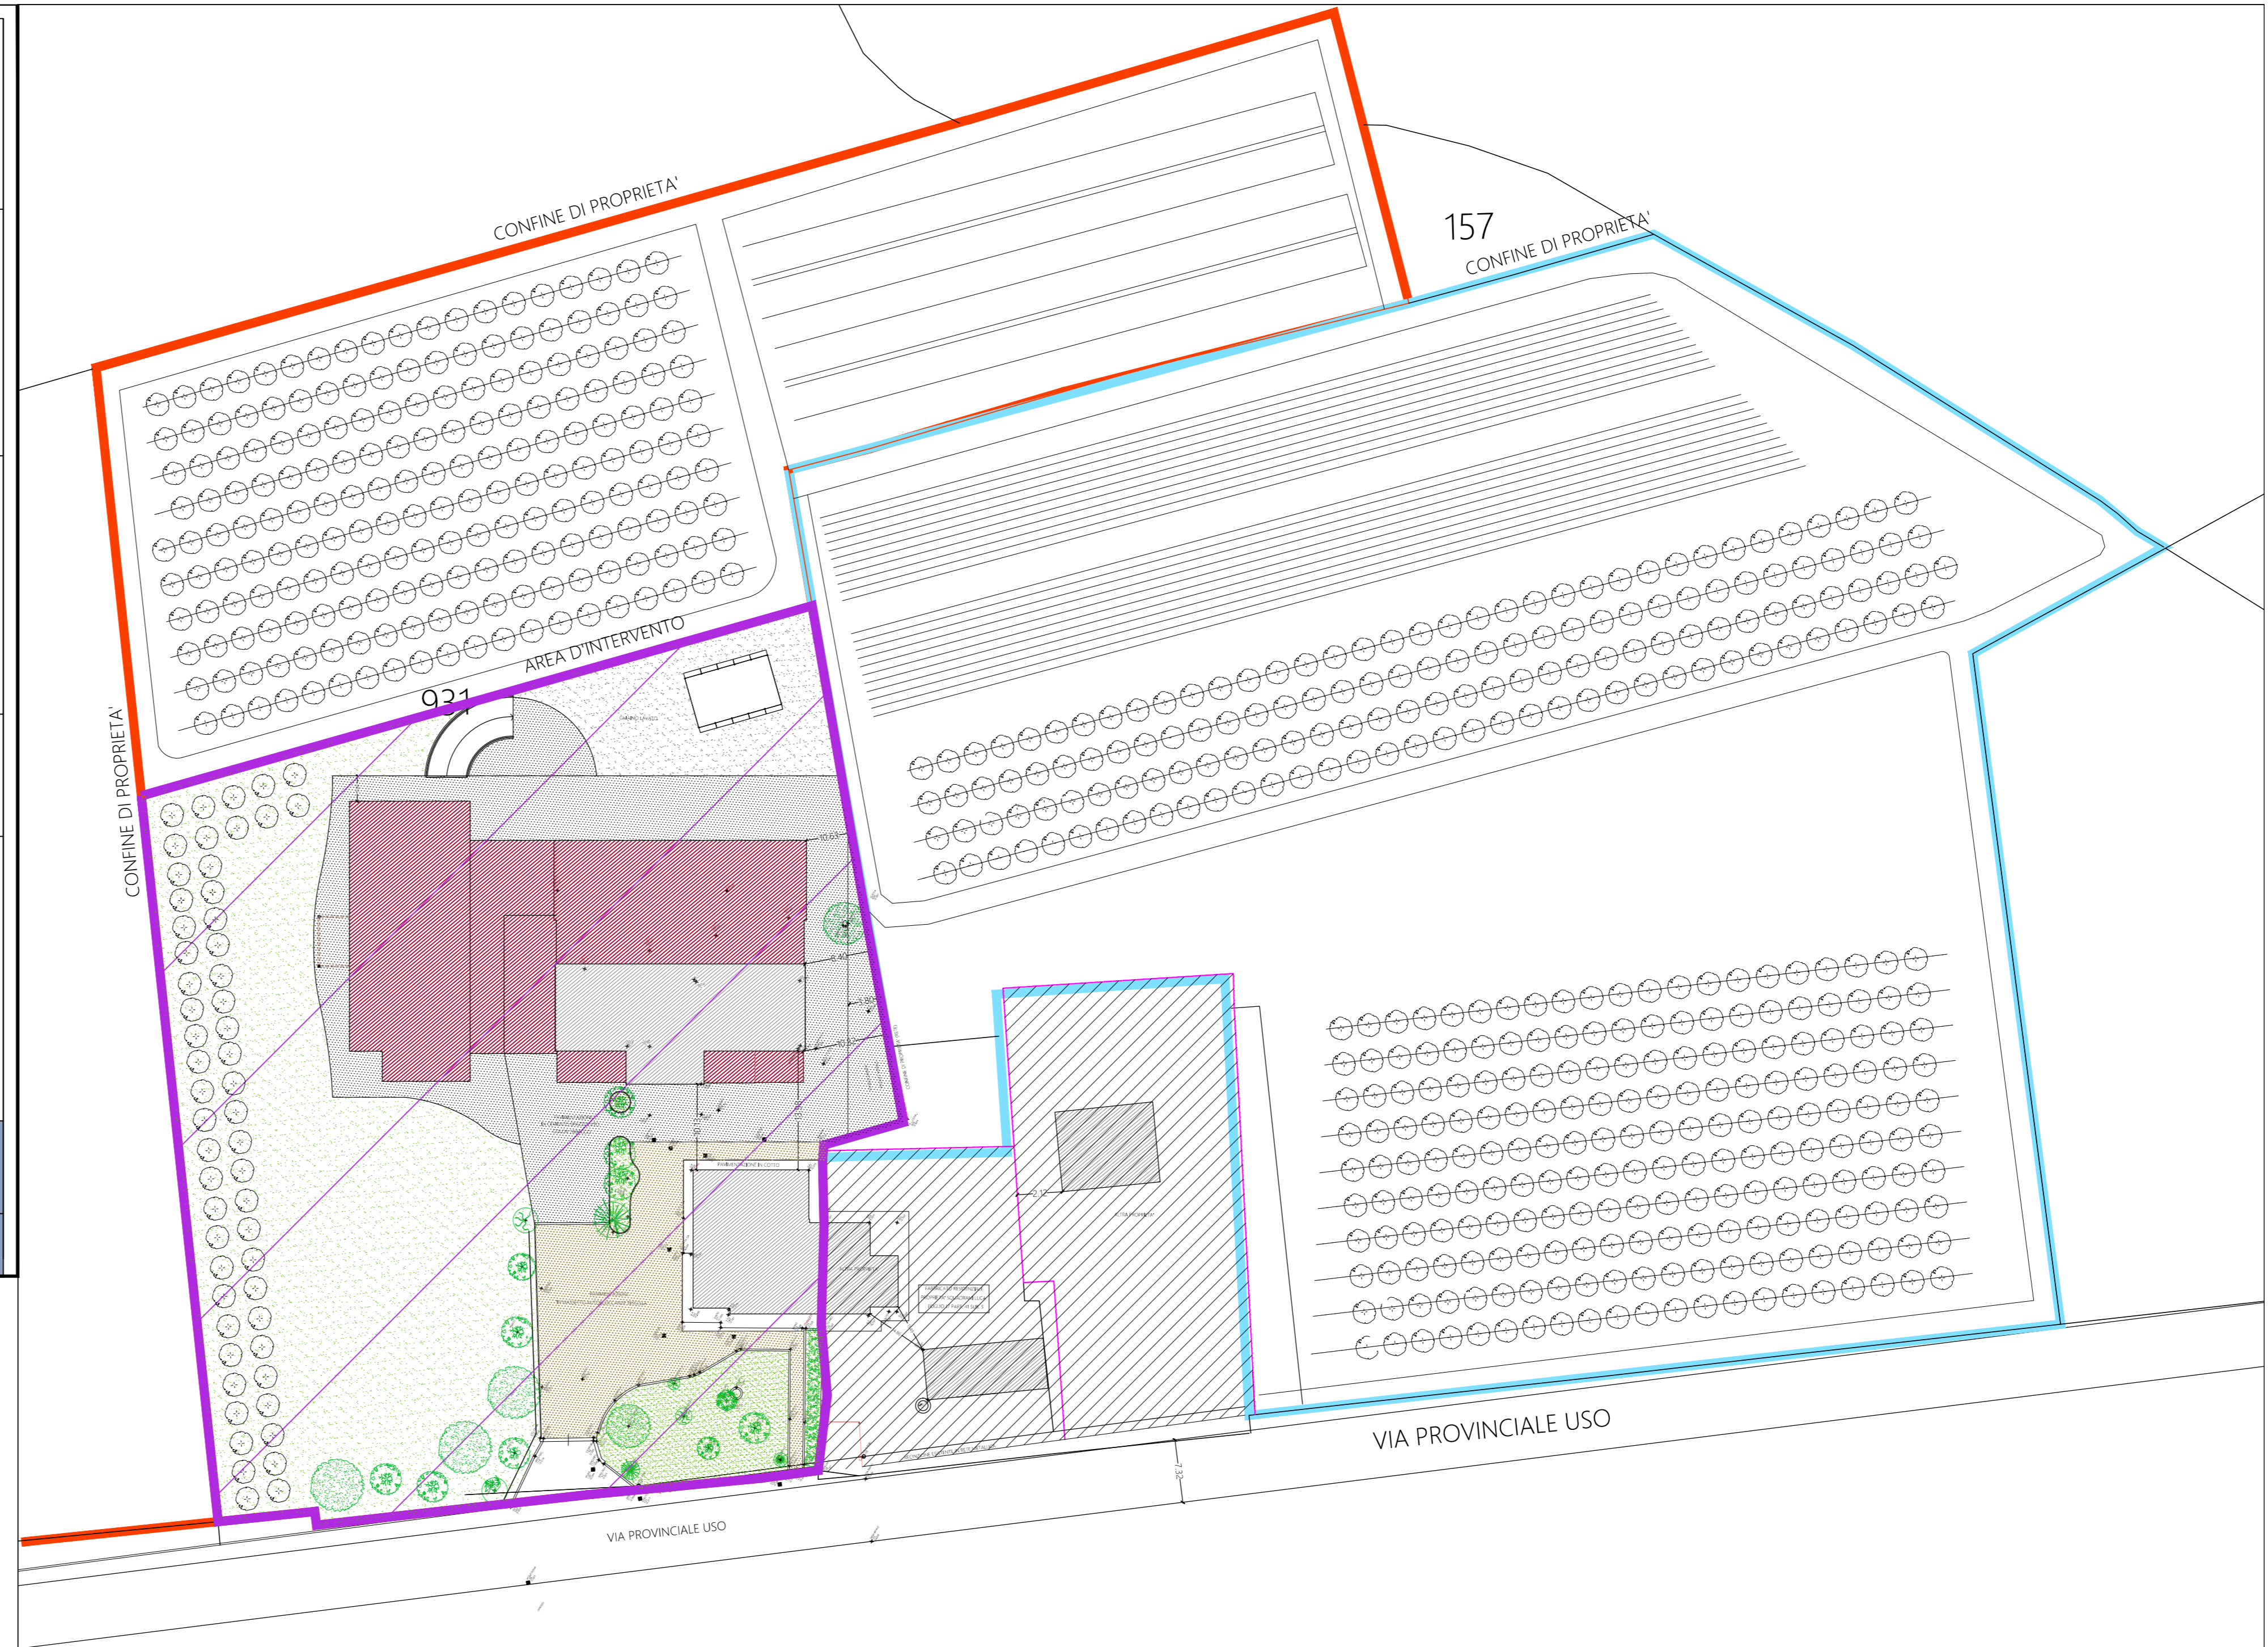

LEGENDA:

PERIMETRO AREA DI INTERVENTO mq.7332.26

Superfici impermeabili

	Superficie copertura esistente	mq. 573.27
	Superficie copertura ampliamento	mq. 1186.63
	Superficie pavimentazione industriale, in c.a. e in cotto	mq. 1422.84
	Superficie in massetto autobloccante Tessella (mq. 517.02)	mq. 413.62
TOTALE		mq. 3596.36

Superfici permeabili

	Superficie verde	mq. 3146.75
	Superficie in ghiaio lavato (con permeabilità 100%)	mq. 485.75
	Superficie in massetto autobloccante Tessella (mq. 517.02 con permeabilità 20%)	mq. 103.40
TOTALE		mq. 3735.90 > mq. 3666.13 (50% mq. 7332.26)

DICHIARAZIONE SULL'OBBLIGO DELLA GESTIONE DELLE ACQUE DI PRIMA PIOGGIA

L'obbligo della gestione delle acque di prima pioggia in applicazione alle disposizioni di cui all'art. 3.5 e 10.2 delle NTA del PTCP non si applica al PRA della Soc.Agricola Fabbri ss in quanto non si tratta di attività produttiva, ma attività agricola (prima lavorazione prodotti agricoli).

Il Progettista