

**Oggetto**  
 Procedimento unico  
 (L.R. 24/2017, art. 53, c.1, lett. b)  
 per costruzione di nuovo fabbricato agricolo in via Dell'Uso  
 foglio 28, particelle 61-112-113-224-226-228

**Proprietà**  
 Pirini Silvano  
 c.f. RN S/N 43429 1394L

**Affittuario**  
 Società Agricola Pirini s.s.  
 p.l. 04 391 460 401

**Progettista**  
 ing. Maurizio Pazzini  
 Via Dell'Aggilla 18  
 47822 Santarcangelo di Romagna (RN)  
 c.f. PZZ MRZ 58E22 1H24H  
 p.l. 01 787 530 409


**Collaboratore**  
 geom. Mauro Benvenuti  
 via Santarcangelo 219Z  
 47821 Foglio Torana (RN)  
 c.f. BVI MKK 0290 139V  
 p.l. 02 102 800 402

REV.	DESCRIZIONE	DATA
0		
1		
2		
3		

SCALA	1:500	GLIBRIZIO
DATA	dicembre 2021	DOCUMENTAZIONE FOTOGRAFICA
CF. AUTORE	582	0

PIRAMIDE: SIMBOLA PER LA PERIZIA; CERCHIO: SIMBOLA PER LA PERIZIA; TRIANGOLO: SIMBOLA PER LA PERIZIA; QUADRATO: SIMBOLA PER LA PERIZIA; LINEA TRINCRATA: SIMBOLA PER LA PERIZIA; LINEA TRINCRATA: SIMBOLA PER LA PERIZIA

PLANIMETRIA STATO DI FATTO

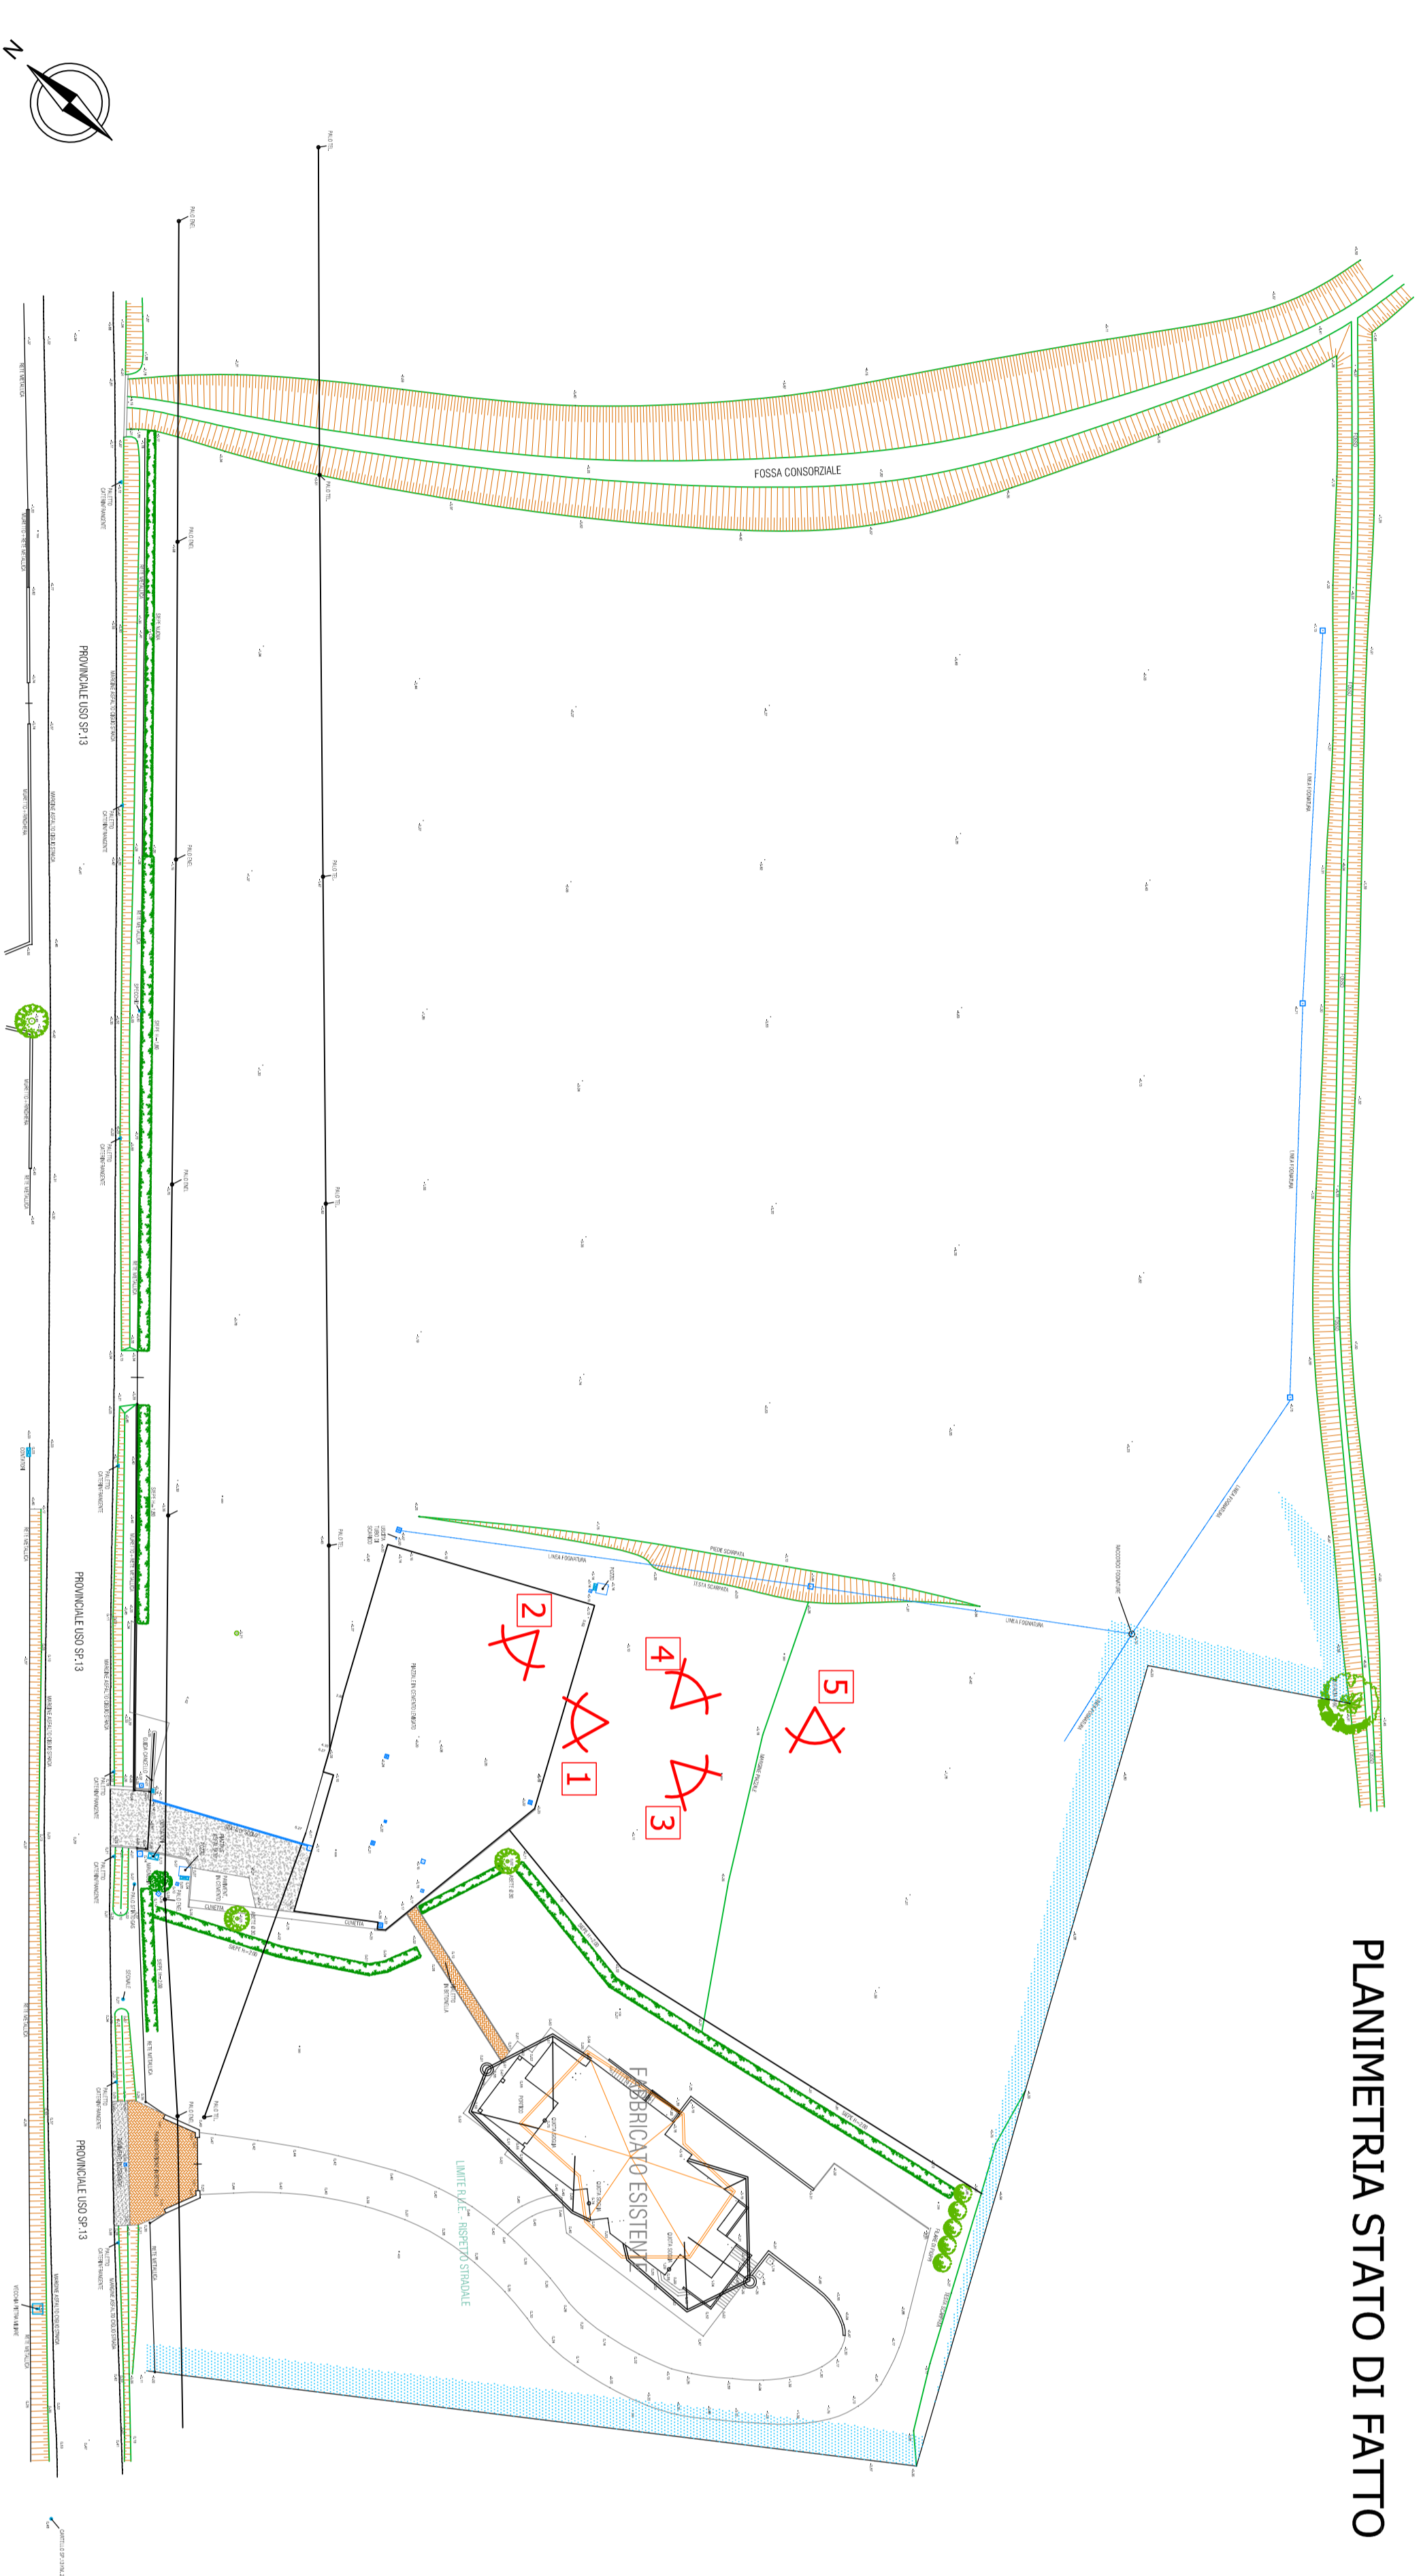

**LEGENDA**

X punti di scatto

N numerazione foto