


PROFILO LONGITUDINALE
PISTA CICLOPEDONALE
Scala : 2000:100
Q.Rif. : 28.00

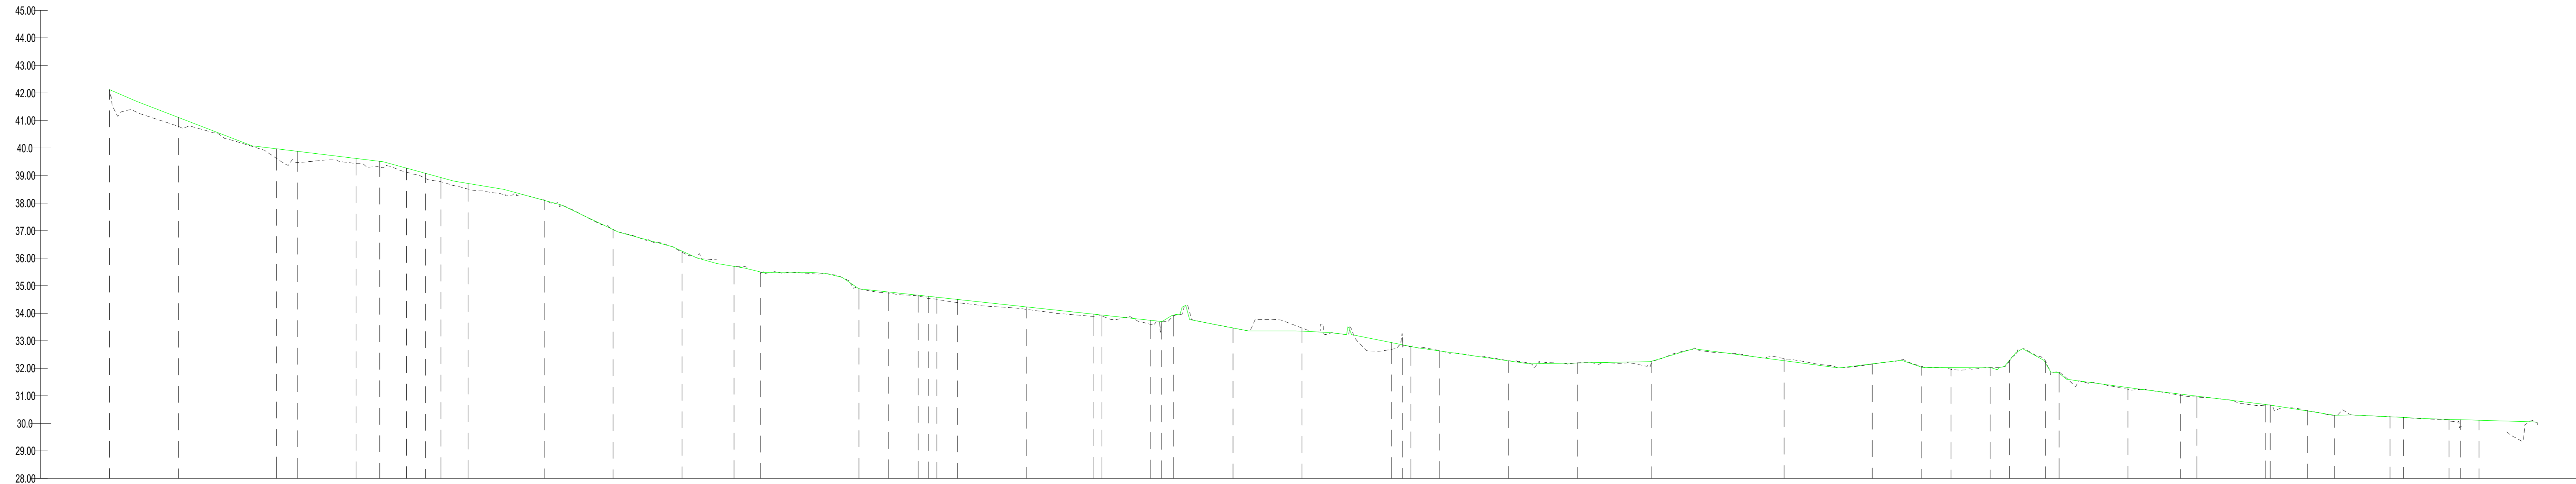

NUMERO SEZIONE	1	2	3	4	5	6	7	8	9	10	11	12	13	14	15	16	17	18	19	20	21	22	23	24	25	26	27	28	29	30	31	32	33	34	35	36	37	38	39	40	41	42	43	44	45	46	47	48	49	50	51	52	53	54	55	56	57			
DISTANZE PROGRESSIVE	0+000.00	0+050.00	0+121.19	0+136.36	0+178.96	0+196.16	0+215.59	0+228.43	0+240.59	0+260.32	0+315.59	0+365.59	0+415.59	0+453.41	0+472.51	0+544.04	0+565.59	0+587.06	0+594.59	0+600.59	0+615.59	0+665.59	0+714.55	0+720.45	0+755.59	0+763.59	0+772.45	0+815.59	0+865.59	0+930.59	0+938.59	0+944.59	0+965.59	1+015.59	1+065.59	1+119.57	1+215.59	1+279.62	1+315.24	1+336.76	1+365.24	1+379.24	1+405.36	1+415.24	1+465.24	1+503.29	1+515.24	1+565.24	1+595.56	1+615.24	1+655.49	1+665.24	1+698.34	1+706.59	1+720.11	1+760.91				
DISTANZE PARZIALI		50,00	71,19	15,18	42,62	17,20	19,41	13,84	11,16	19,73	55,27	50,00	50,00	37,82	19,10	71,52	21,55	21,47	7,53	6,00	15,00	50,00	48,96	5,91	35,13	8,00	8,86	43,14	50,00	65,00	8,00	6,09	20,91	50,00	50,00	53,98	96,02	64,03	35,61	21,53	26,48	14,00	26,11	9,89	50,00	38,04	11,96	50,00	3,25	27,07	19,68	40,24	9,76	33,09	8,25	13,52	40,80			
QUOTE TERRENO	42,12		39,63	39,47	39,44	39,31	39,12	38,90	38,78	38,51	38,10	37,05	36,22		35,43	34,89	34,89	34,73	34,62	34,53	34,58	34,50	34,14		33,88	33,90	33,74	33,70	33,93	33,47	33,35	33,46	32,89	32,79	32,79	32,64	32,27	32,28	32,28	32,15	32,04	32,02	32,02	32,29	32,19	31,83	31,30	31,06	30,99	30,68	30,45	30,29	30,24	30,21	30,12	30,09	30,15	30,13	30,11	30,05
QUOTE PROGETTO	42,12	41,11	39,97	39,88	39,62	39,52	39,27	39,08	38,93	38,71	38,10	37,04	36,26	35,70	35,50	34,89	34,77	34,66	34,61	34,58	34,50	34,14		33,96	33,95	33,74	33,70	33,93	33,47	33,35	33,46	32,89	32,79	32,79	32,64	32,27	32,28	32,28	32,16	32,04	32,02	32,02	32,29	32,19	31,83	31,30	31,06	30,99	30,68	30,45	30,29	30,24	30,21	30,12	30,09	30,15	30,13	30,11	30,05	

Provincia di Rimini Comune di Santarcangelo di Romagna	
Committente:  COMUNE DI SANTARCANGELO DI ROMAGNA Piazza Ganganelli, 1 - 47822 Santarcangelo di R. (RN) Area Lavori Pubblici e Patrimonio - Tel: 0541 356263 E-mail: lavoripubblici@comune.santarcangelo.rn.it	Nome archivio T01-23 DEF
Oggetto: PROGETTO DEFINITIVO PER LA MESSA IN SICUREZZA DELLA VIA CASALE SANTERMETE CON REALIZZAZIONE DI UN PERCORSO CICLOPEDONALE PROTETTO	Tavola n 3.9a
Dirigente del settore territorio: Arch. SILVIA BATTISTINI	Responsabile unico del procedimento: Geom.GILBERTO BUGLI
Collaboratori: Arch.PAOLA ROSSI Arch.ROBERTO FARINA	Scala varie
Titolo: PISTA CICLOPEDONALE PROFILO LONGITUDINALE	Data marzo 2023
Studio:  Ingegneri Associati AZIENDA CON SISTEMA DI GESTIONE PER LA QUALITÀ UNI EN ISO 9001:2015 CERTIFICATO CSA N. 3303	Timbro: ORDINE DEGLI INGEGNERI DELLA PROV. DI TRENTO dott.ing. ANTONIO LICINI ISCRIZIONE ALBO N° 1488
Via Linz, 93 Spini di Gardolo 38121 - TRENTO tel. 0461 / 822552 fax 0461 / 829692 E-mail info@ted.it	