


**PROFILO LONGITUDINALE
MARCIAPIEDE**
Scala : 500:25
Q.Rif. : 30.00

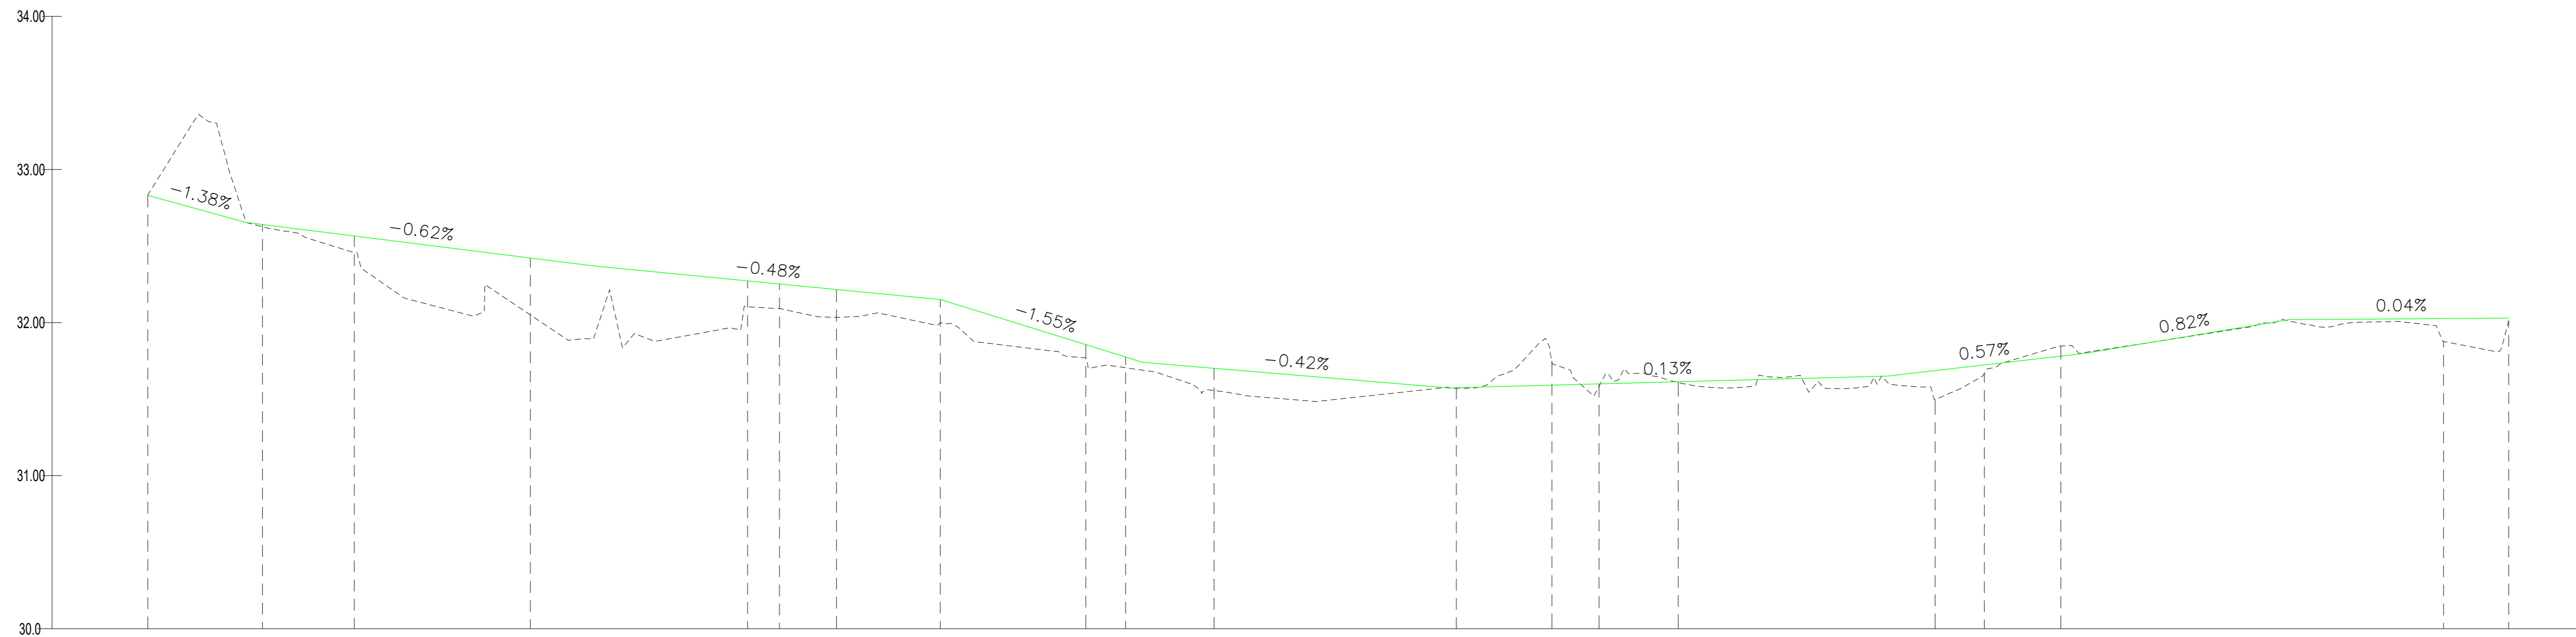

NUMERO SEZIONE	1	2	3	4	5	6	7	8	9	10	11	12	13	14	15	16	17	18	19	20
DISTANZE PROGRESSIVE	0+000.00	0+015.00	0+027.00	0+050.00	0+078.38	0+082.54	0+090.00	0+103.56	0+122.58	0+127.79	0+138.33	0+171.00	0+183.49	0+189.65	0+200.00	0+233.57	0+240.00	0+250.00	0+300.00	0+306.52
DISTANZE PARZIALI		15,00	12,00	23,00	28,38	4,16	7,46	13,56	19,02	5,21	11,54	31,67	12,49	6,16	10,35	33,57	6,43	10,00	50,00	8,52
QUOTE TERRENO	32.83	32.63	32.46	32.05	32.10	32.09	32.03	32.00	31.77	31.70	31.56	31.57	31.75	31.58	31.61	31.50	31.67	31.85	31.88	32.01
QUOTE PROGETTO	32.83	32.84	32.56	32.42	32.27	32.25	32.22	32.15	31.86	31.77	31.70	31.57	31.59	31.60	31.61	31.69	31.72	31.78	32.03	32.03

Provincia di Rimini		Comune di Santarcangelo di Romagna	
Committente:	 COMUNE DI SANTARCANGELO DI ROMAGNA Piazza Ganganelli, 1 - 47822 Santarcangelo di R. (RN) Area Lavori Pubblici e Patrimonio - Tel: 0541 356263 E-mail: lavoripubblici@comune.santarcangelo.rn.it		
Oggetto:	PROGETTO DEFINITIVO PER LA MESSA IN SICUREZZA DELLA VIA CASALE SANTERMETE CON REALIZZAZIONE DI UN PERCORSO CICLOPEDONALE PROTETTO		Nome archivio T01-23 DEF Tavola n 3.9b
Dirigente del settore territorio:	CUP:C41B21006530004 Arch. SILVIA BATTISTINI		Responsabile unico del procedimento: Geom.GILBERTO BUGLI
		Collaboratori: Arch.PAOLO ROSSI Arch.ROBERTO FARINA	Scala varie Data marzo 2023
Titolo MARCIAPIEDE PROFILO LONGITUDINALE			Aggiornamenti _____ _____ _____
Studio	 Ingegneri Associati AZIENDA CON SISTEMA DI GESTIONE PER LA QUALITA' UNI EN ISO 9001:2015 CERTIFICATO CSQA N. 3303		Timbro: ORDINE DEGLI INGEGNERI DELLA PROV. DI TRENTO dott.ing. ANTONIO LICINI ISCRIZIONE ALBO N° 1488
Via Linz, 93 Spini di Gardolo 38121 - TRENTO tel. 0461 / 822552 fax 0461 / 829692 E-mail info@ited.it			