PLANIMETRIA
scala 1:200

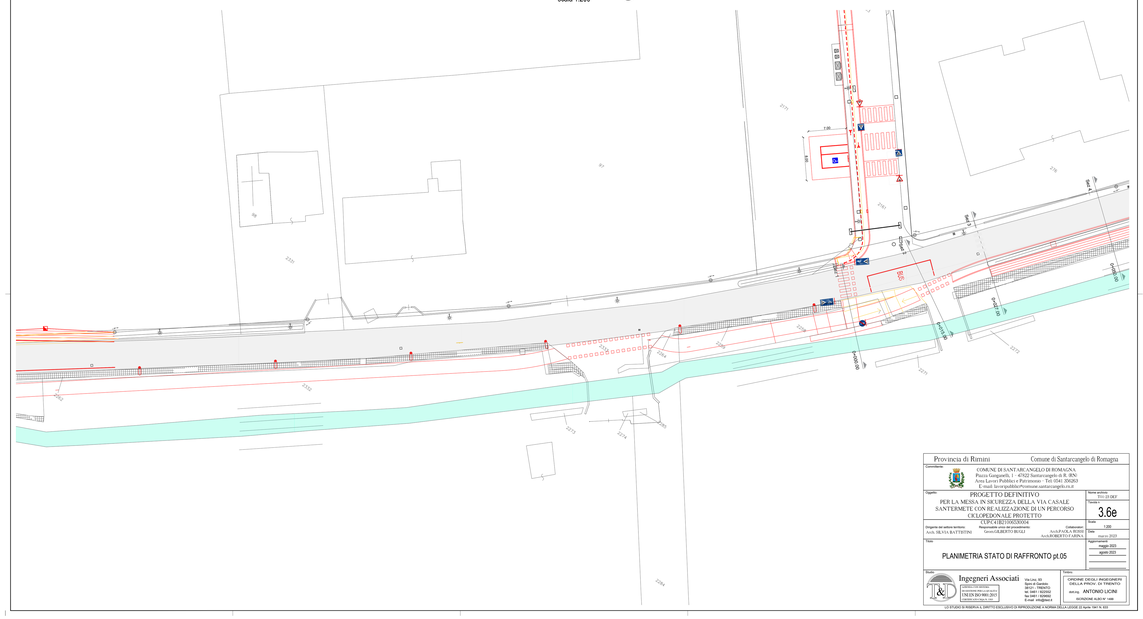
Via Cesare Battisti
Via Cesare Battisti
Via Cesare Battisti